


«Утверждено»
Постановлением МУ «Администрация
Воскресенского муниципального района
Московской области»
от 25.12.2013 № 2946

**Схема размещения рекламных конструкций на территории
Воскресенского муниципального района Московской области**

Согласовано:

Главное управление по информационной политике
Московской области

«_____» _____ 2013 год

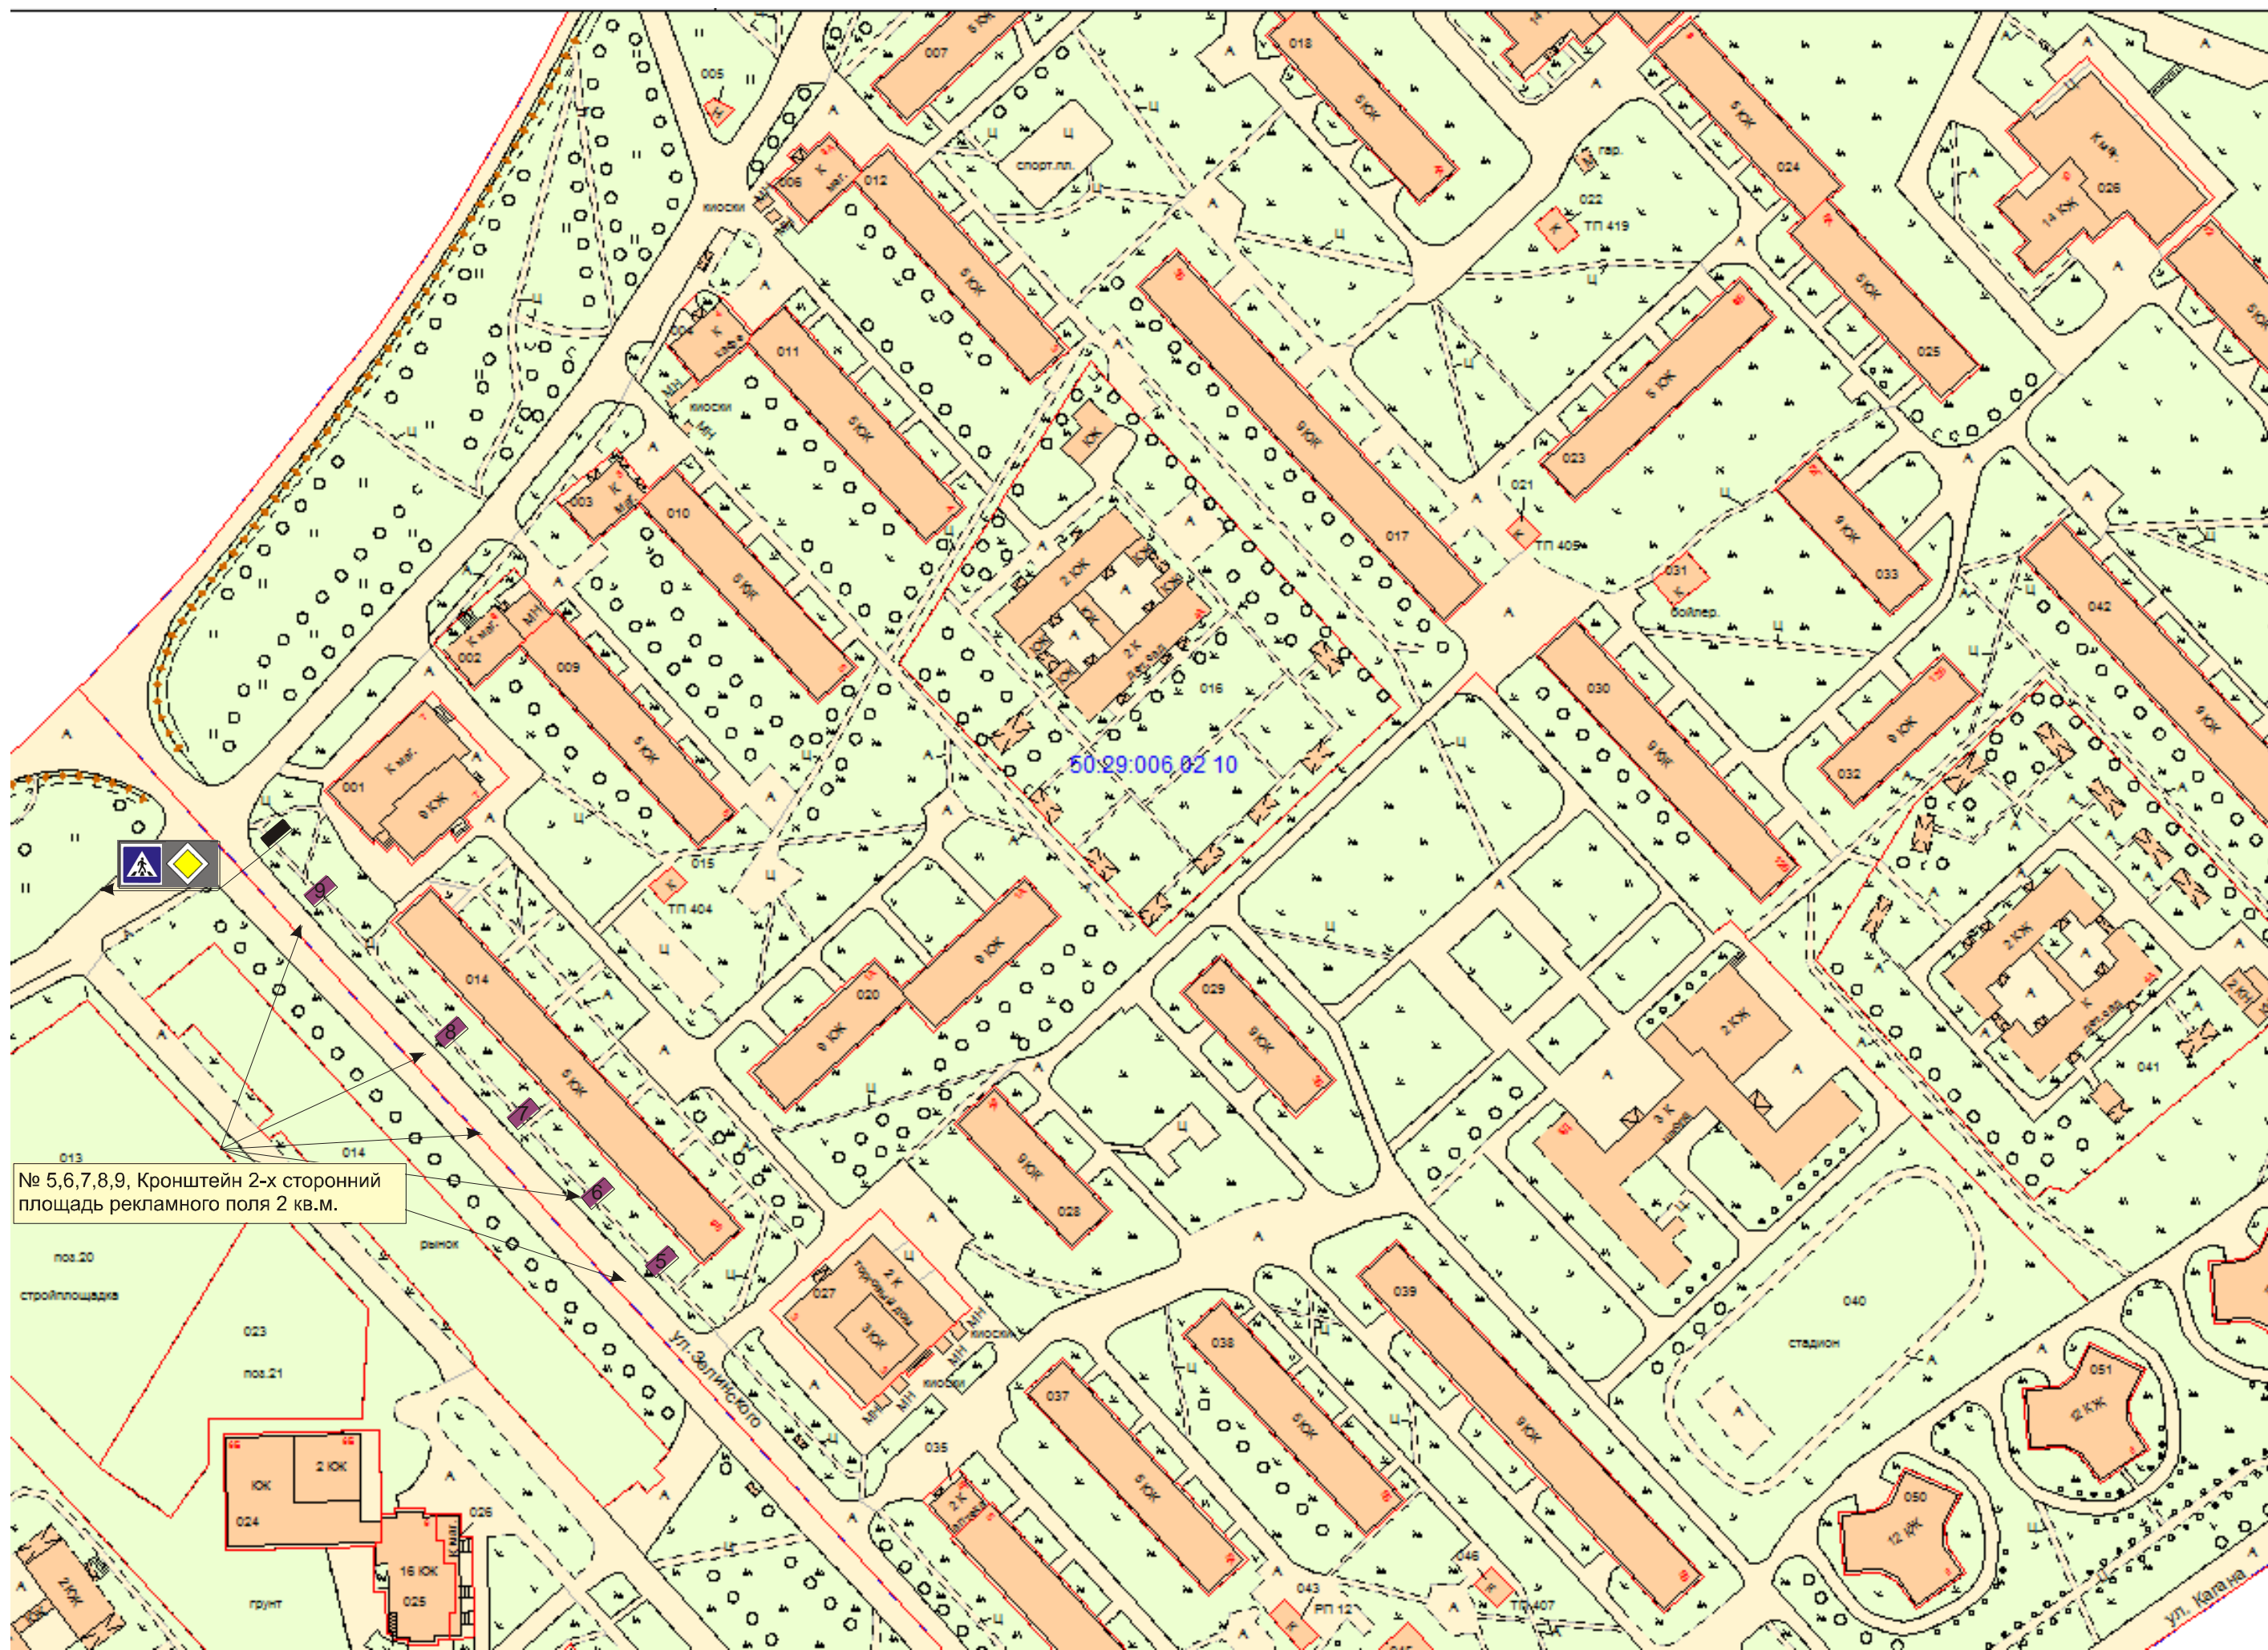

50:29:006.02.10

№ 5,6,7,8,9, Кронштейн 2-х сторонний
площадь рекламного поля 2 кв.м.



поз.20
стройплощадка

поз.21

поз.22

поз.23

поз.24

поз.25

поз.26

поз.27

поз.28

поз.29

поз.30

поз.31

поз.32

поз.33

поз.34

поз.35

поз.36

поз.37

поз.38

поз.39

поз.40

поз.41

поз.42

поз.43

поз.44

поз.45

поз.46

поз.47

поз.48

поз.49

поз.50

поз.51

поз.52

поз.53

поз.54

поз.55

поз.56

поз.57

поз.58

поз.59

поз.60

поз.61

поз.62

поз.63

поз.64

поз.65

поз.66

поз.67

поз.68

поз.69

поз.70

поз.71

поз.72

поз.73

поз.74

поз.75

поз.76

поз.77

поз.78

поз.79

поз.80

поз.81

поз.82

поз.83

поз.84

поз.85

поз.86

поз.87

поз.88

поз.89

поз.90

поз.91

поз.92

поз.93

поз.94

поз.95

поз.96

поз.97

поз.98

поз.99

поз.100

поз.101

поз.102

поз.103

поз.104

поз.105

поз.106

поз.107

поз.108

поз.109

поз.110

поз.111

поз.112

поз.113

поз.114

поз.115

поз.116

поз.117

поз.118

поз.119


поз.120

поз.121

поз.122

поз.123

поз.124

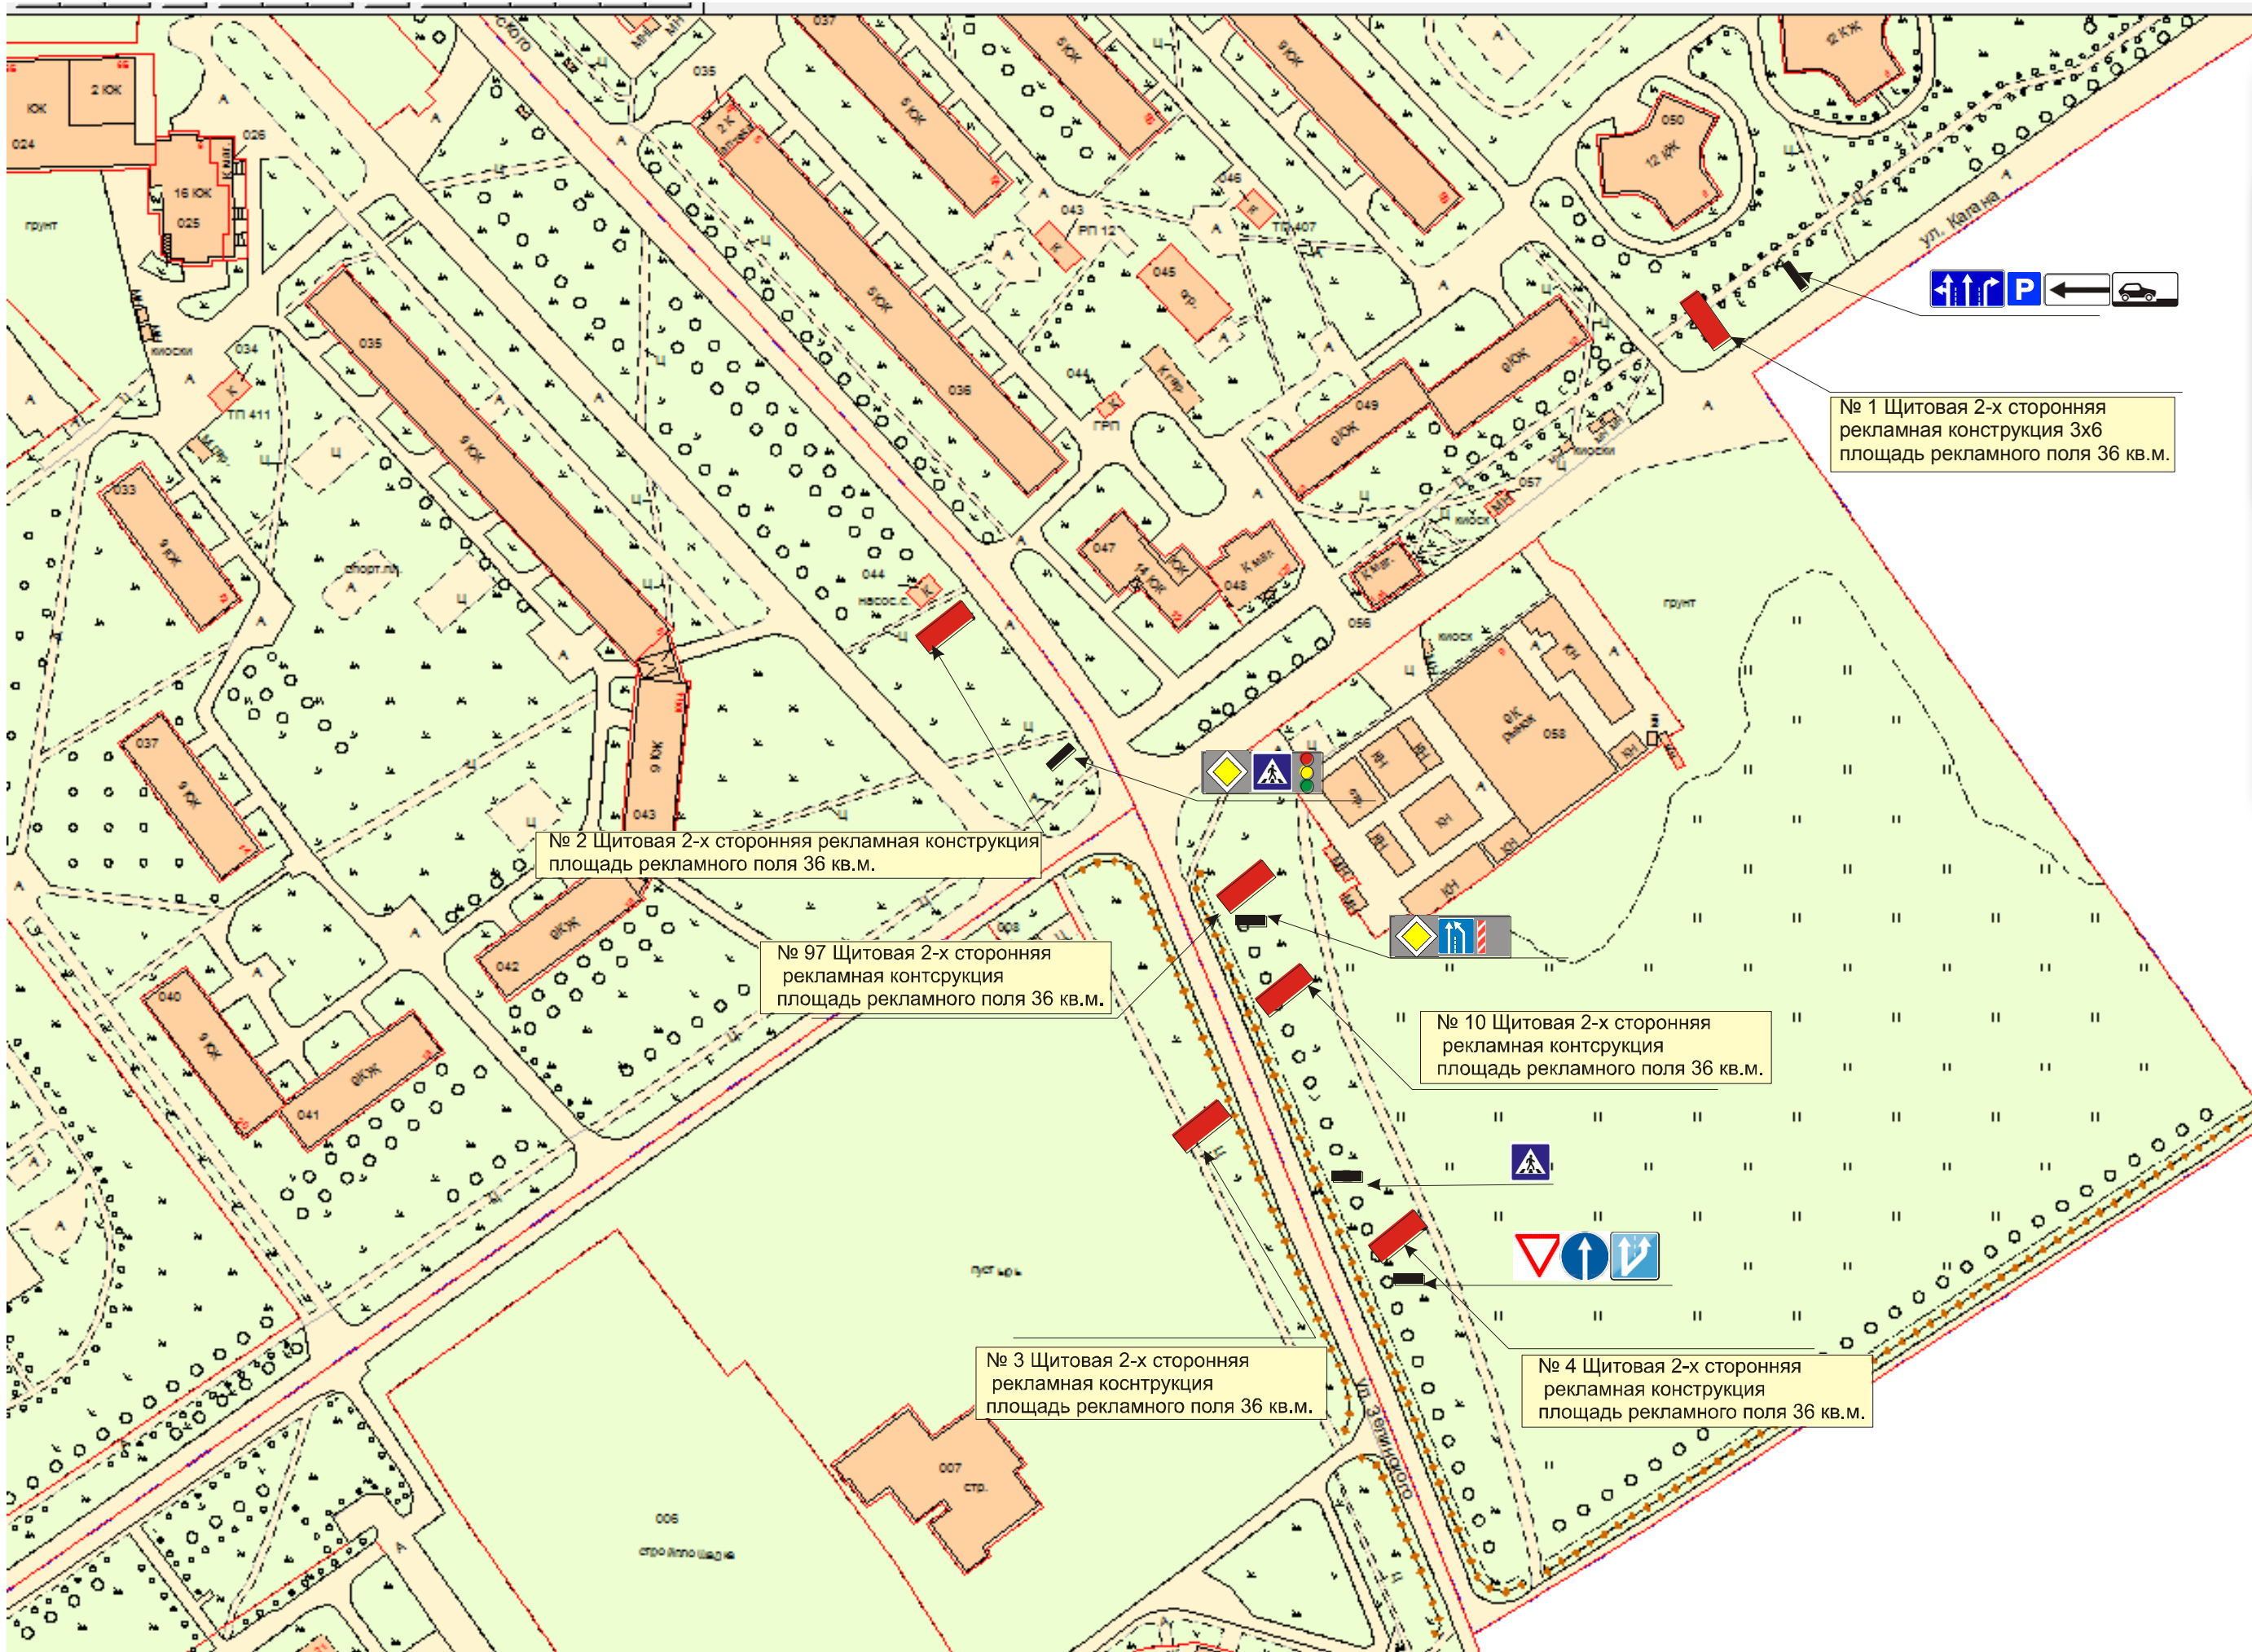

№ 1 Щитовая 2-х сторонняя рекламная конструкция 3x6 площадь рекламного поля 36 кв.м.


№ 2 Щитовая 2-х сторонняя рекламная конструкция площадь рекламного поля 36 кв.м.

№ 97 Щитовая 2-х сторонняя рекламная конструкция площадь рекламного поля 36 кв.м.


№ 10 Щитовая 2-х сторонняя рекламная конструкция площадь рекламного поля 36 кв.м.

№ 3 Щитовая 2-х сторонняя рекламная конструкция площадь рекламного поля 36 кв.м.

№ 4 Щитовая 2-х сторонняя рекламная конструкция площадь рекламного поля 36 кв.м.

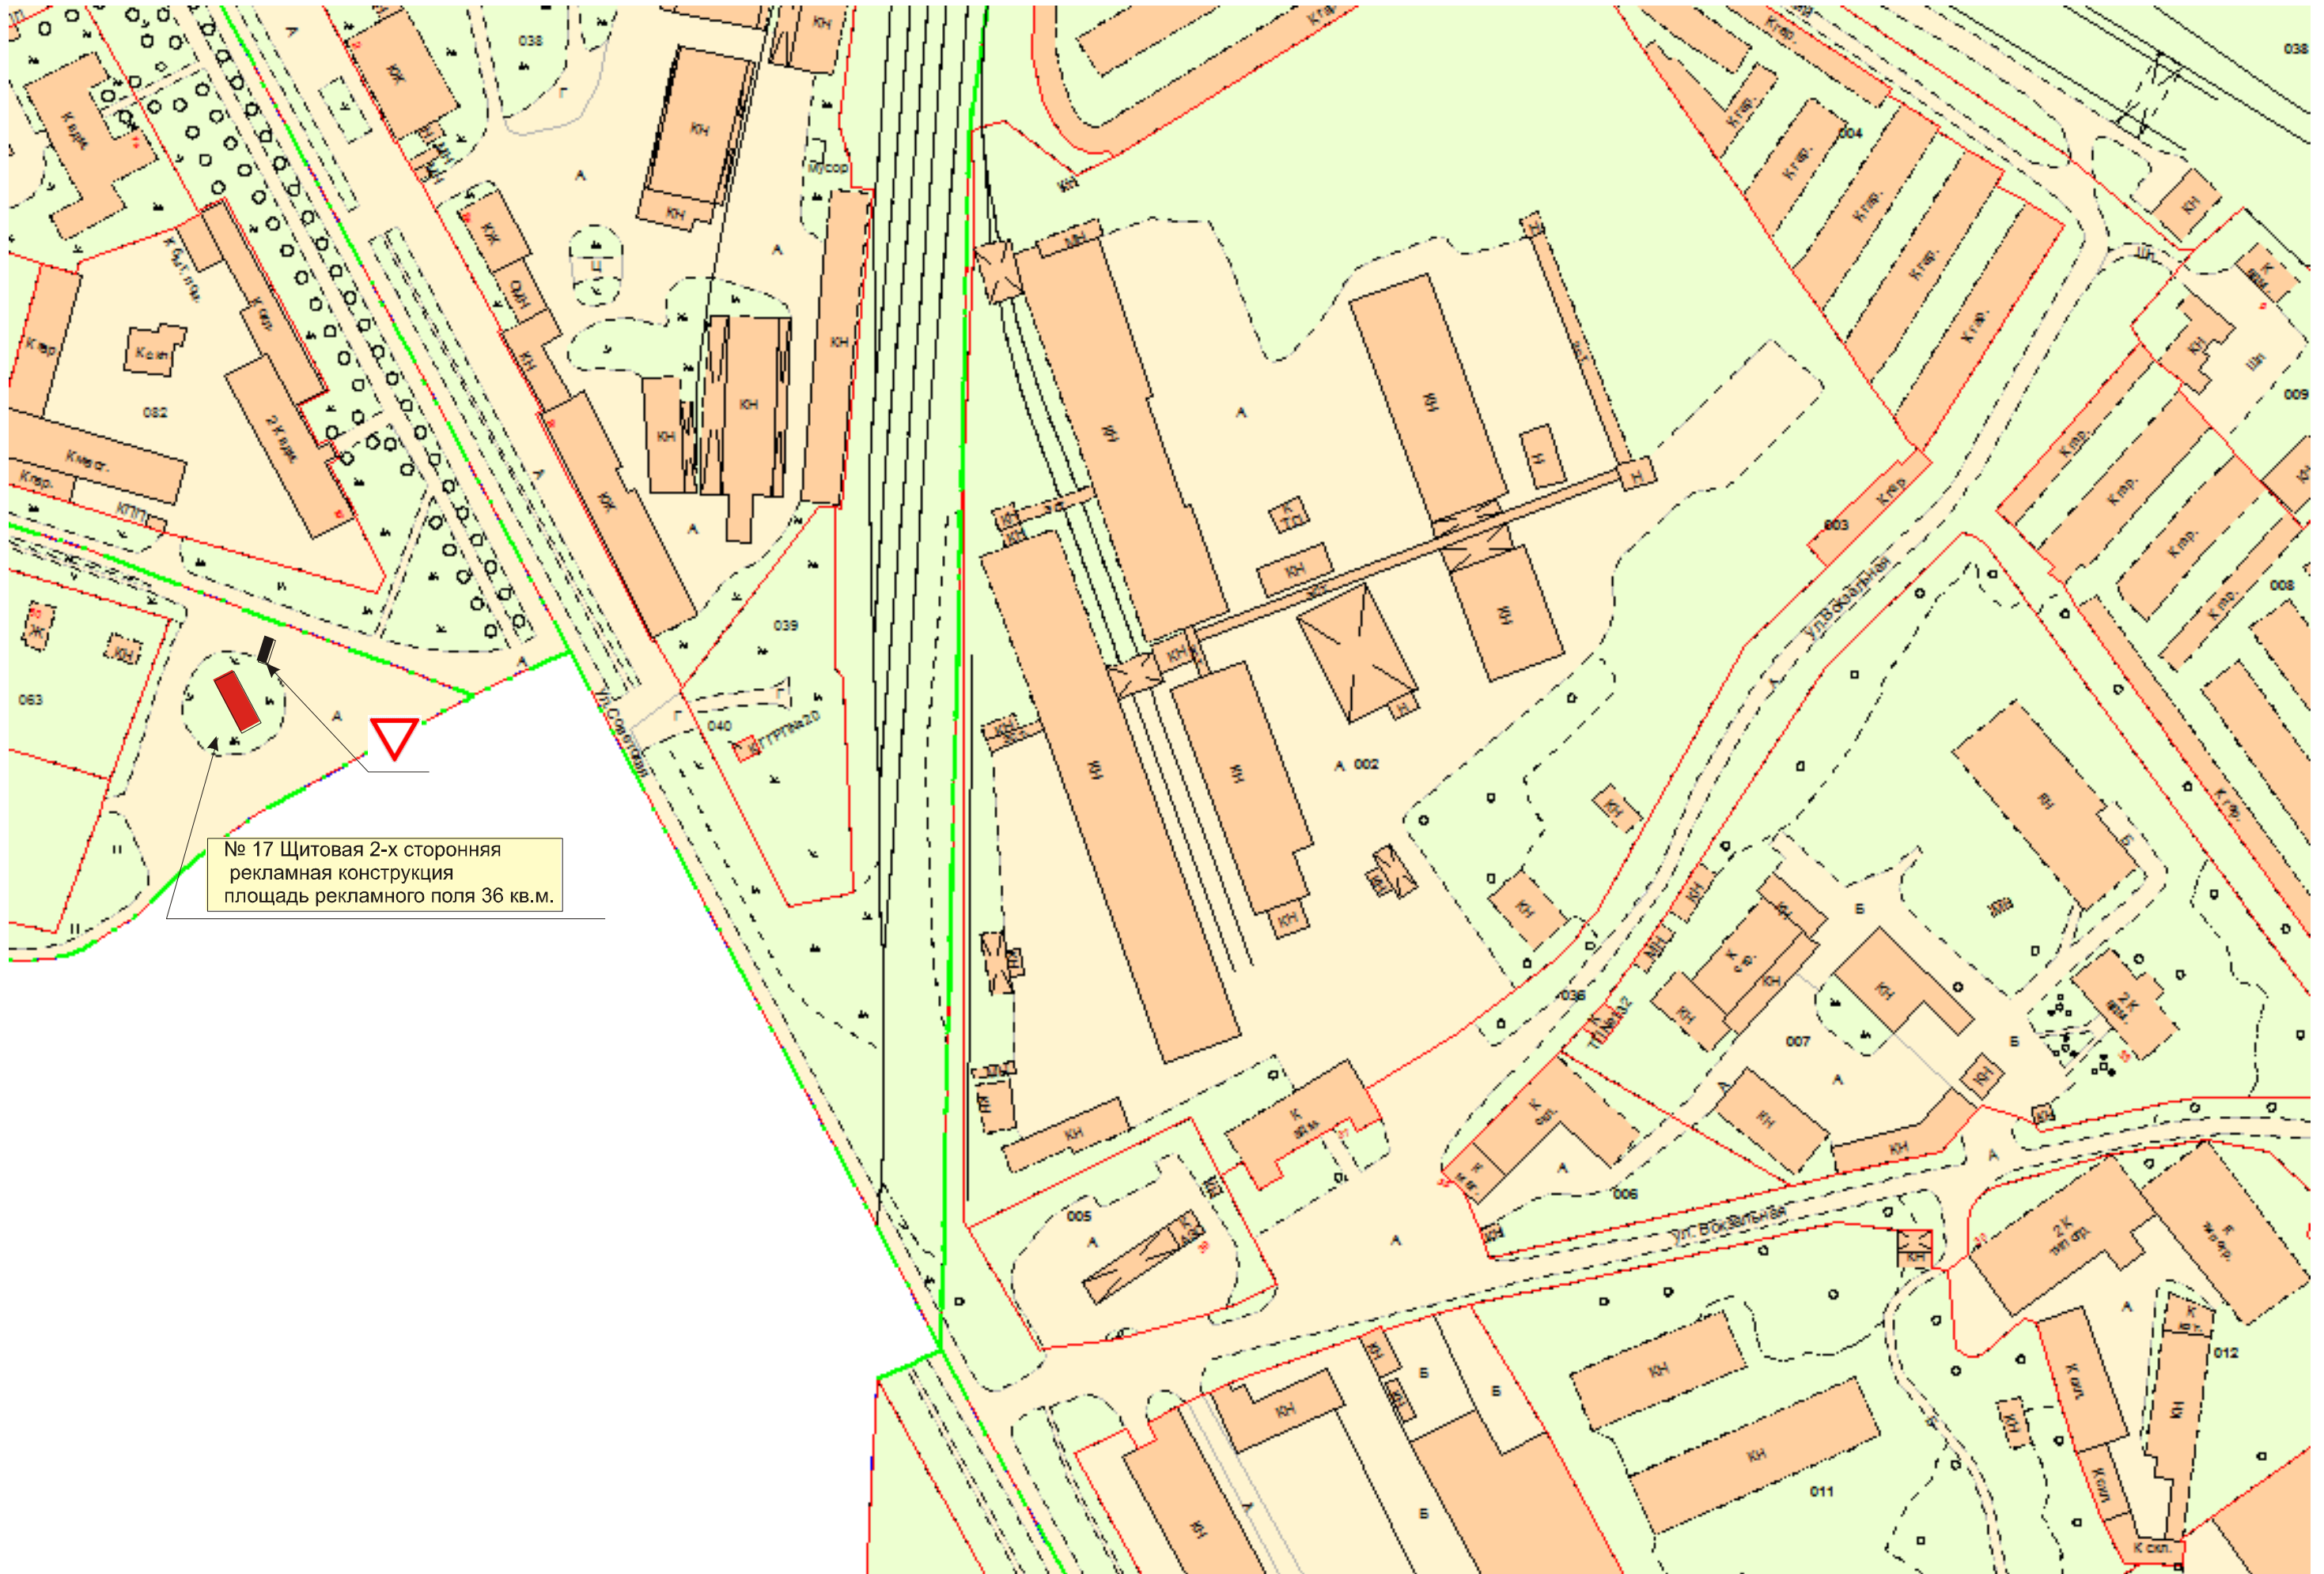

№ 17 Щитовая 2-х сторонняя
рекламная конструкция
площадь рекламного поля 36 кв.м.

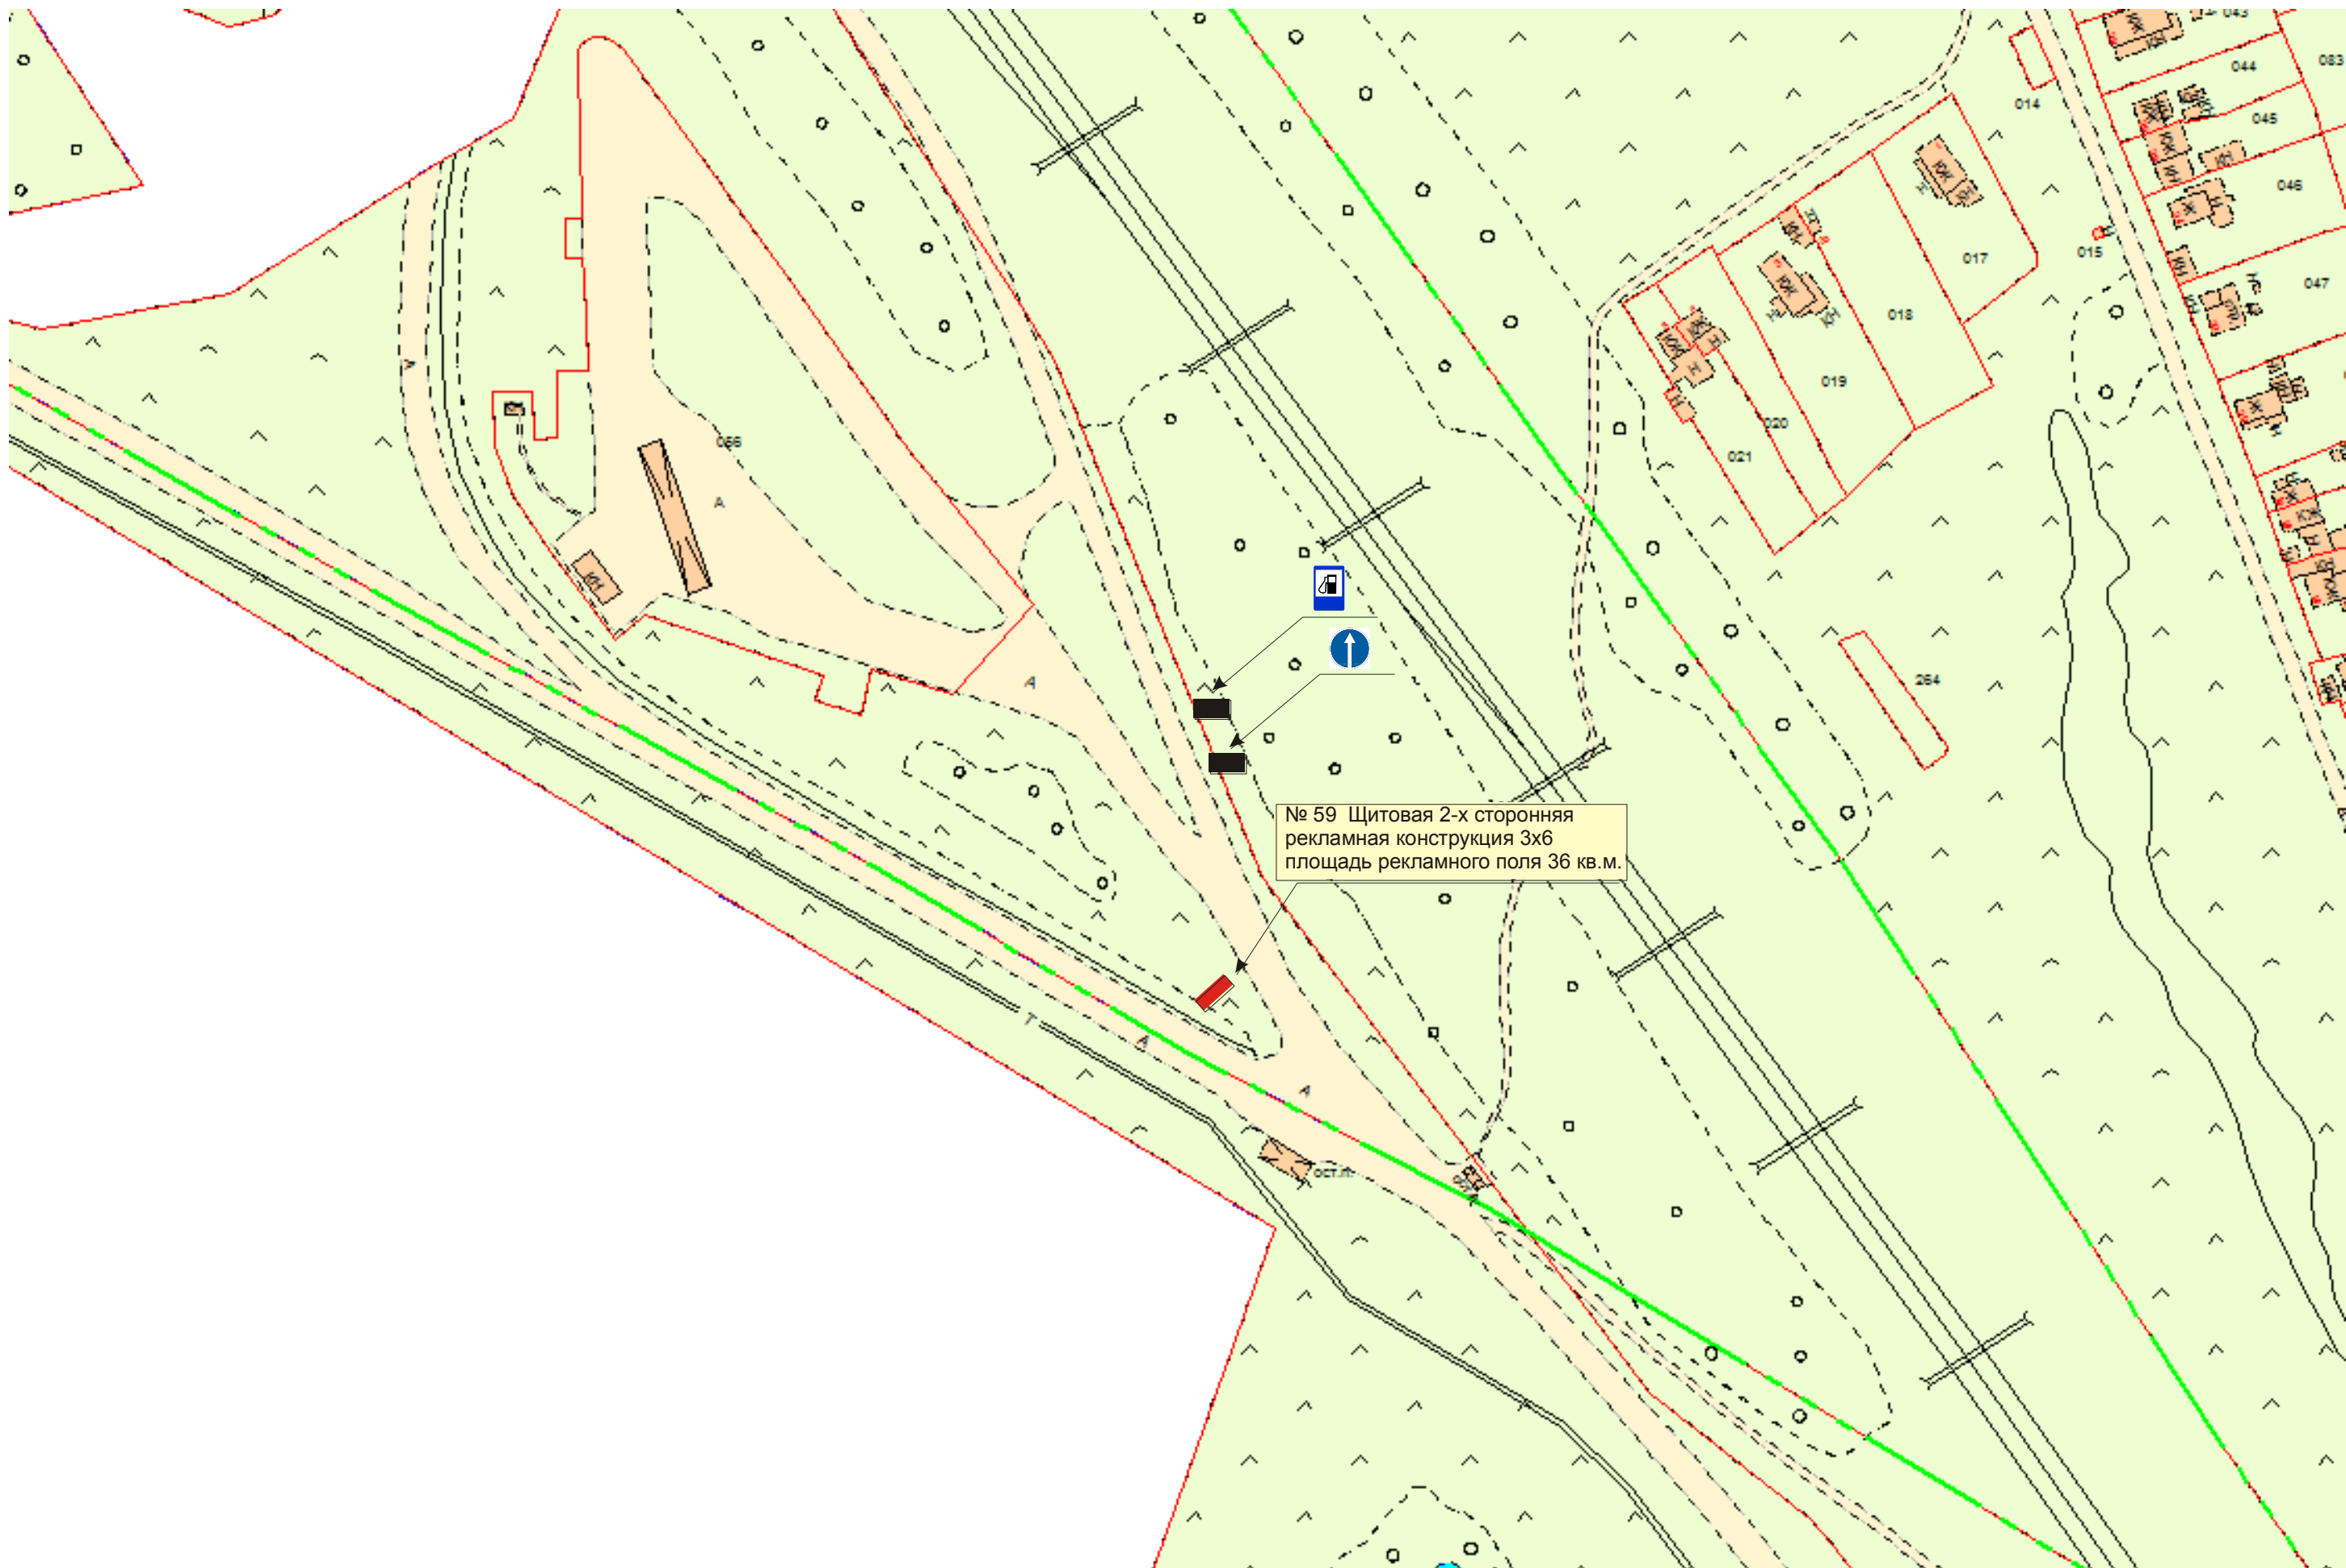

№ 59 Щитовая 2-х сторонняя
рекламная конструкция 3х6
площадь рекламного поля 36 кв.м.


№ 33 Щитовая 2-х сторонняя
рекламная конструкция 3х6
площадь рекламного поля 36 кв.м.


Лесная у.

улица Отдыха

РайПо

Гармония

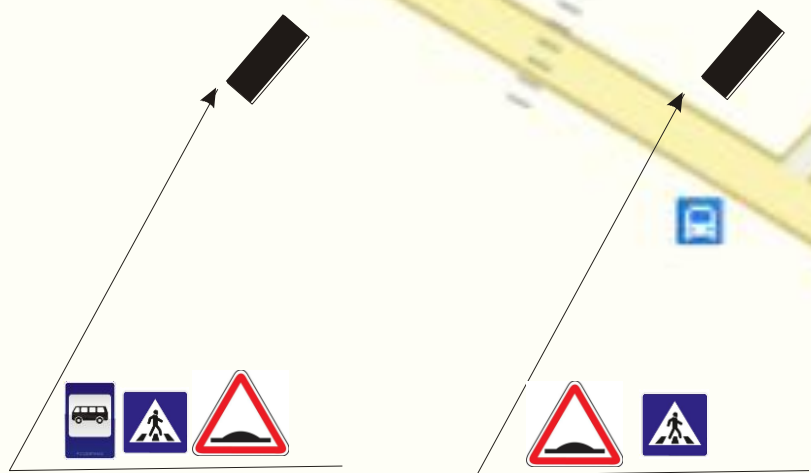


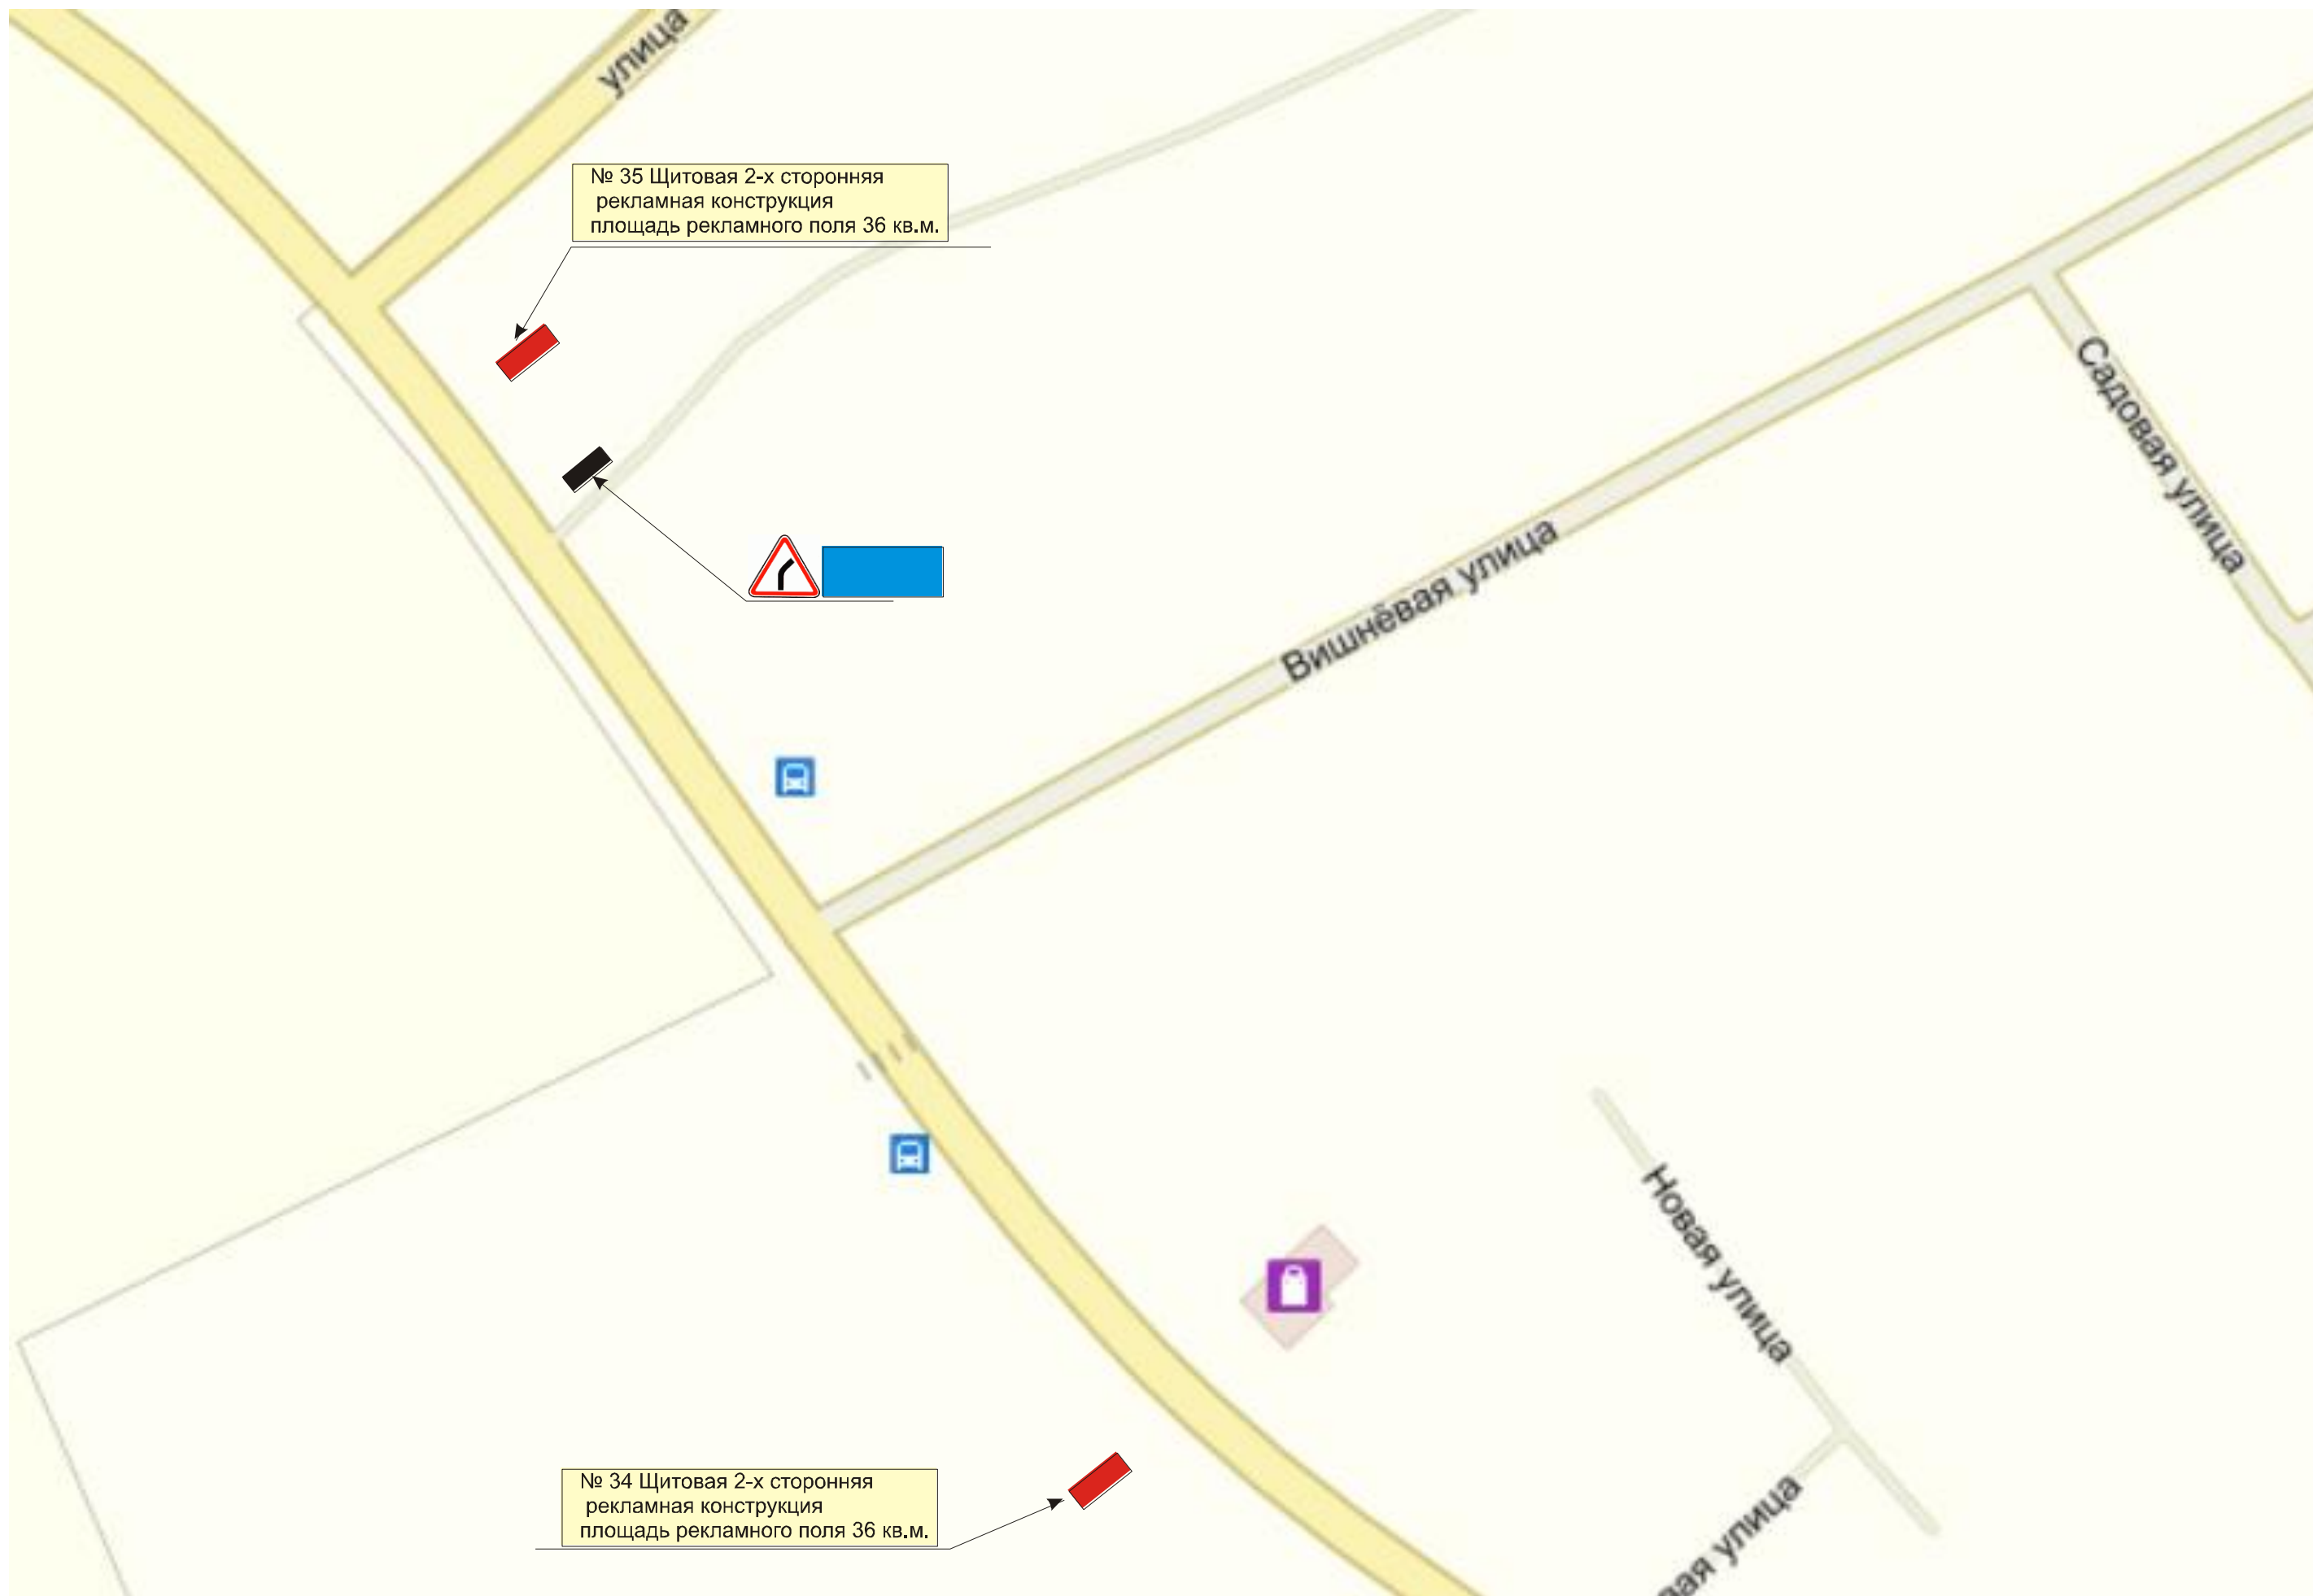


№ 35 Щитовая 2-х сторонняя
рекламная конструкция
площадь рекламного поля 36 кв.м.

№ 34 Щитовая 2-х сторонняя
рекламная конструкция
площадь рекламного поля 36 кв.м.



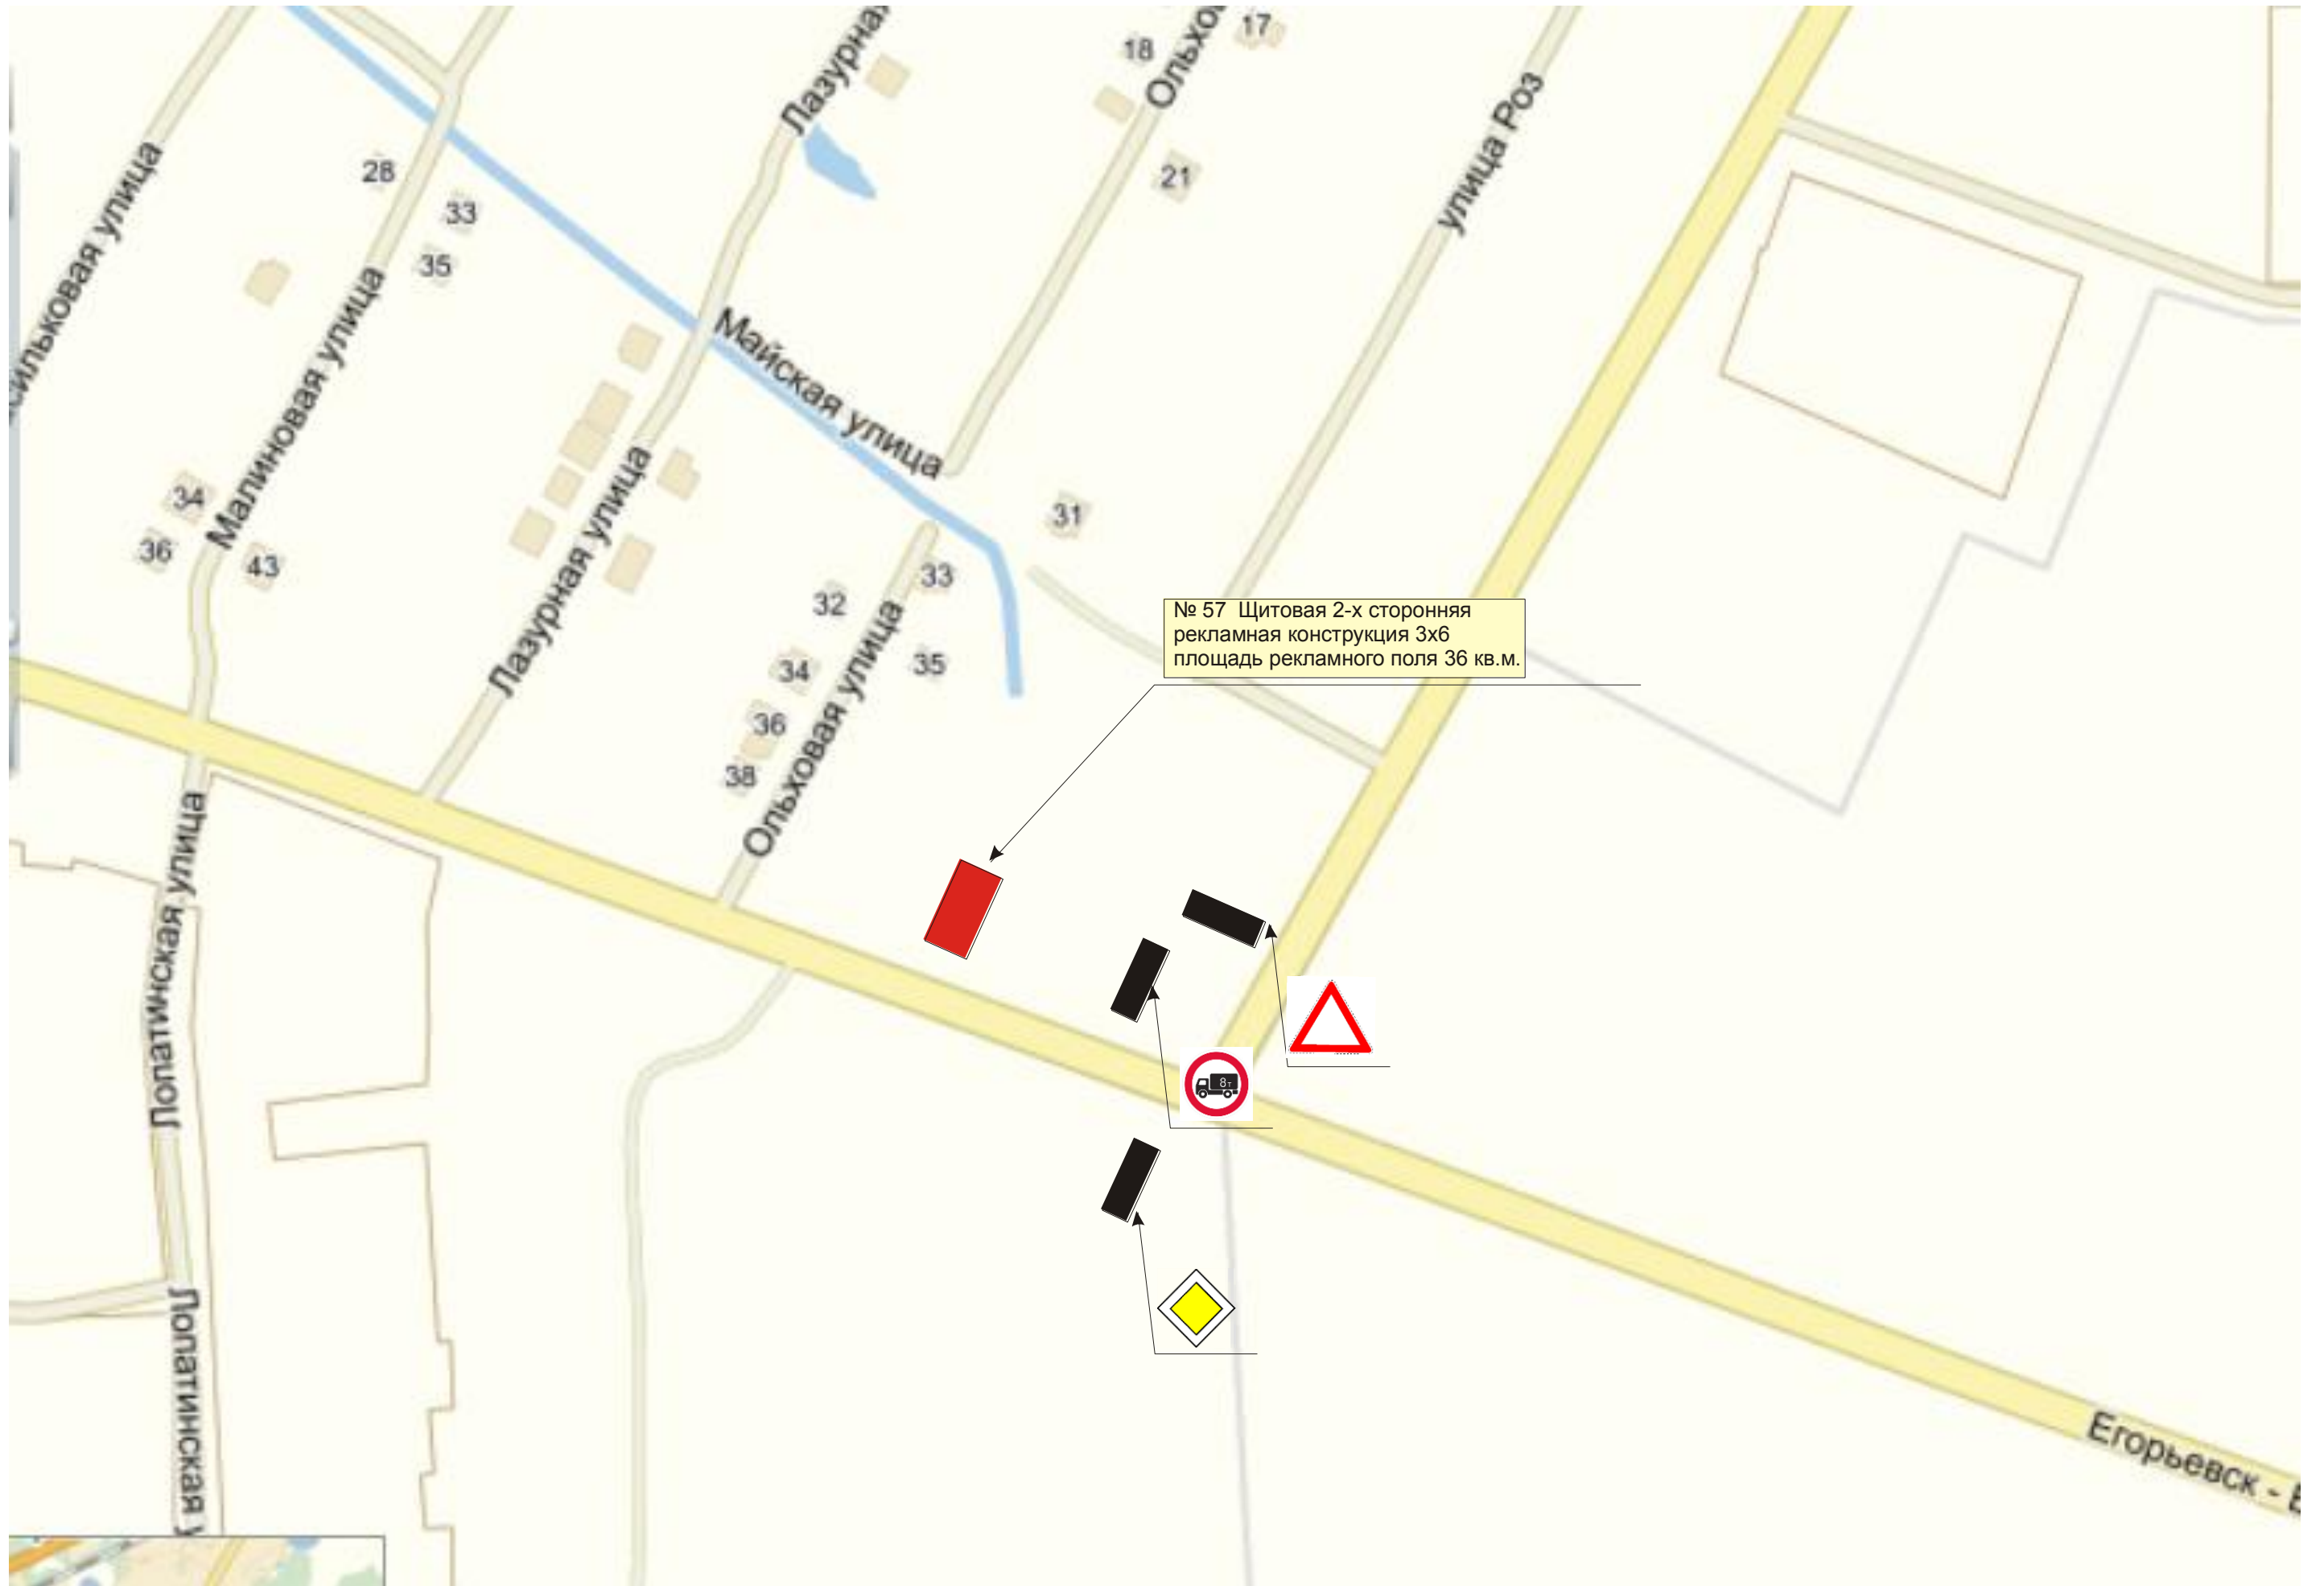


№ 57 Щитовая 2-х сторонняя
рекламная конструкция 3х6
площадь рекламного поля 36 кв.м.

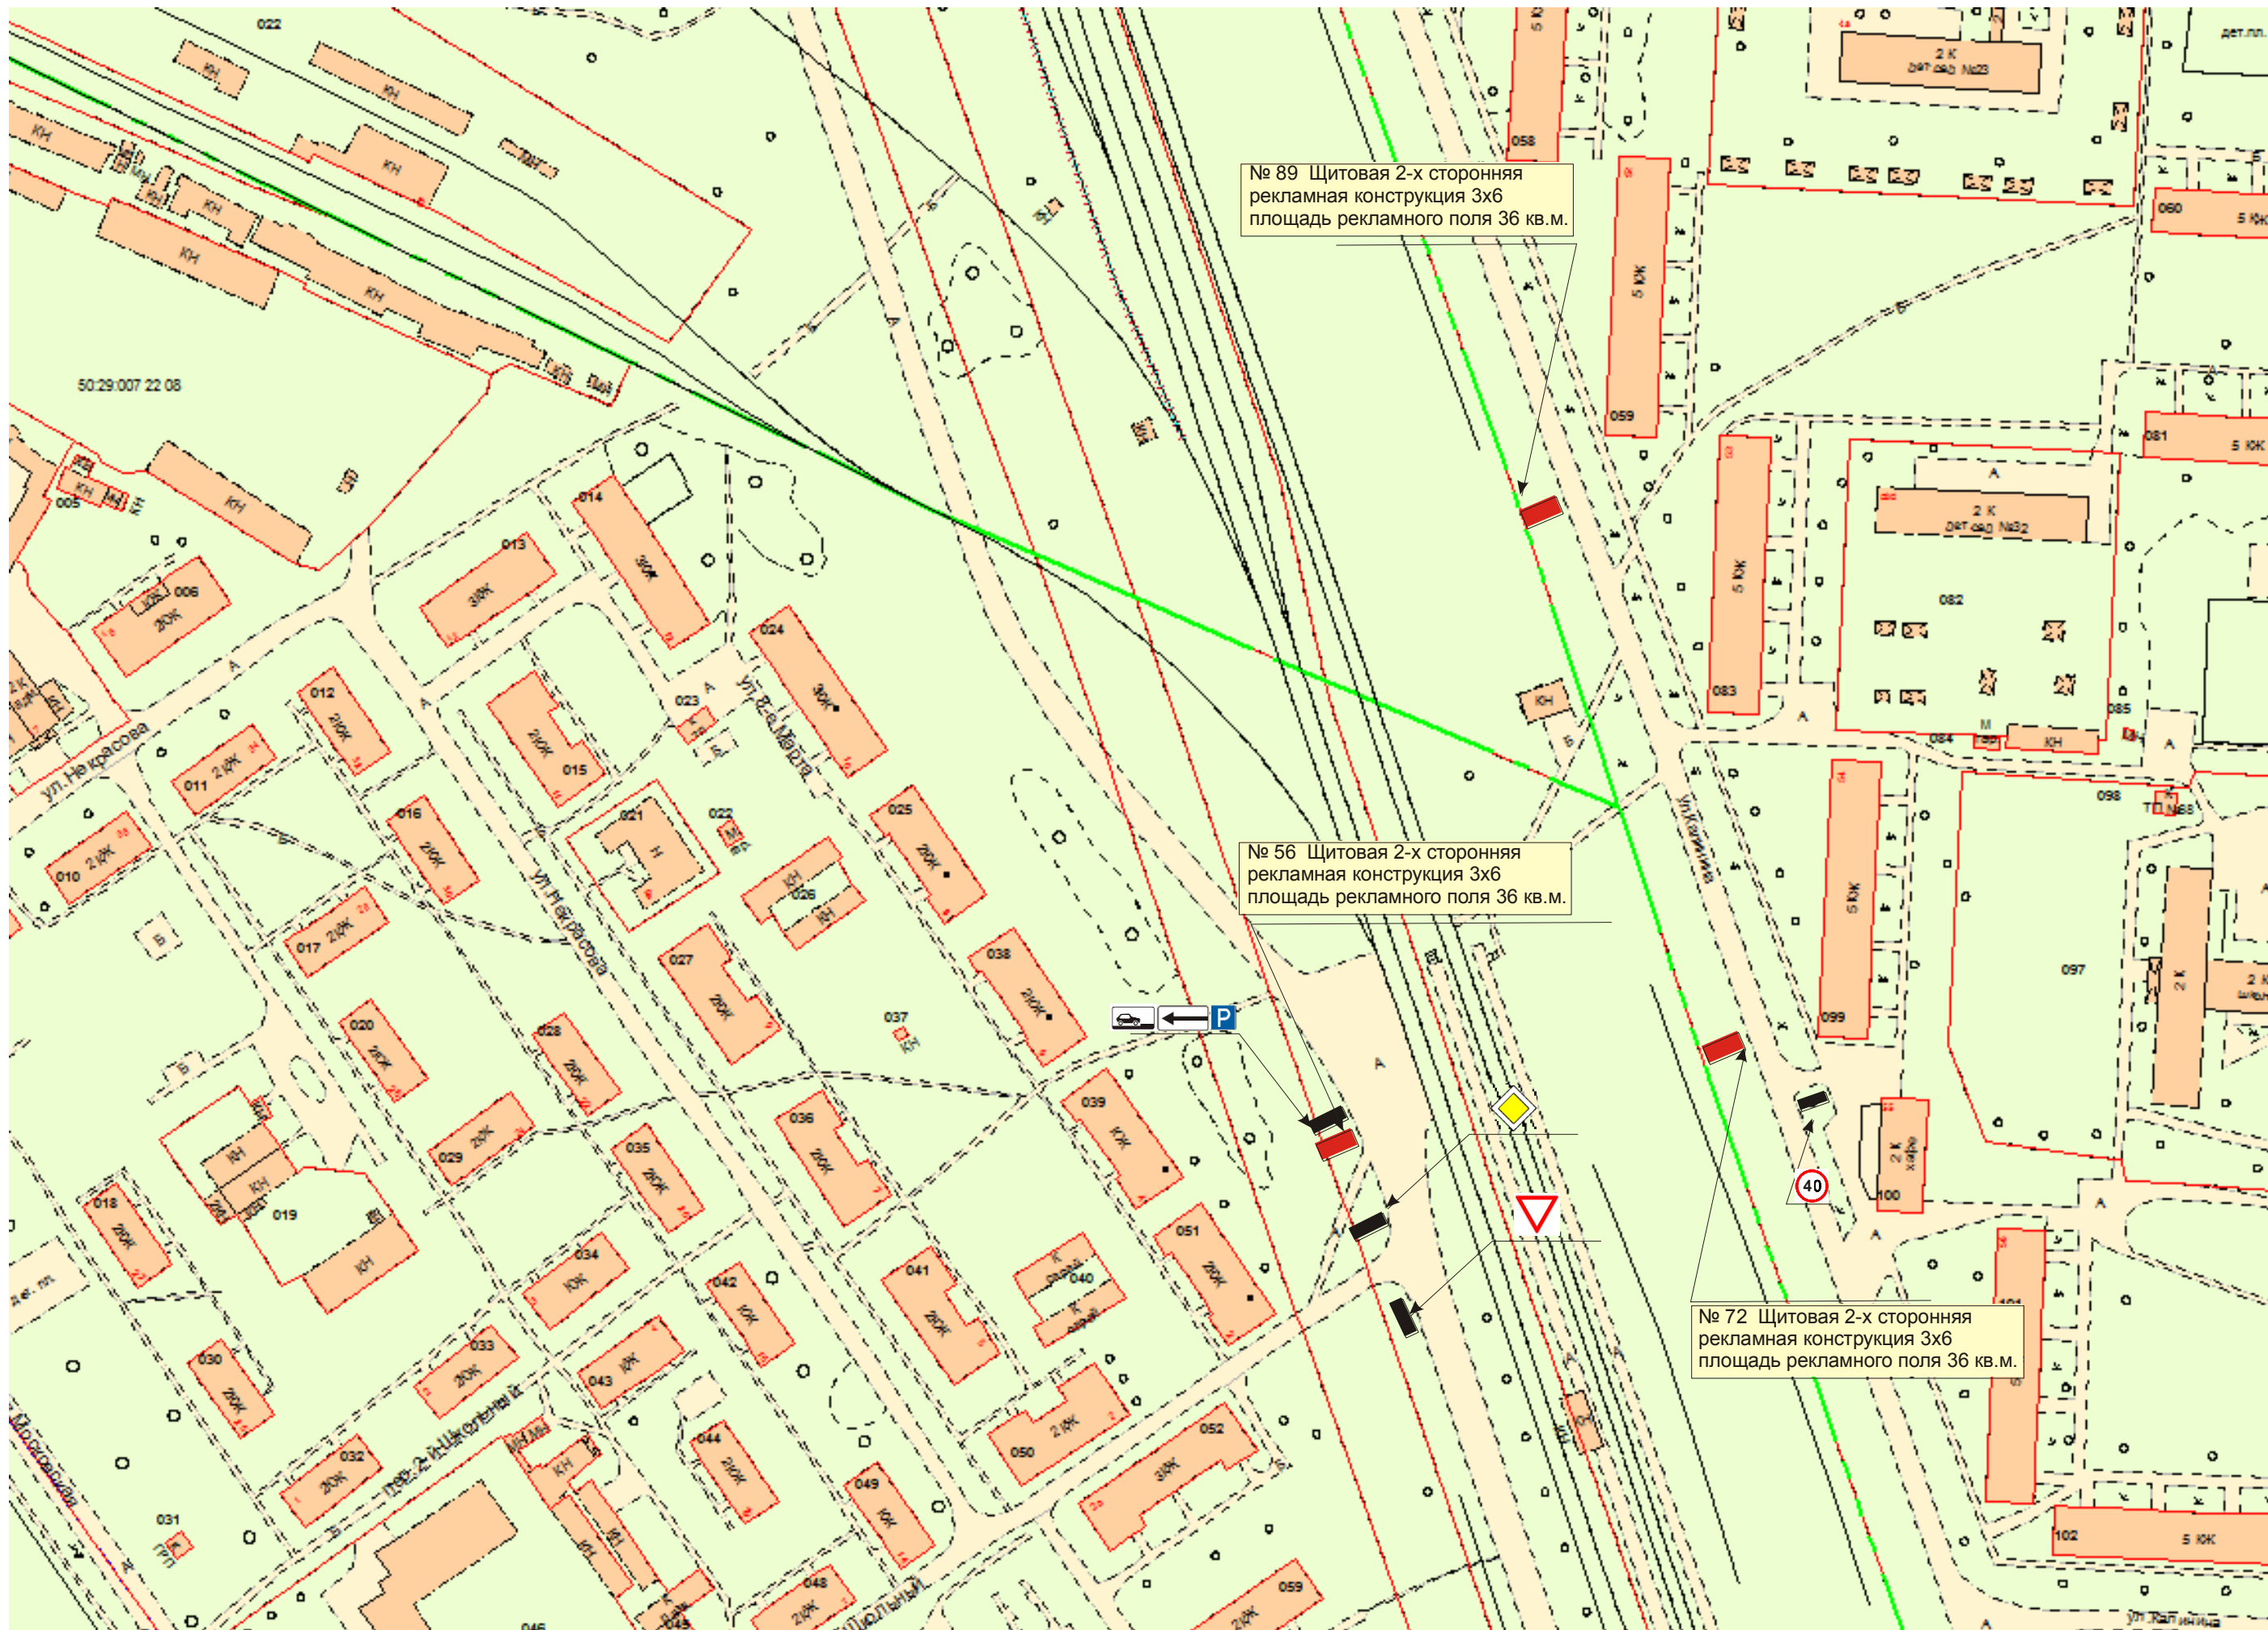

№ 89 Щитовая 2-х сторонняя
рекламная конструкция 3x6
площадь рекламного поля 36 кв.м.

№ 56 Щитовая 2-х сторонняя
рекламная конструкция 3x6
площадь рекламного поля 36 кв.м.

№ 72 Щитовая 2-х сторонняя
рекламная конструкция 3x6
площадь рекламного поля 36 кв.м.

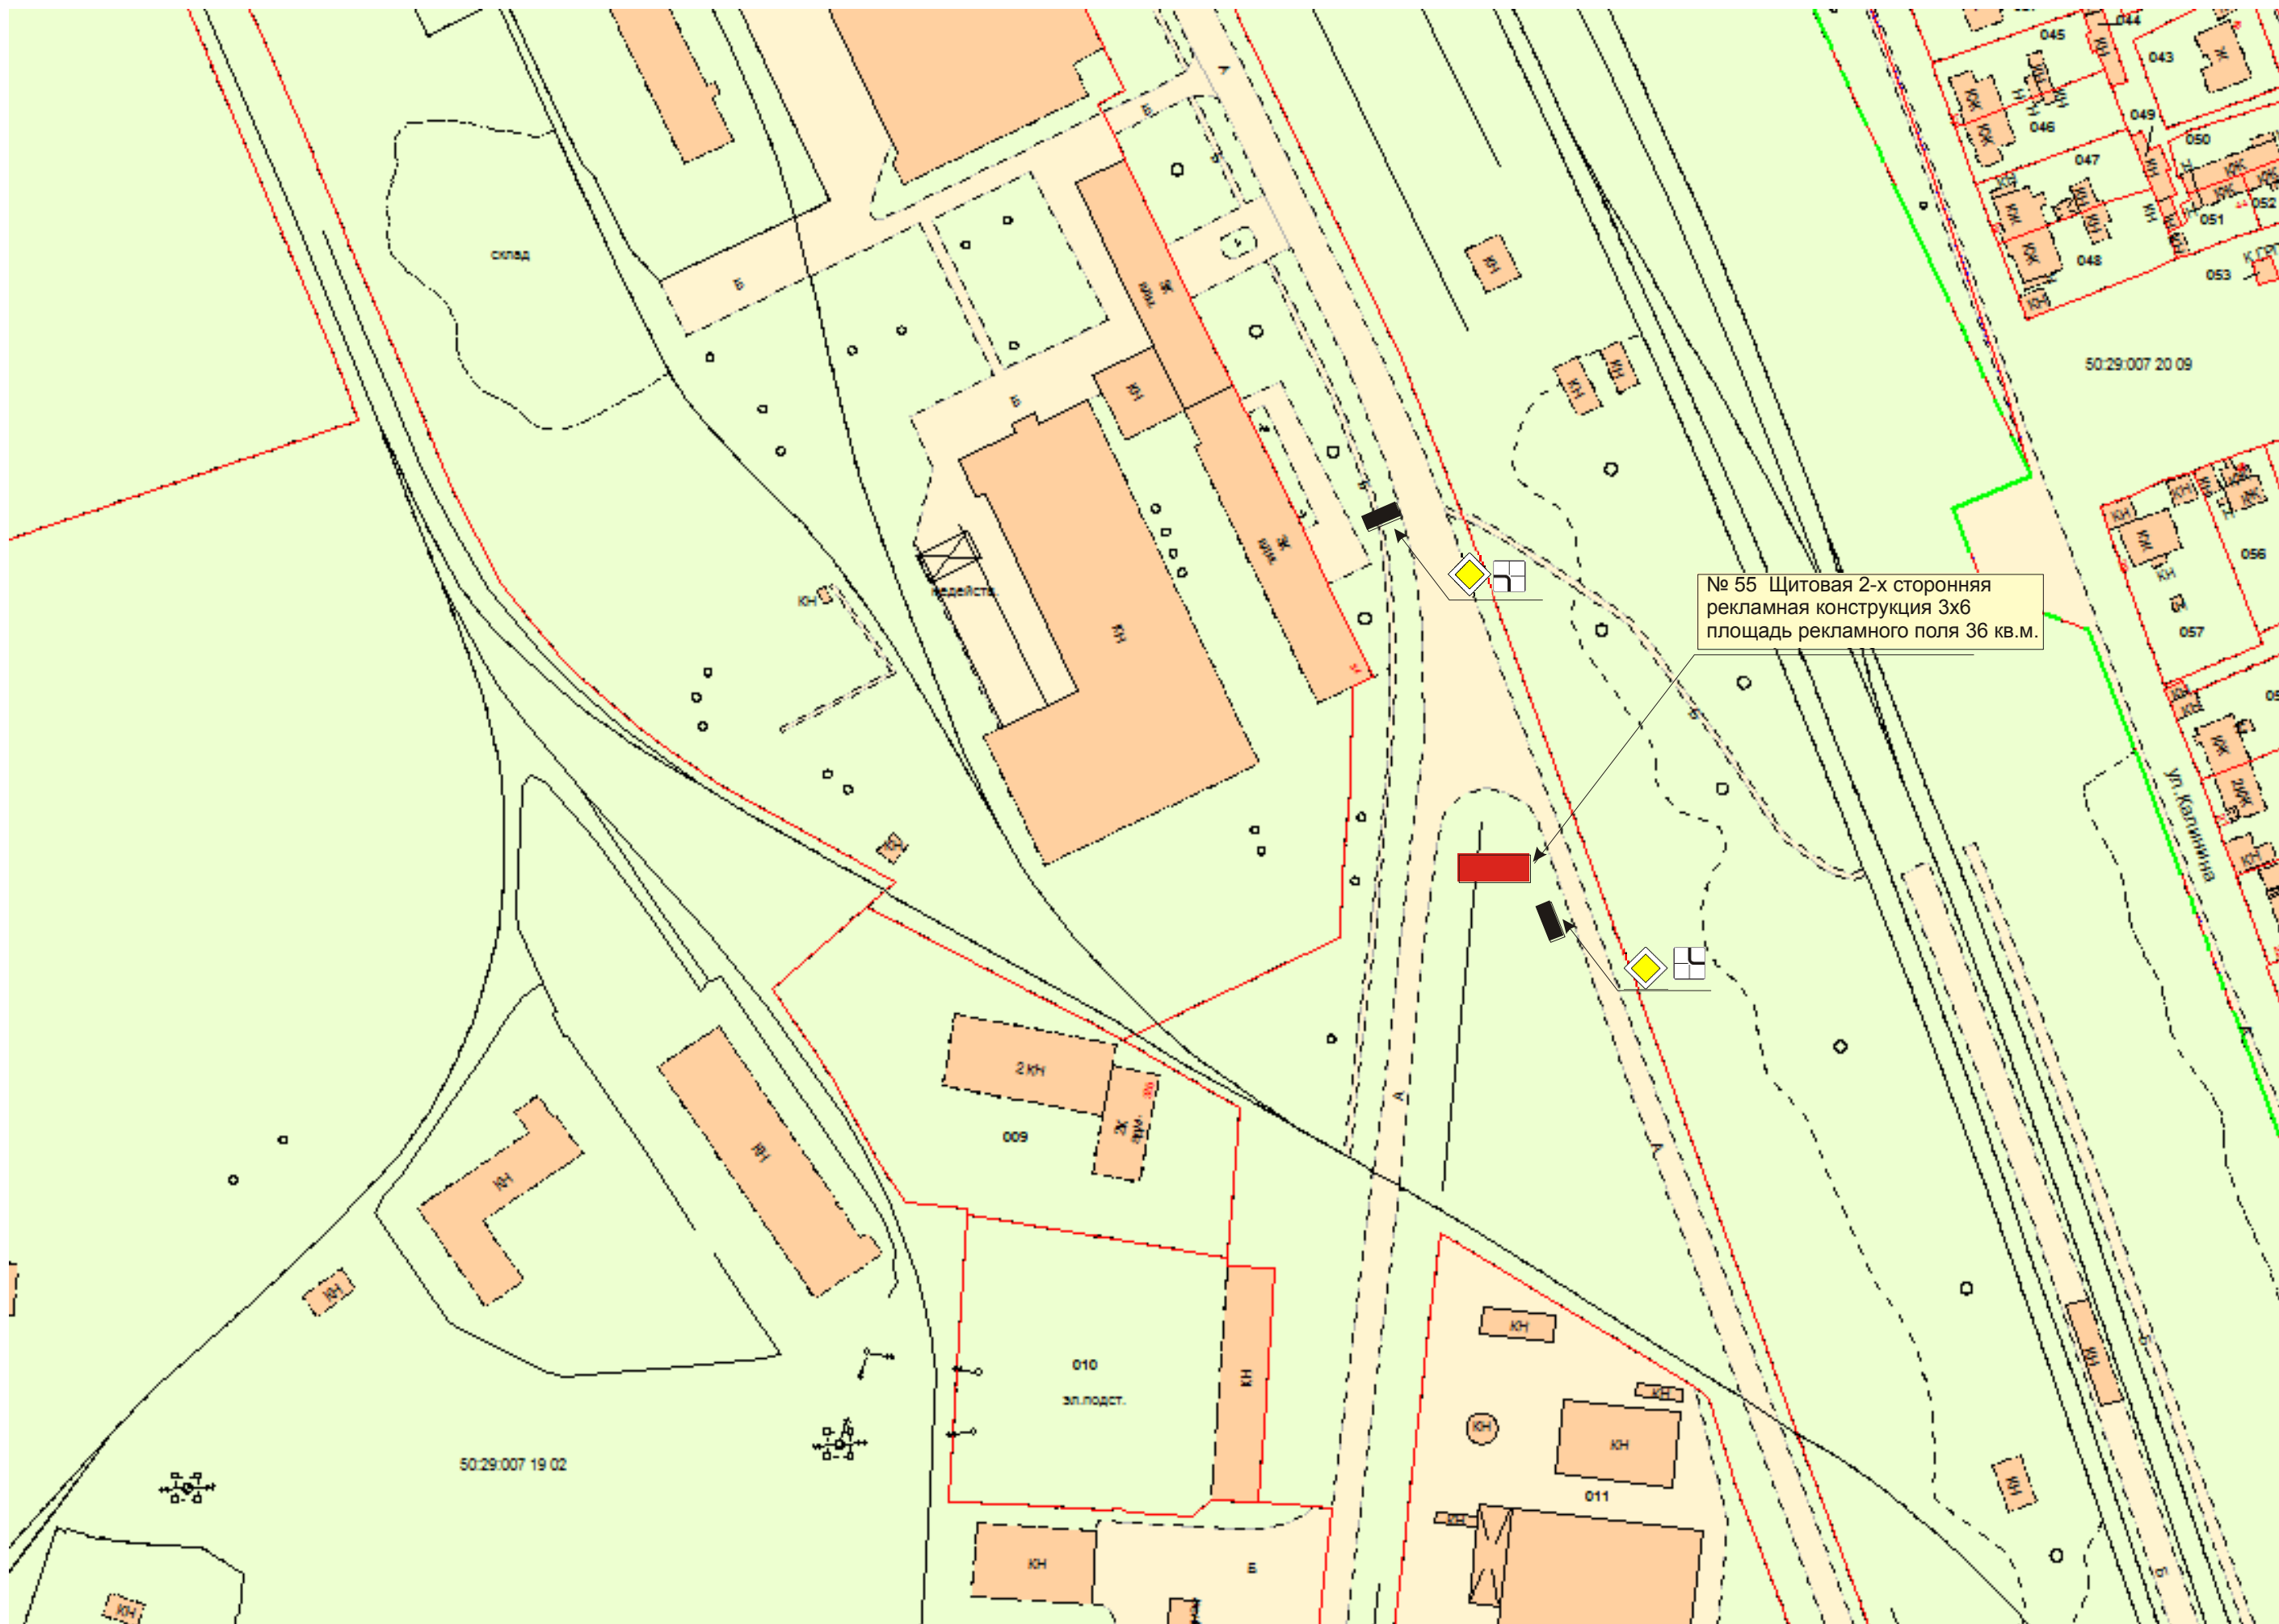

№ 55 Щитовая 2-х сторонняя
рекламная конструкция 3х6
площадь рекламного поля 36 кв.м.

50:29:007 19 02

50:29:007 20 09

010
ан.подст.

011

056

057

058

059

060

061

062

063

064

065

066

067


068

069


070

071

072

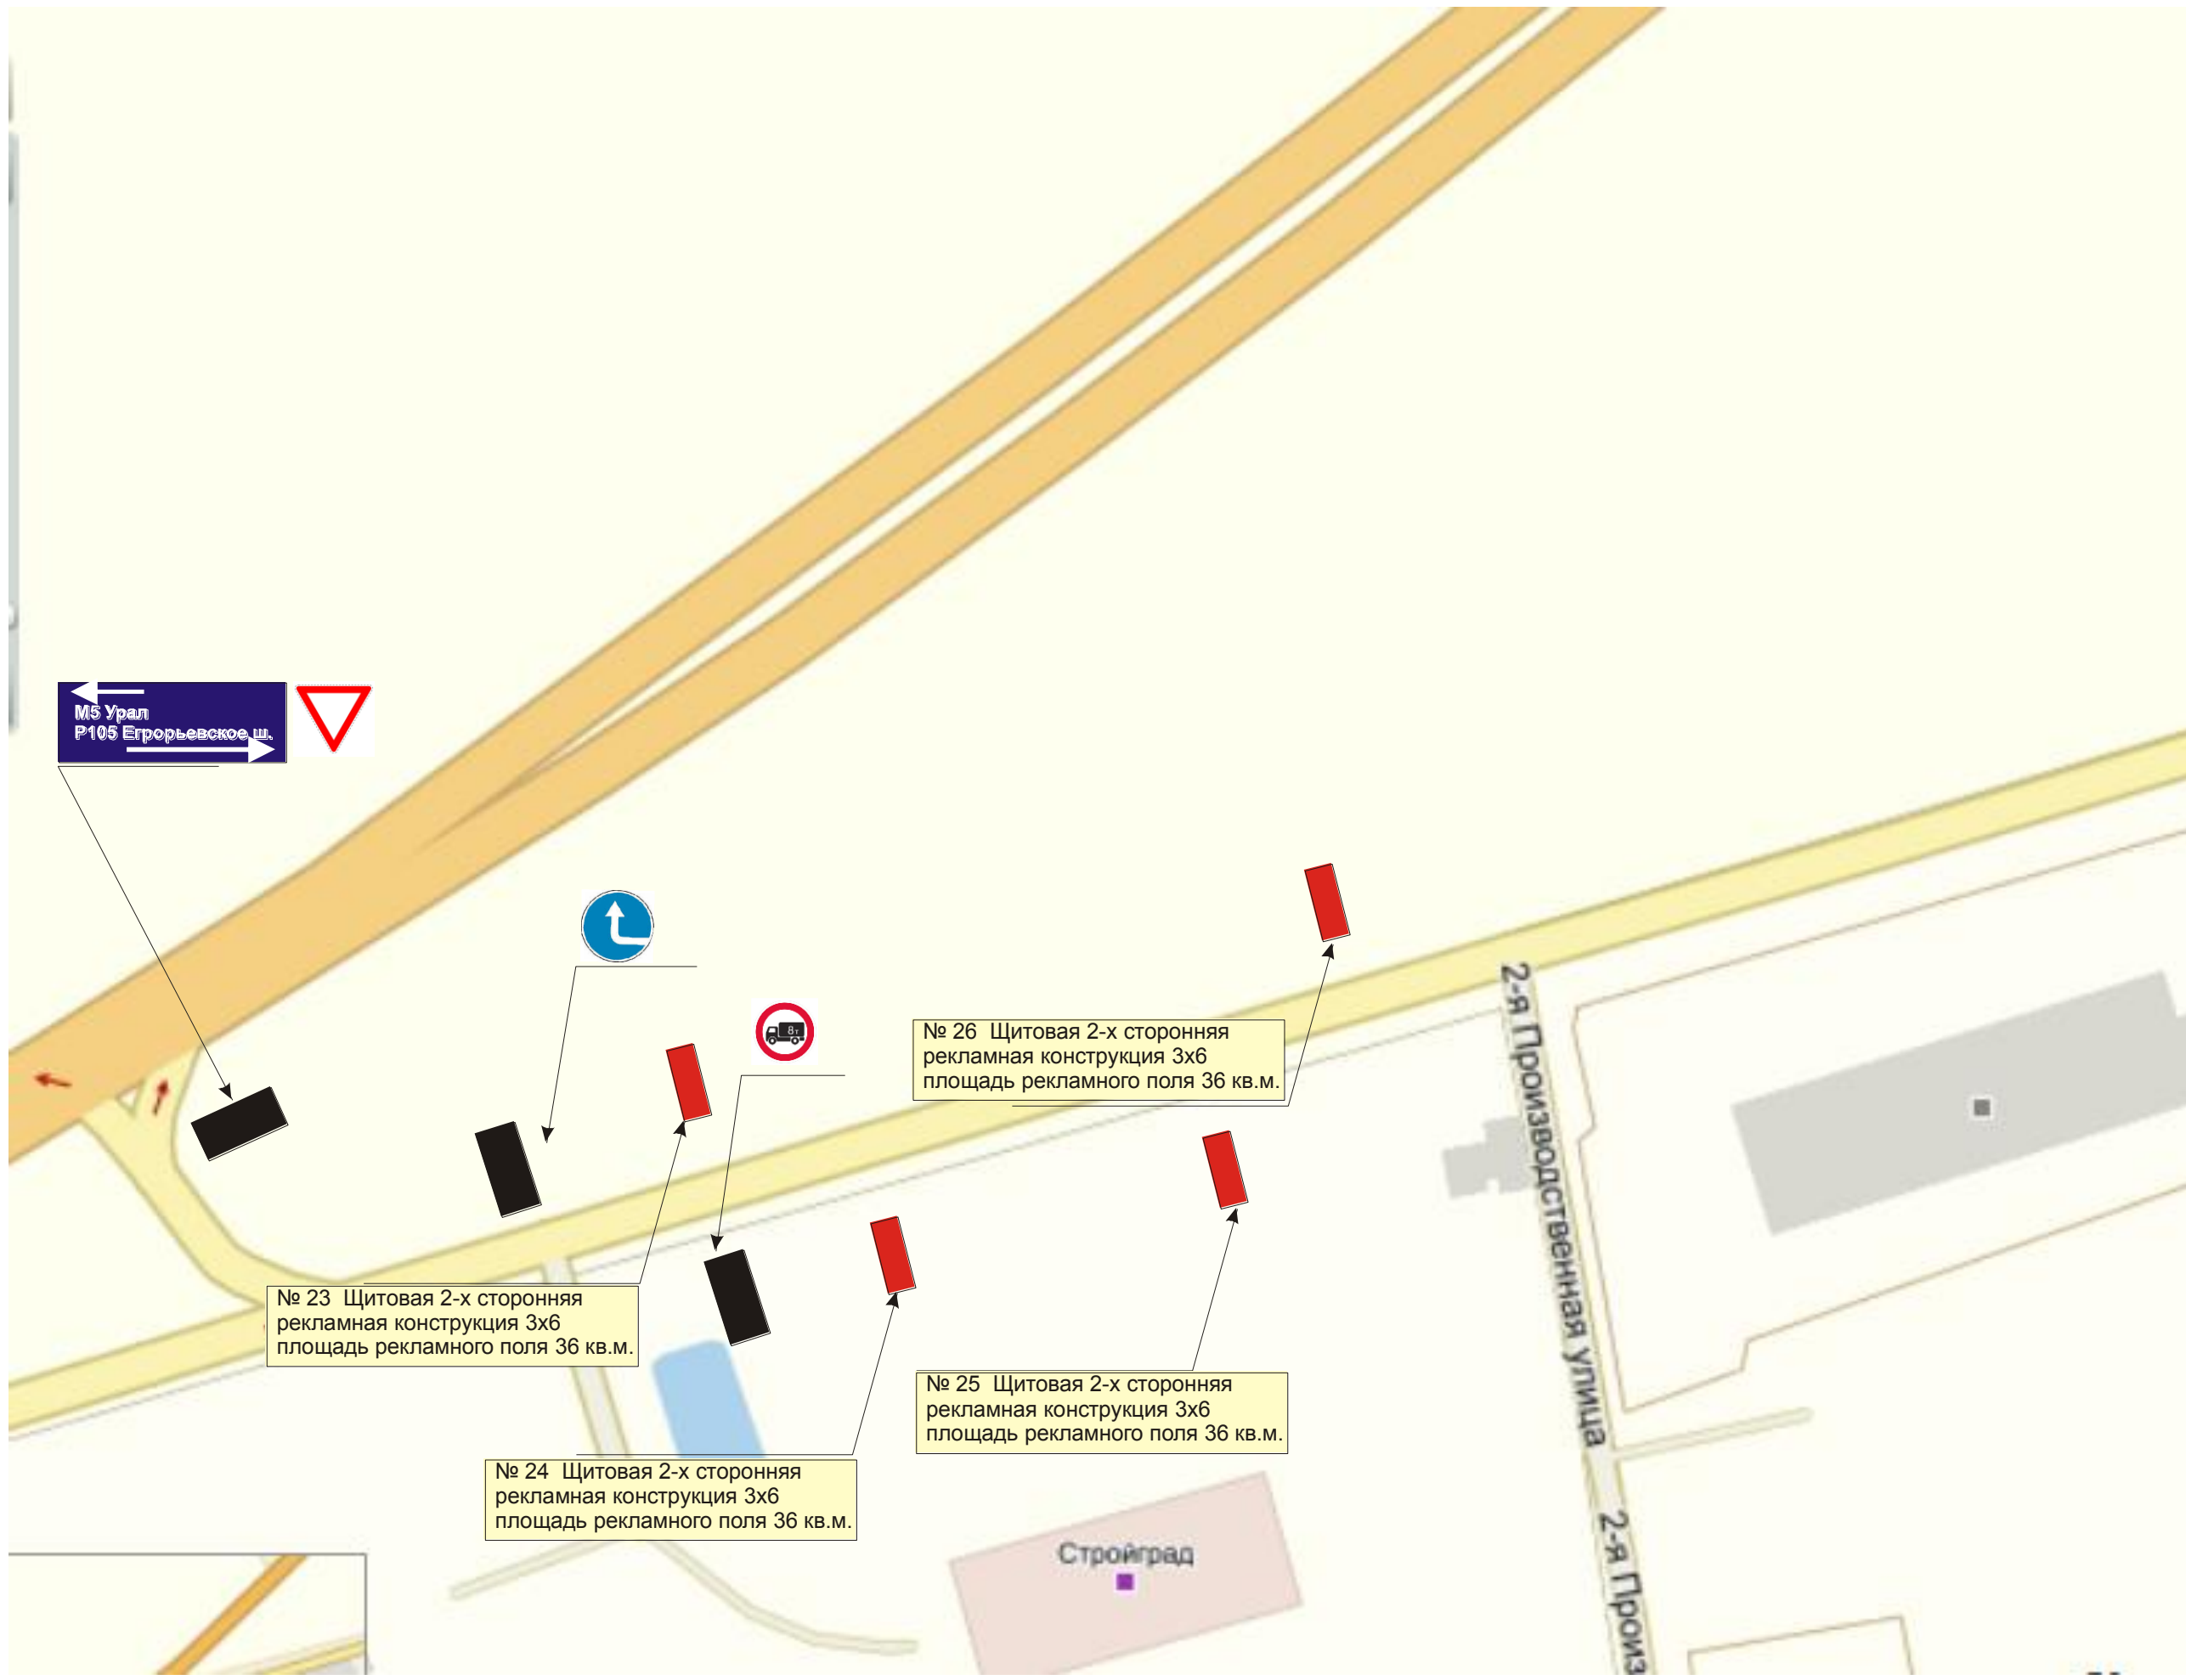

М5 Урал
Р105 Егорьевское ш.

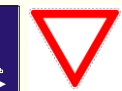

№ 23 Щитовая 2-х сторонняя
рекламная конструкция 3x6
площадь рекламного поля 36 кв.м.


№ 24 Щитовая 2-х сторонняя
рекламная конструкция 3x6
площадь рекламного поля 36 кв.м.

№ 26 Щитовая 2-х сторонняя
рекламная конструкция 3x6
площадь рекламного поля 36 кв.м.

№ 25 Щитовая 2-х сторонняя
рекламная конструкция 3x6
площадь рекламного поля 36 кв.м.

Стройград

2-я Производственная улица
2-я Произ

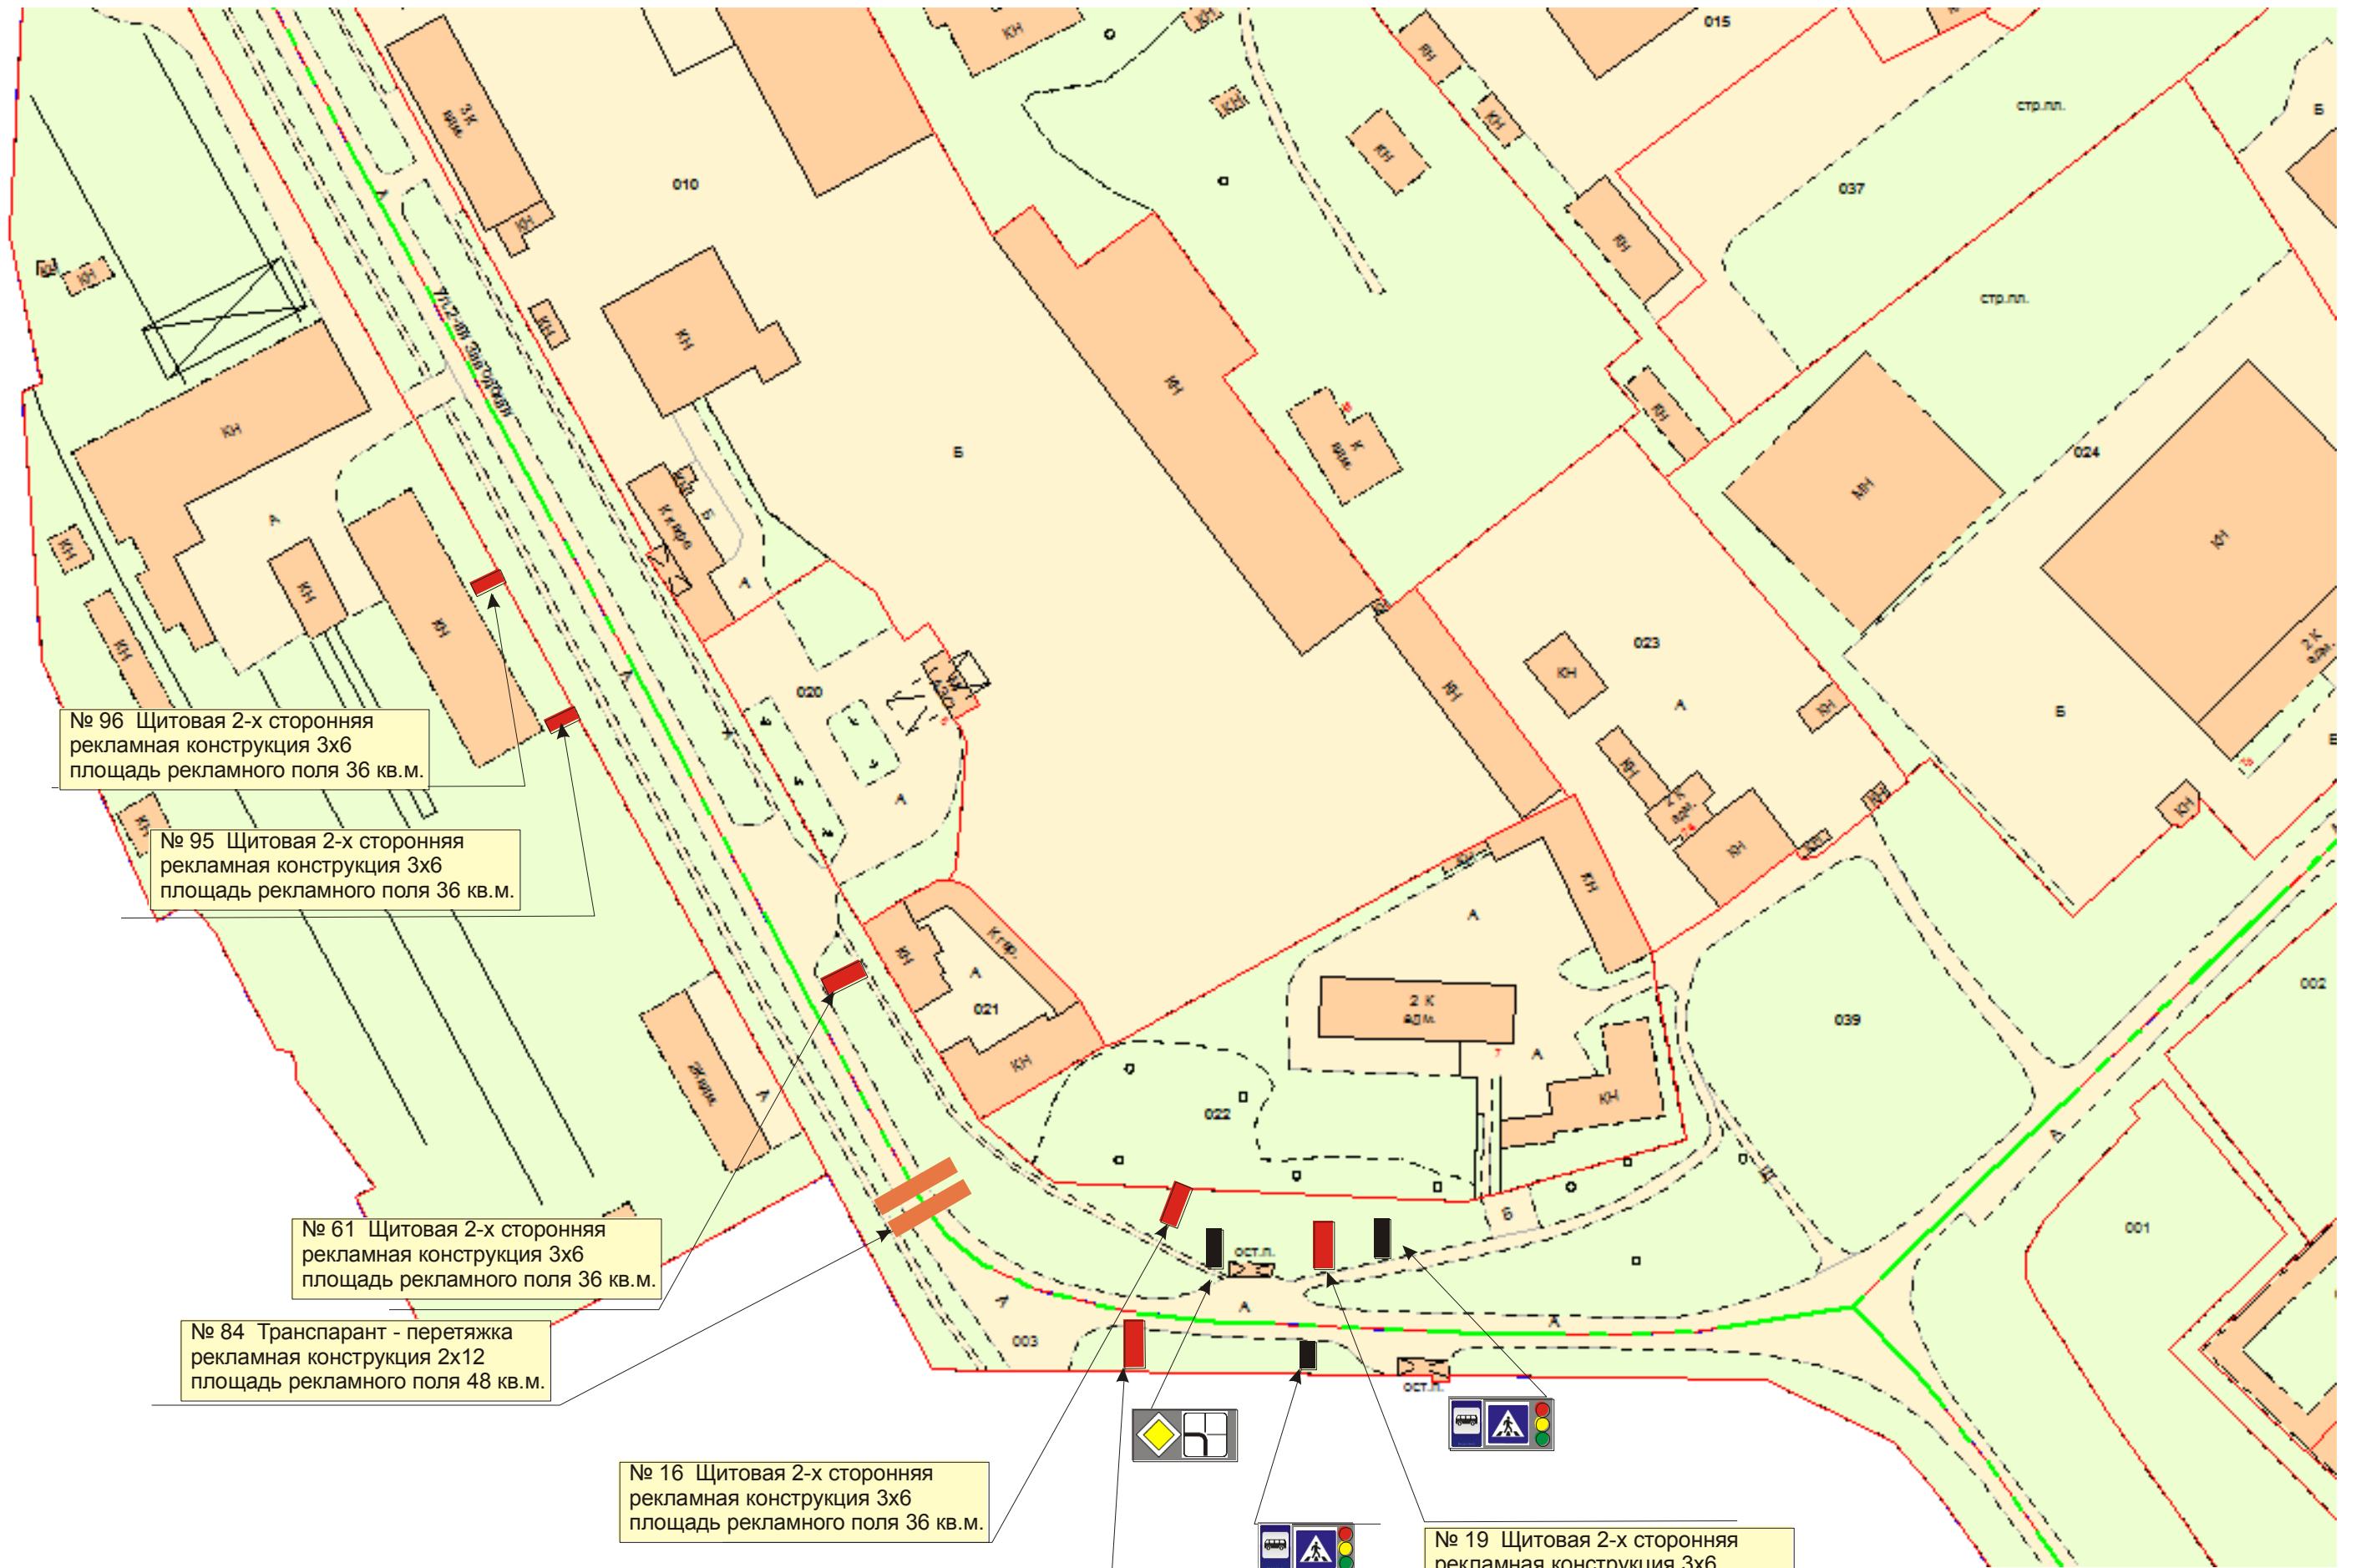

№ 96 Щитовая 2-х сторонняя рекламная конструкция 3х6 площадь рекламного поля 36 кв.м.

№ 95 Щитовая 2-х сторонняя рекламная конструкция 3х6 площадь рекламного поля 36 кв.м.

№ 61 Щитовая 2-х сторонняя рекламная конструкция 3х6 площадь рекламного поля 36 кв.м.


№ 84 Транспарант - перетяжка рекламная конструкция 2х12 площадь рекламного поля 48 кв.м.

№ 16 Щитовая 2-х сторонняя рекламная конструкция 3х6 площадь рекламного поля 36 кв.м.

№ 18 Щитовая 2-х сторонняя рекламная конструкция 3х6 площадь рекламного поля 36 кв.м.

№ 19 Щитовая 2-х сторонняя рекламная конструкция 3х6 площадь рекламного поля 36 кв.м.



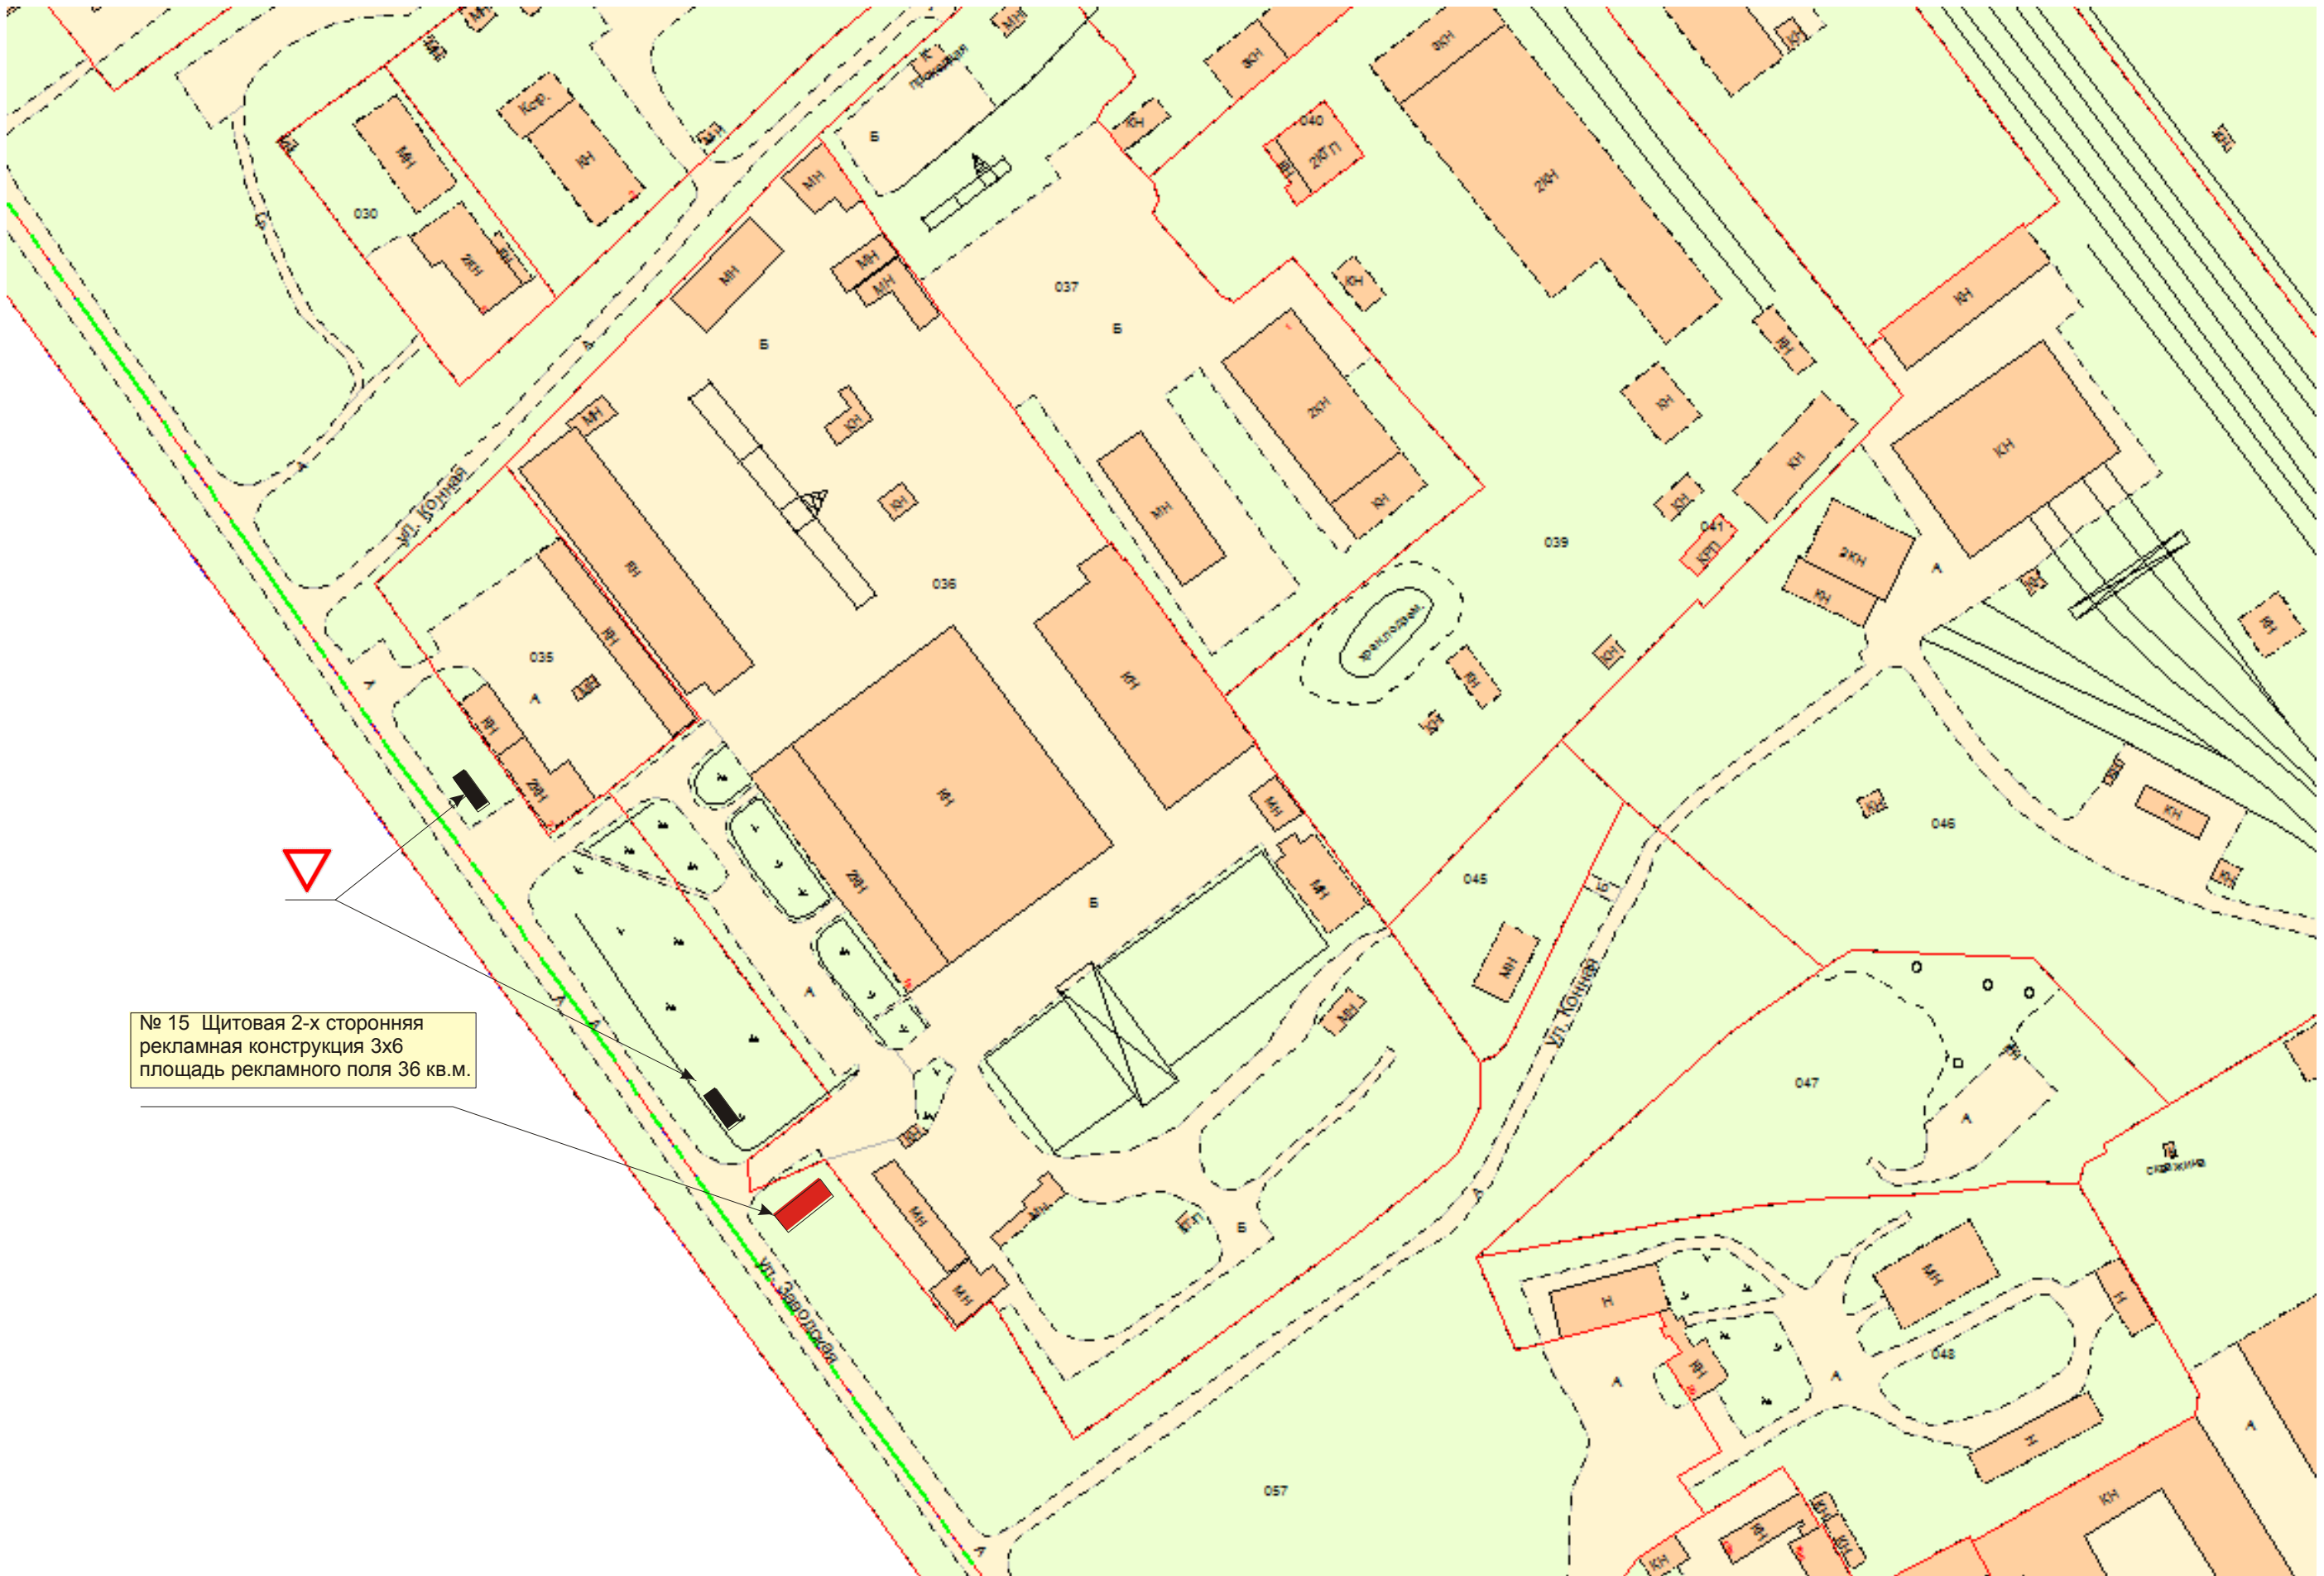

№ 15 Щитовая 2-х сторонняя
рекламная конструкция 3х6
площадь рекламного поля 36 кв.м.




Татнефть

№ 58 Щитовая 2-х сторонняя
рекламная конструкция 3x6
площадь рекламного поля 36 кв.м.


Белое озеро
← Красный Холм
воскресенск →

Белое Озеро

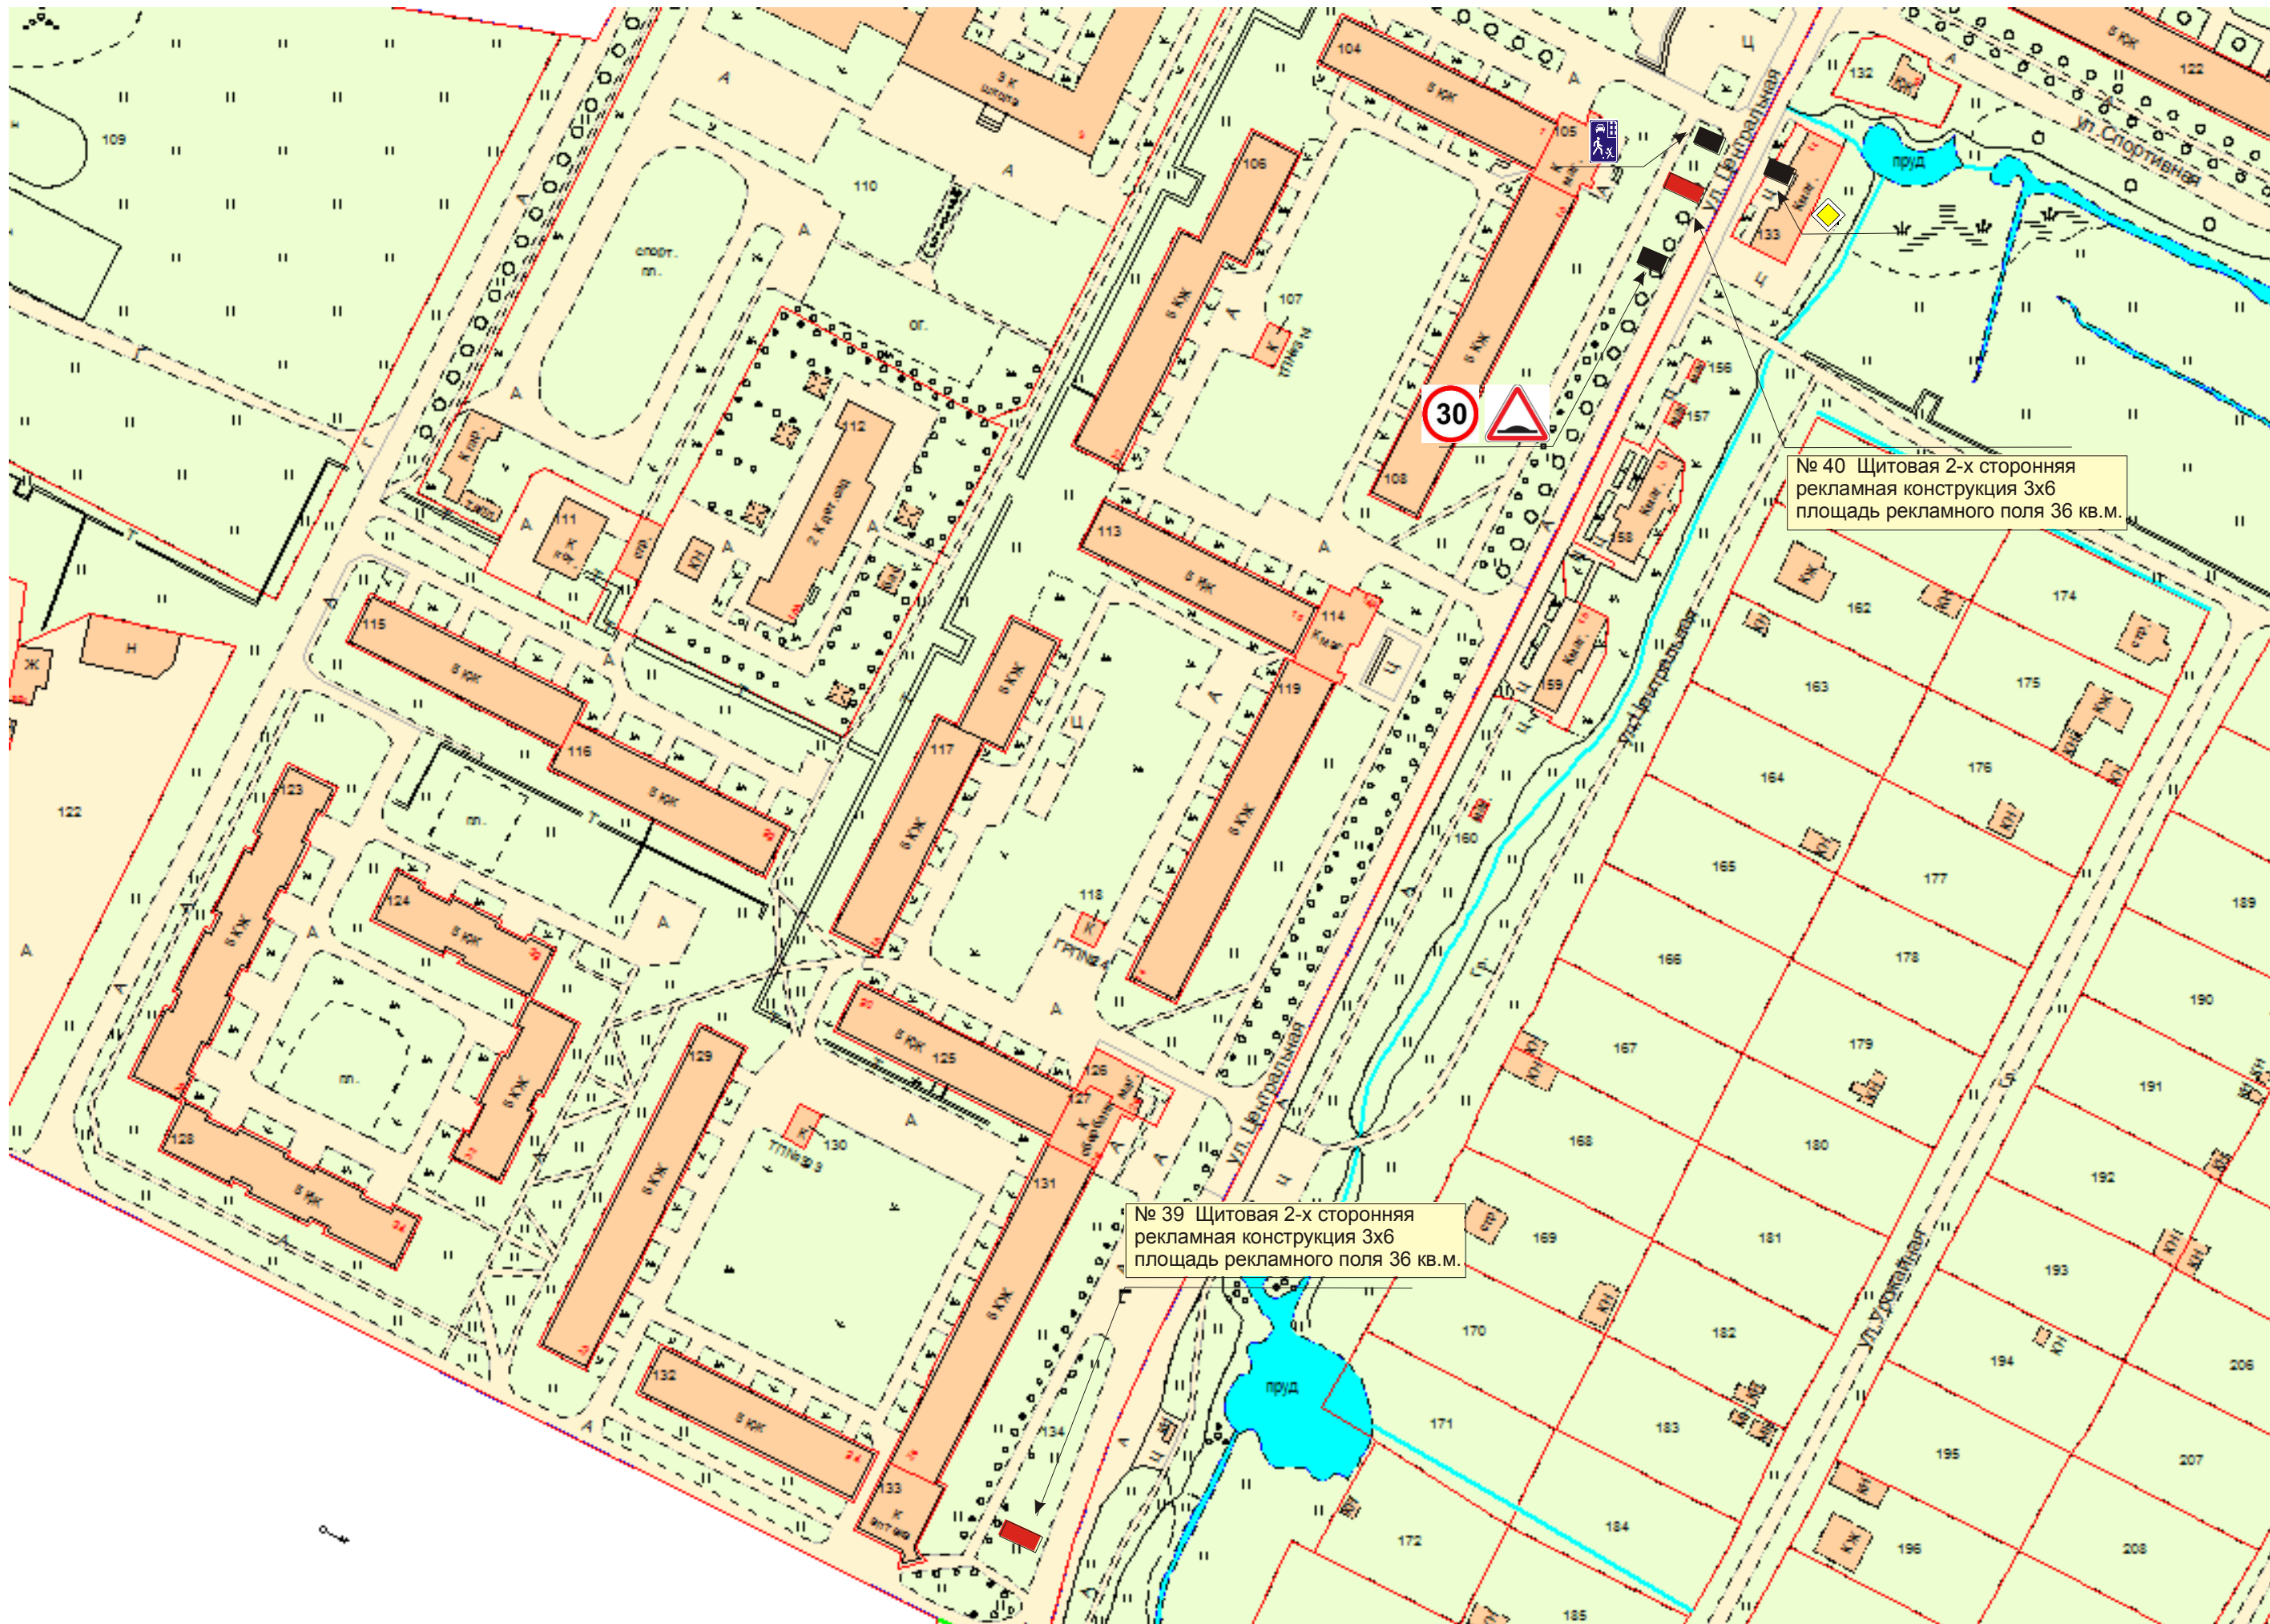

№ 39 Щитовая 2-х сторонняя
рекламная конструкция 3х6
площадь рекламного поля 36 кв.м.

№ 40 Щитовая 2-х сторонняя
рекламная конструкция 3х6
площадь рекламного поля 36 кв.м.

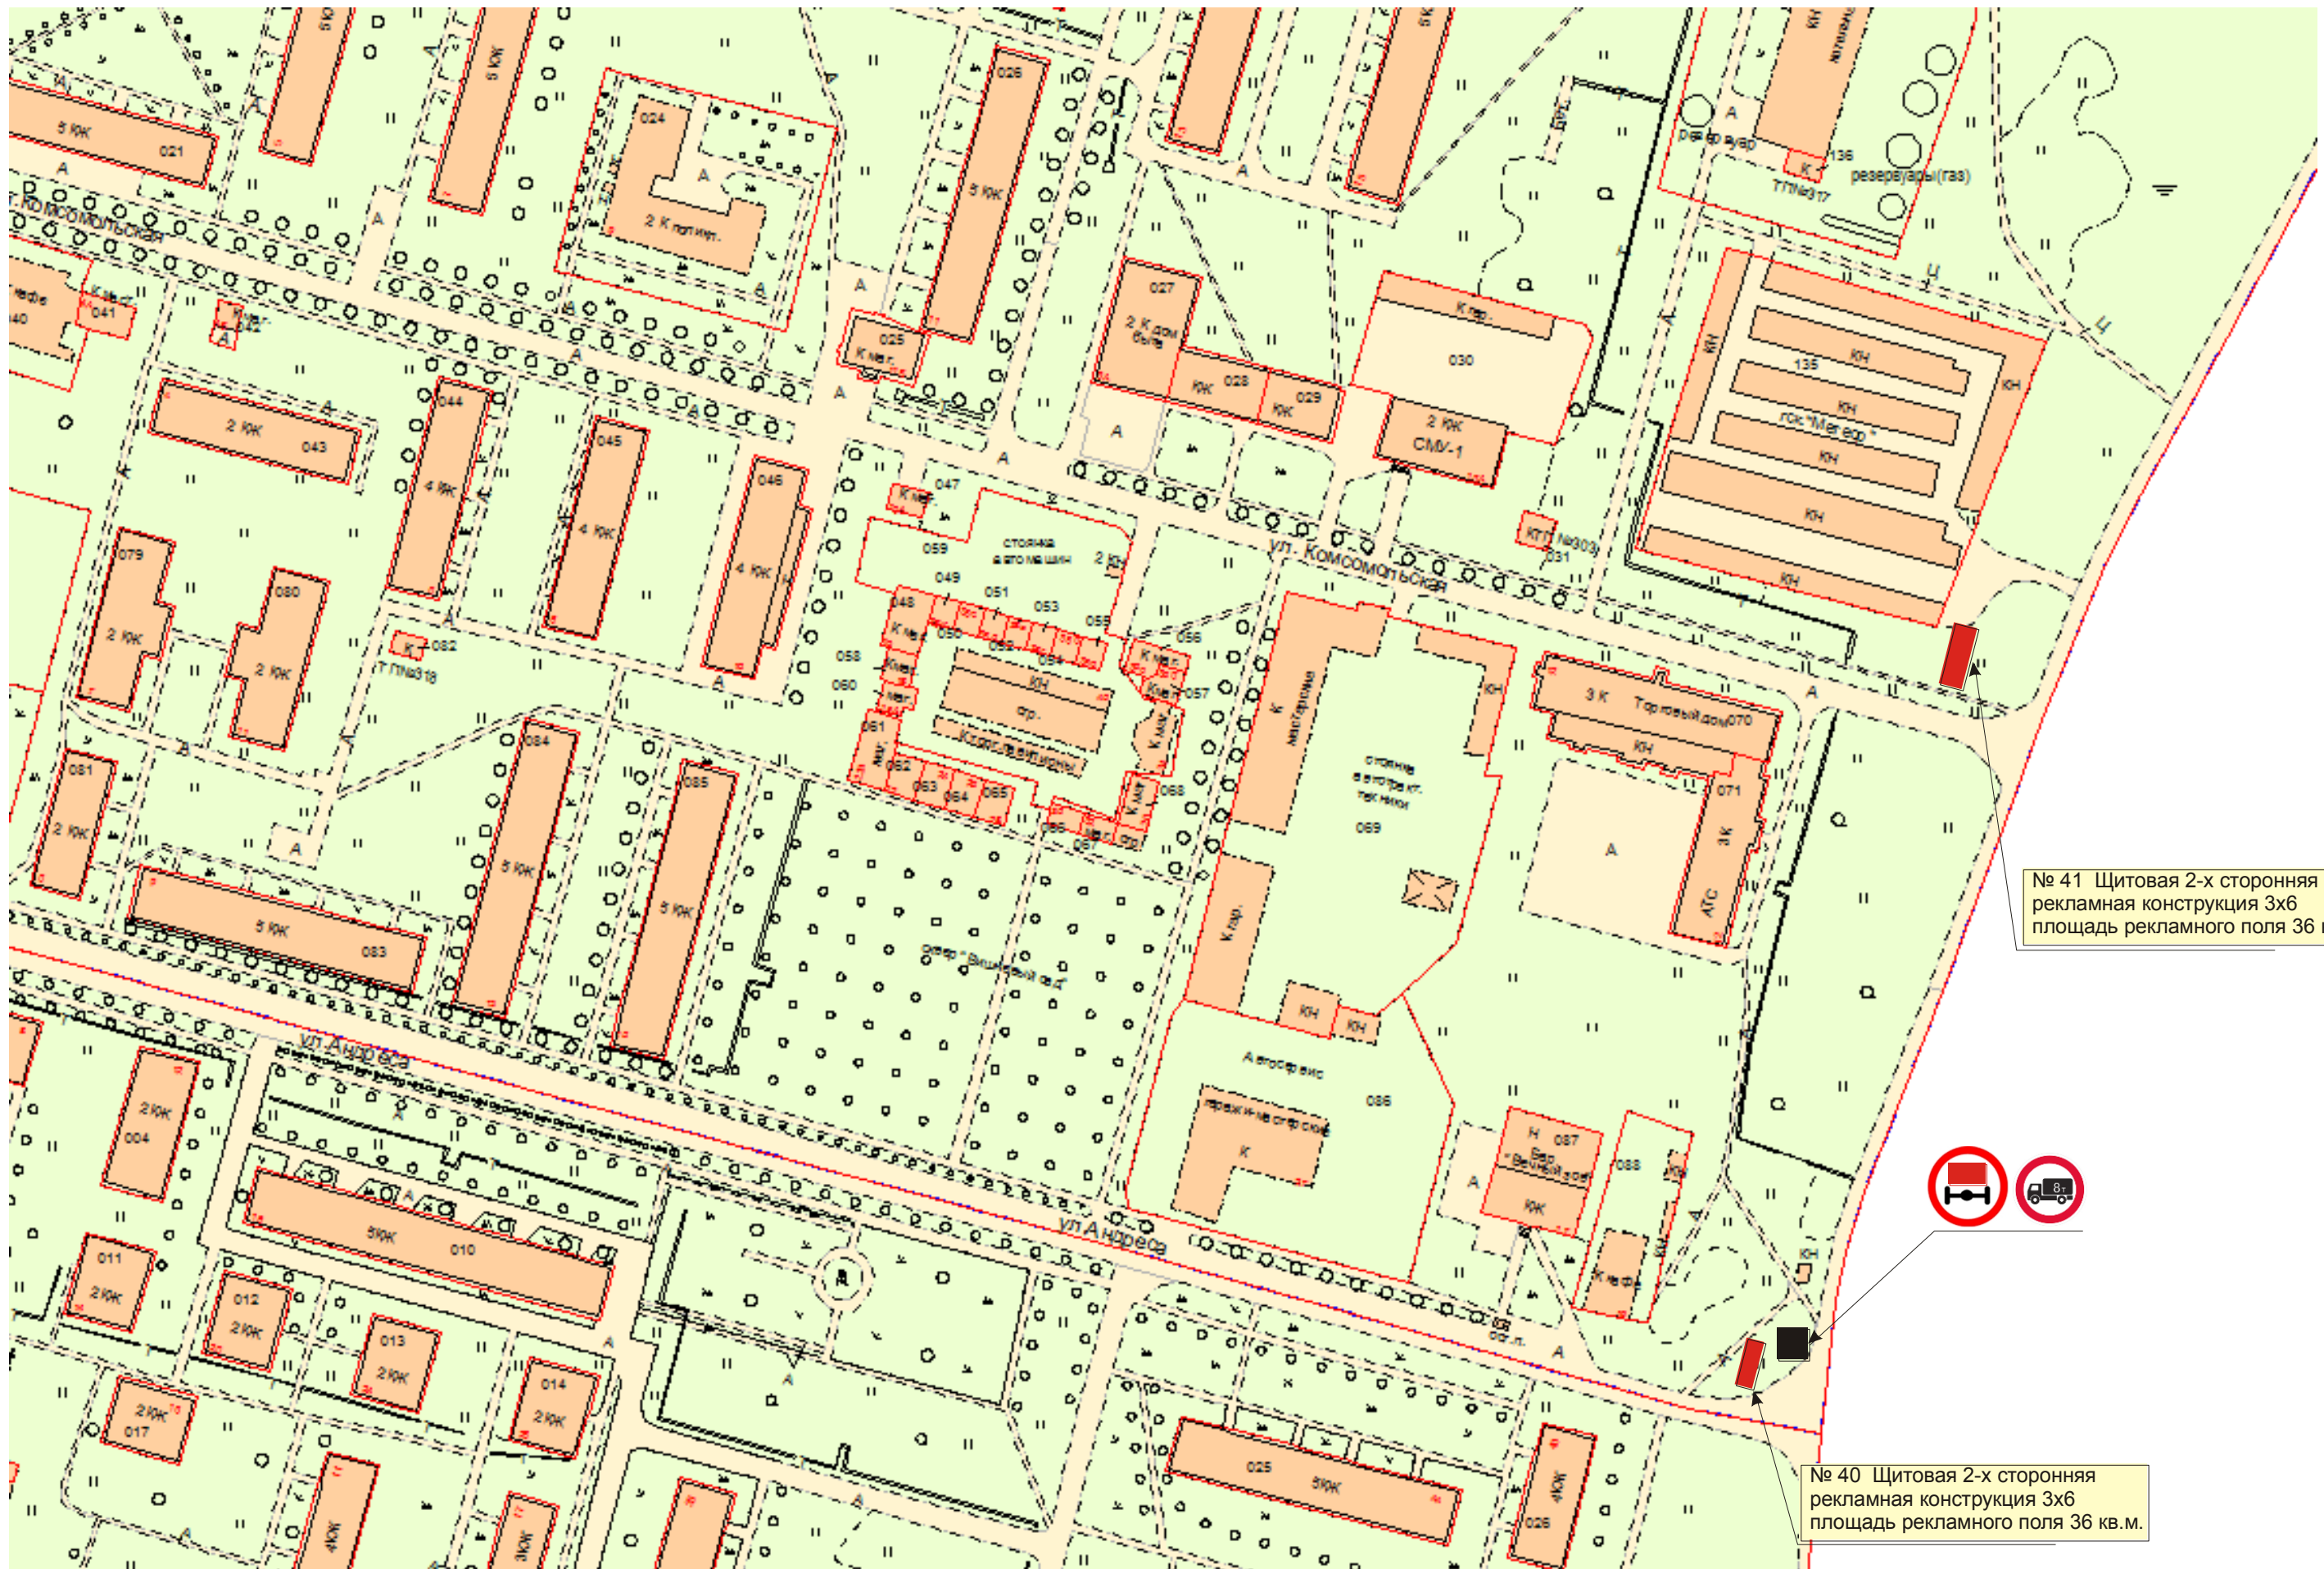



№ 41 Щитовая 2-х сторонняя рекламная конструкция 3х6 площадь рекламного поля 36 кв.м.



№ 40 Щитовая 2-х сторонняя рекламная конструкция 3х6 площадь рекламного поля 36 кв.м.

№ 42 Щитовая 2-х сторонняя
рекламная конструкция 3x6
площадь рекламного поля 36 кв.м.

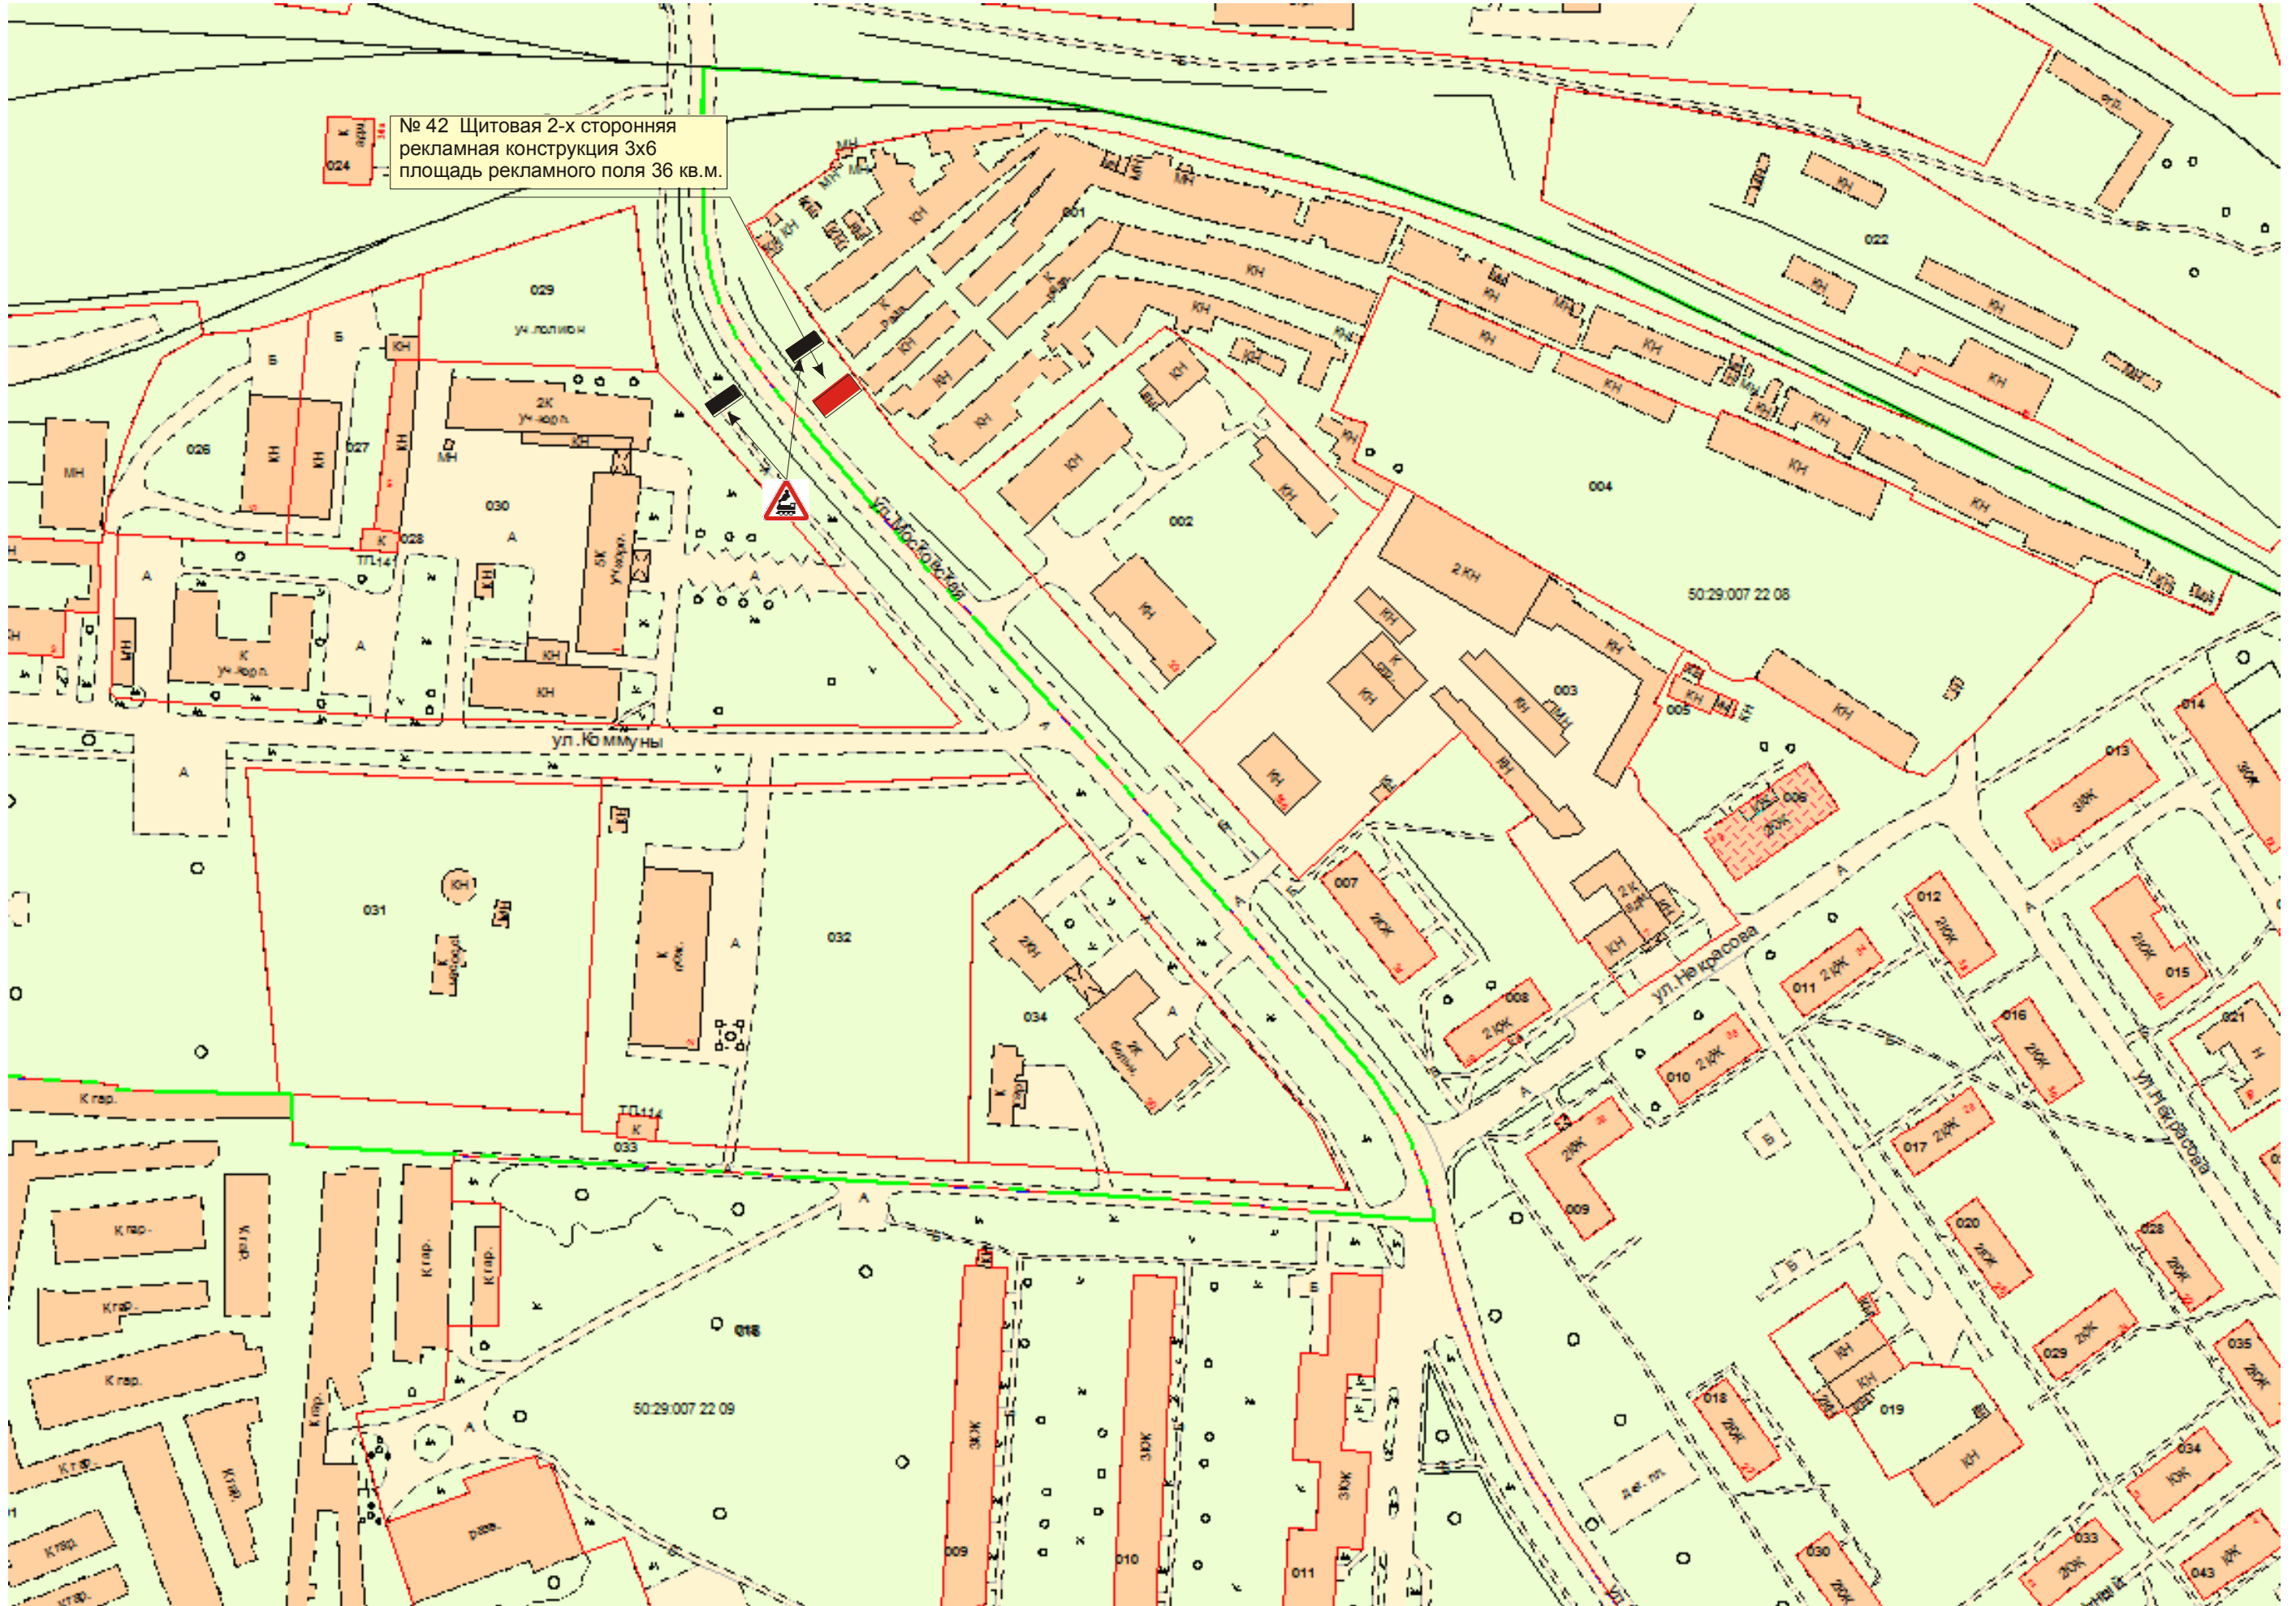

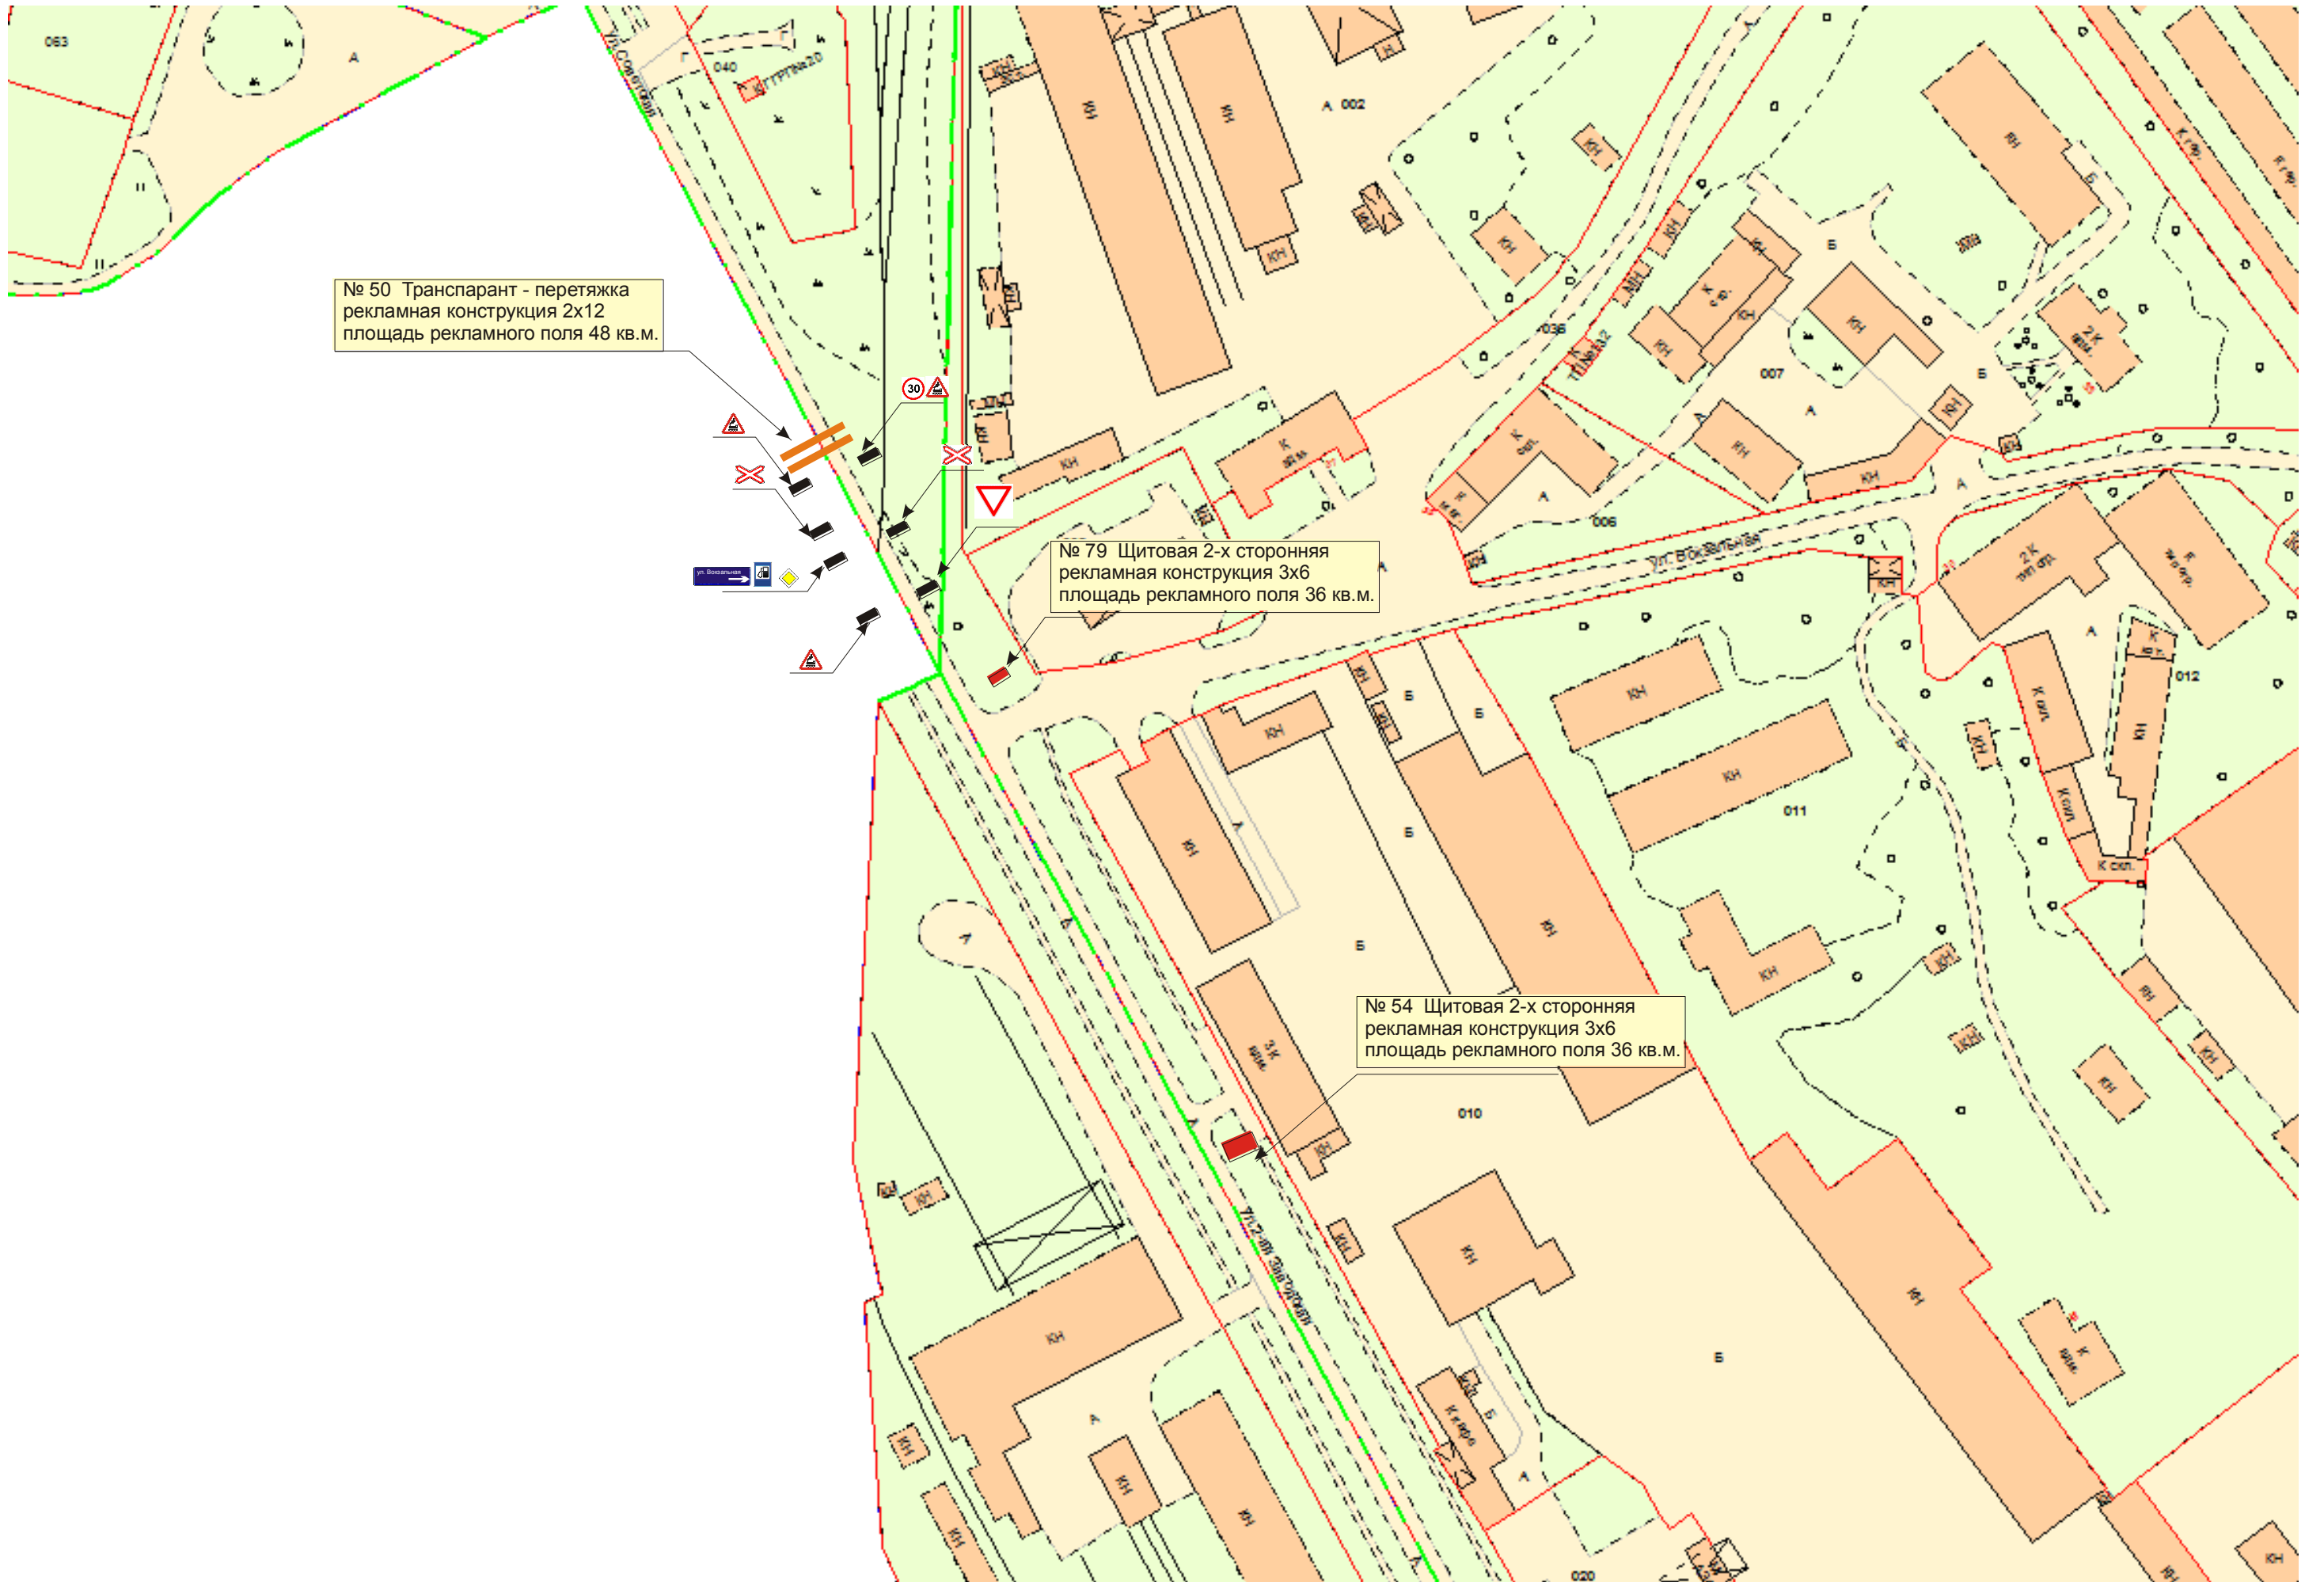

№ 50 Транспарант - перетяжка
рекламная конструкция 2х12
площадь рекламного поля 48 кв.м.

№ 79 Щитовая 2-х сторонняя
рекламная конструкция 3х6
площадь рекламного поля 36 кв.м.

№ 54 Щитовая 2-х сторонняя
рекламная конструкция 3х6
площадь рекламного поля 36 кв.м.



№ 52 Щитовая 3-х сторонняя рекламная конструкция 3х6 площадь рекламного поля 54 кв.м.

№ 51 Щитовая 3-х сторонняя рекламная конструкция 3х6 площадь рекламного поля 54 кв.м.


№ 65 Щитовая 2-х сторонняя рекламная конструкция 3х6 площадь рекламного поля 36 кв.м.


32А


МБК (А108)
МБК (А108)

улица Горького

МОСКОВСКОЕ

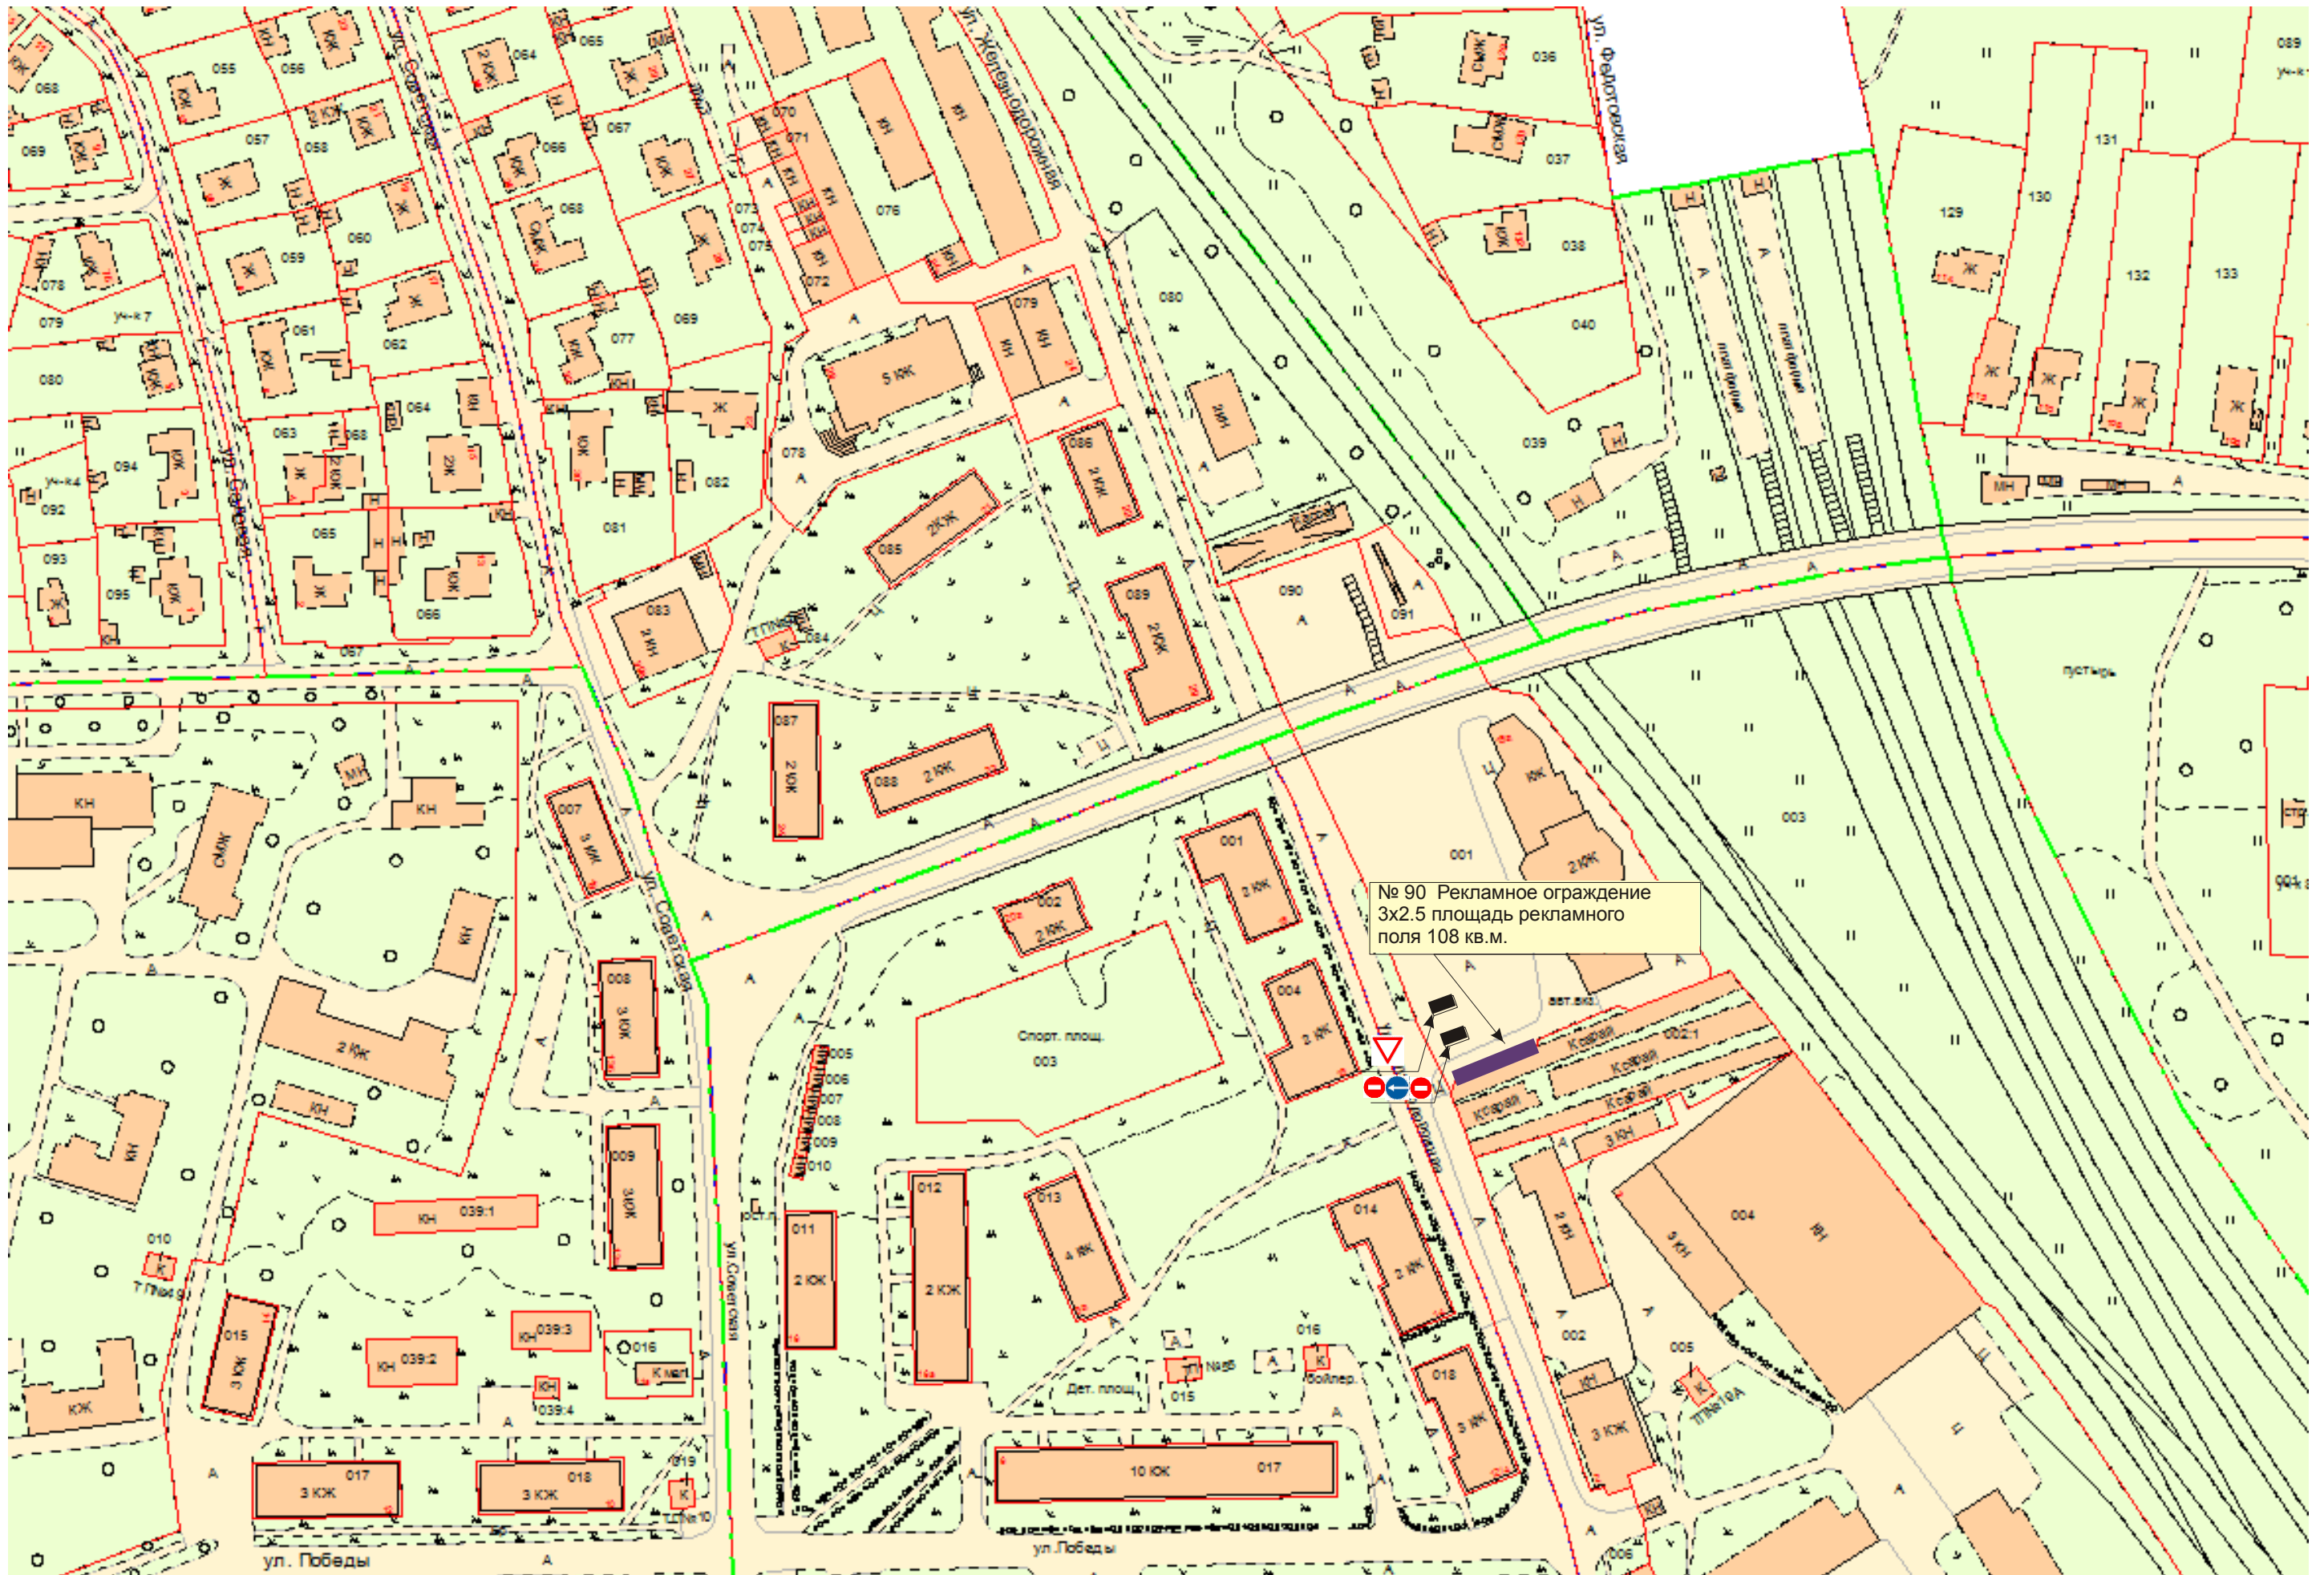

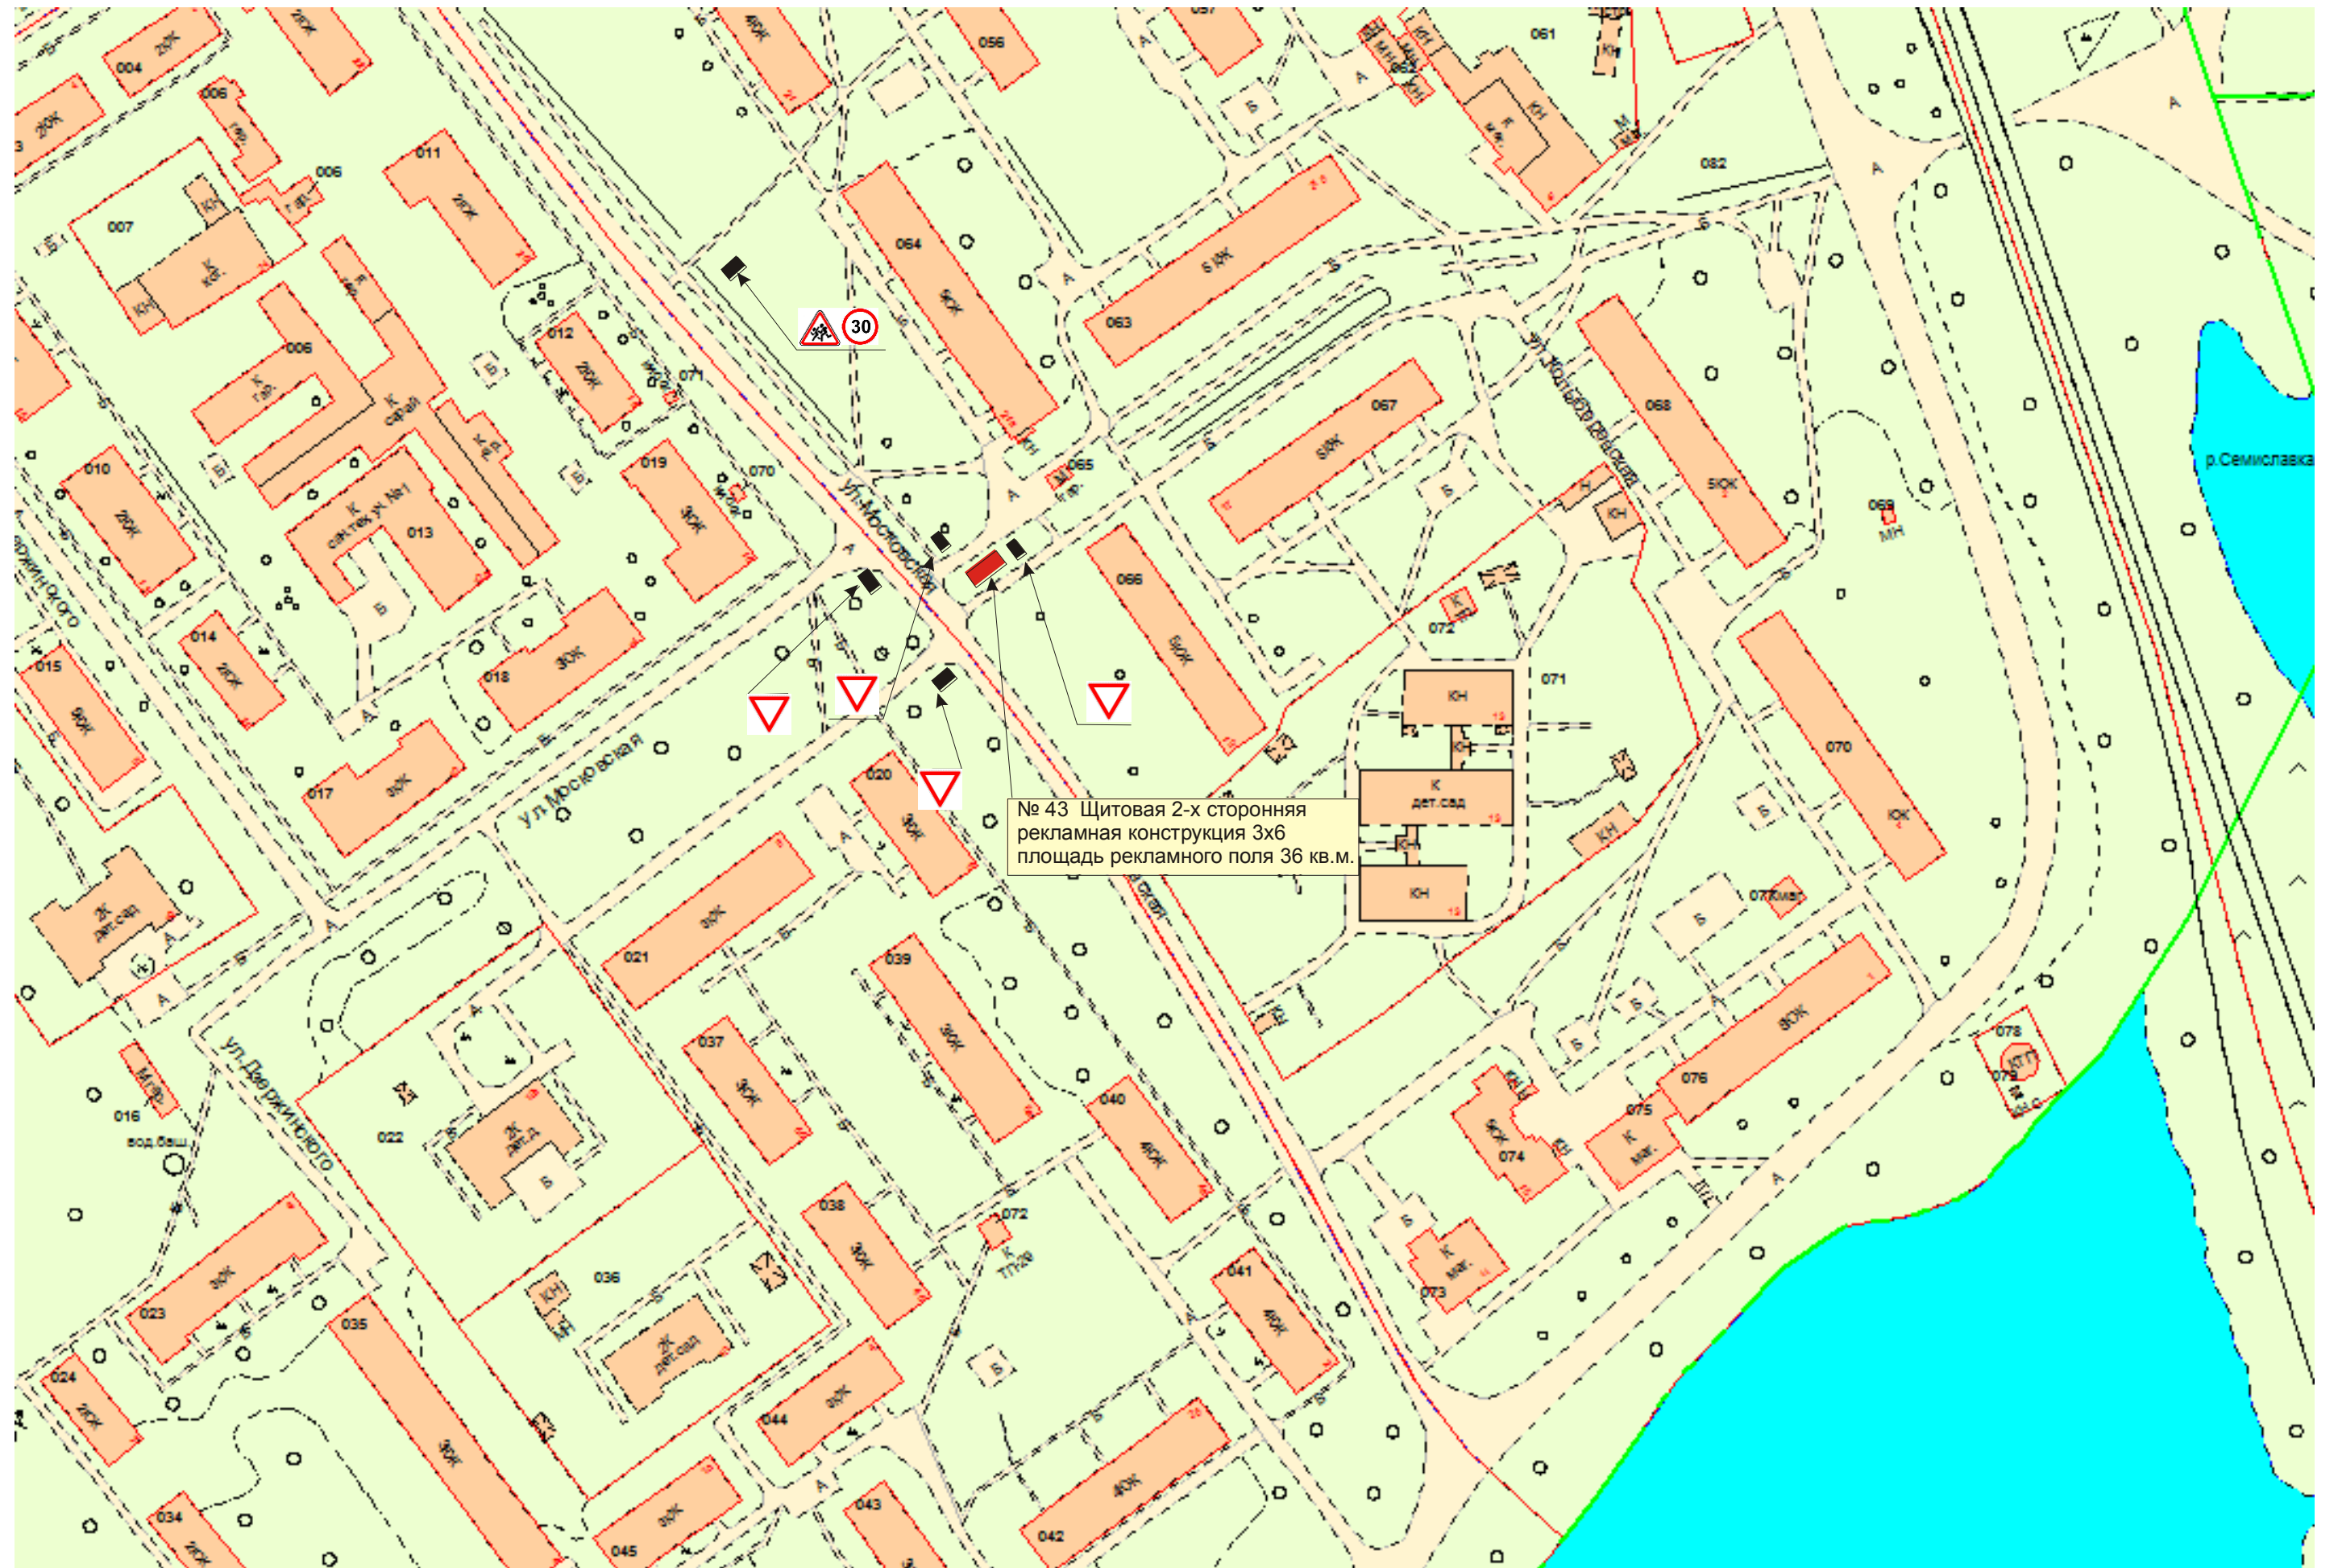

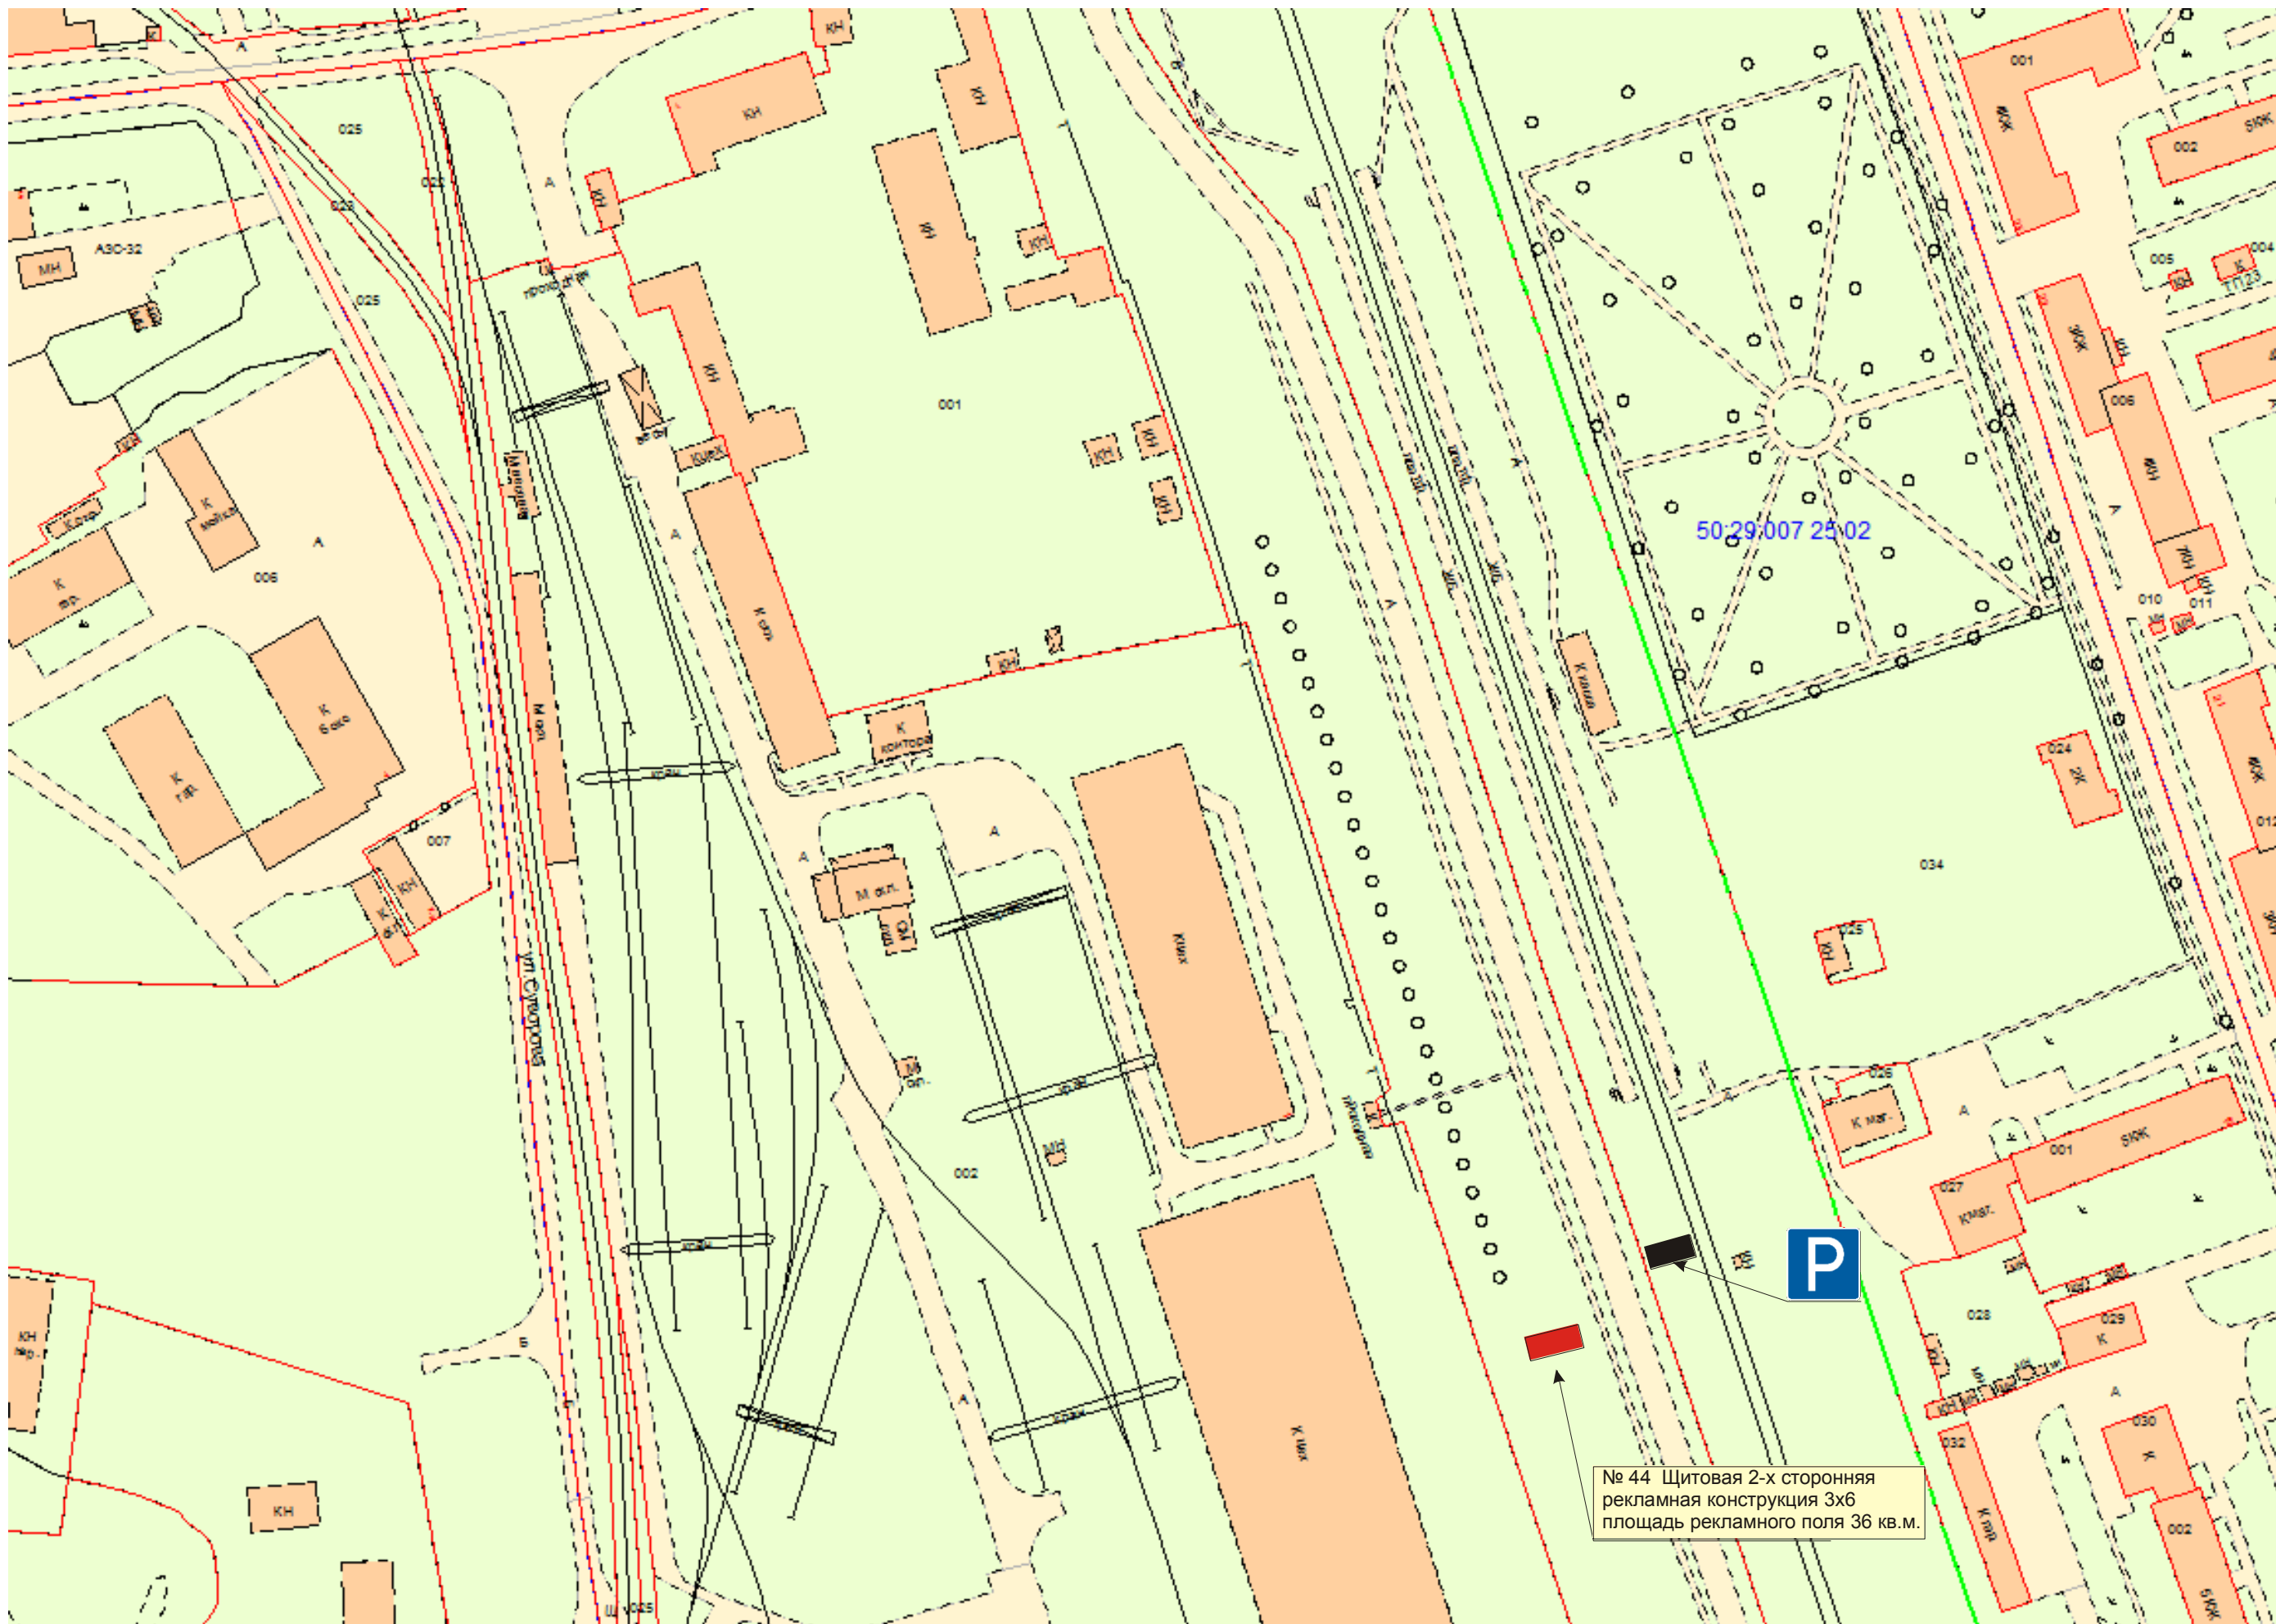



50:29:007 25:02

P

№ 44 Щитовая 2-х сторонняя
рекламная конструкция 3х6
площадь рекламного поля 36 кв.м.

№ 49 Транспарант - перетяжка
рекламная конструкция 2x12
площадь рекламного поля 48 кв.м.

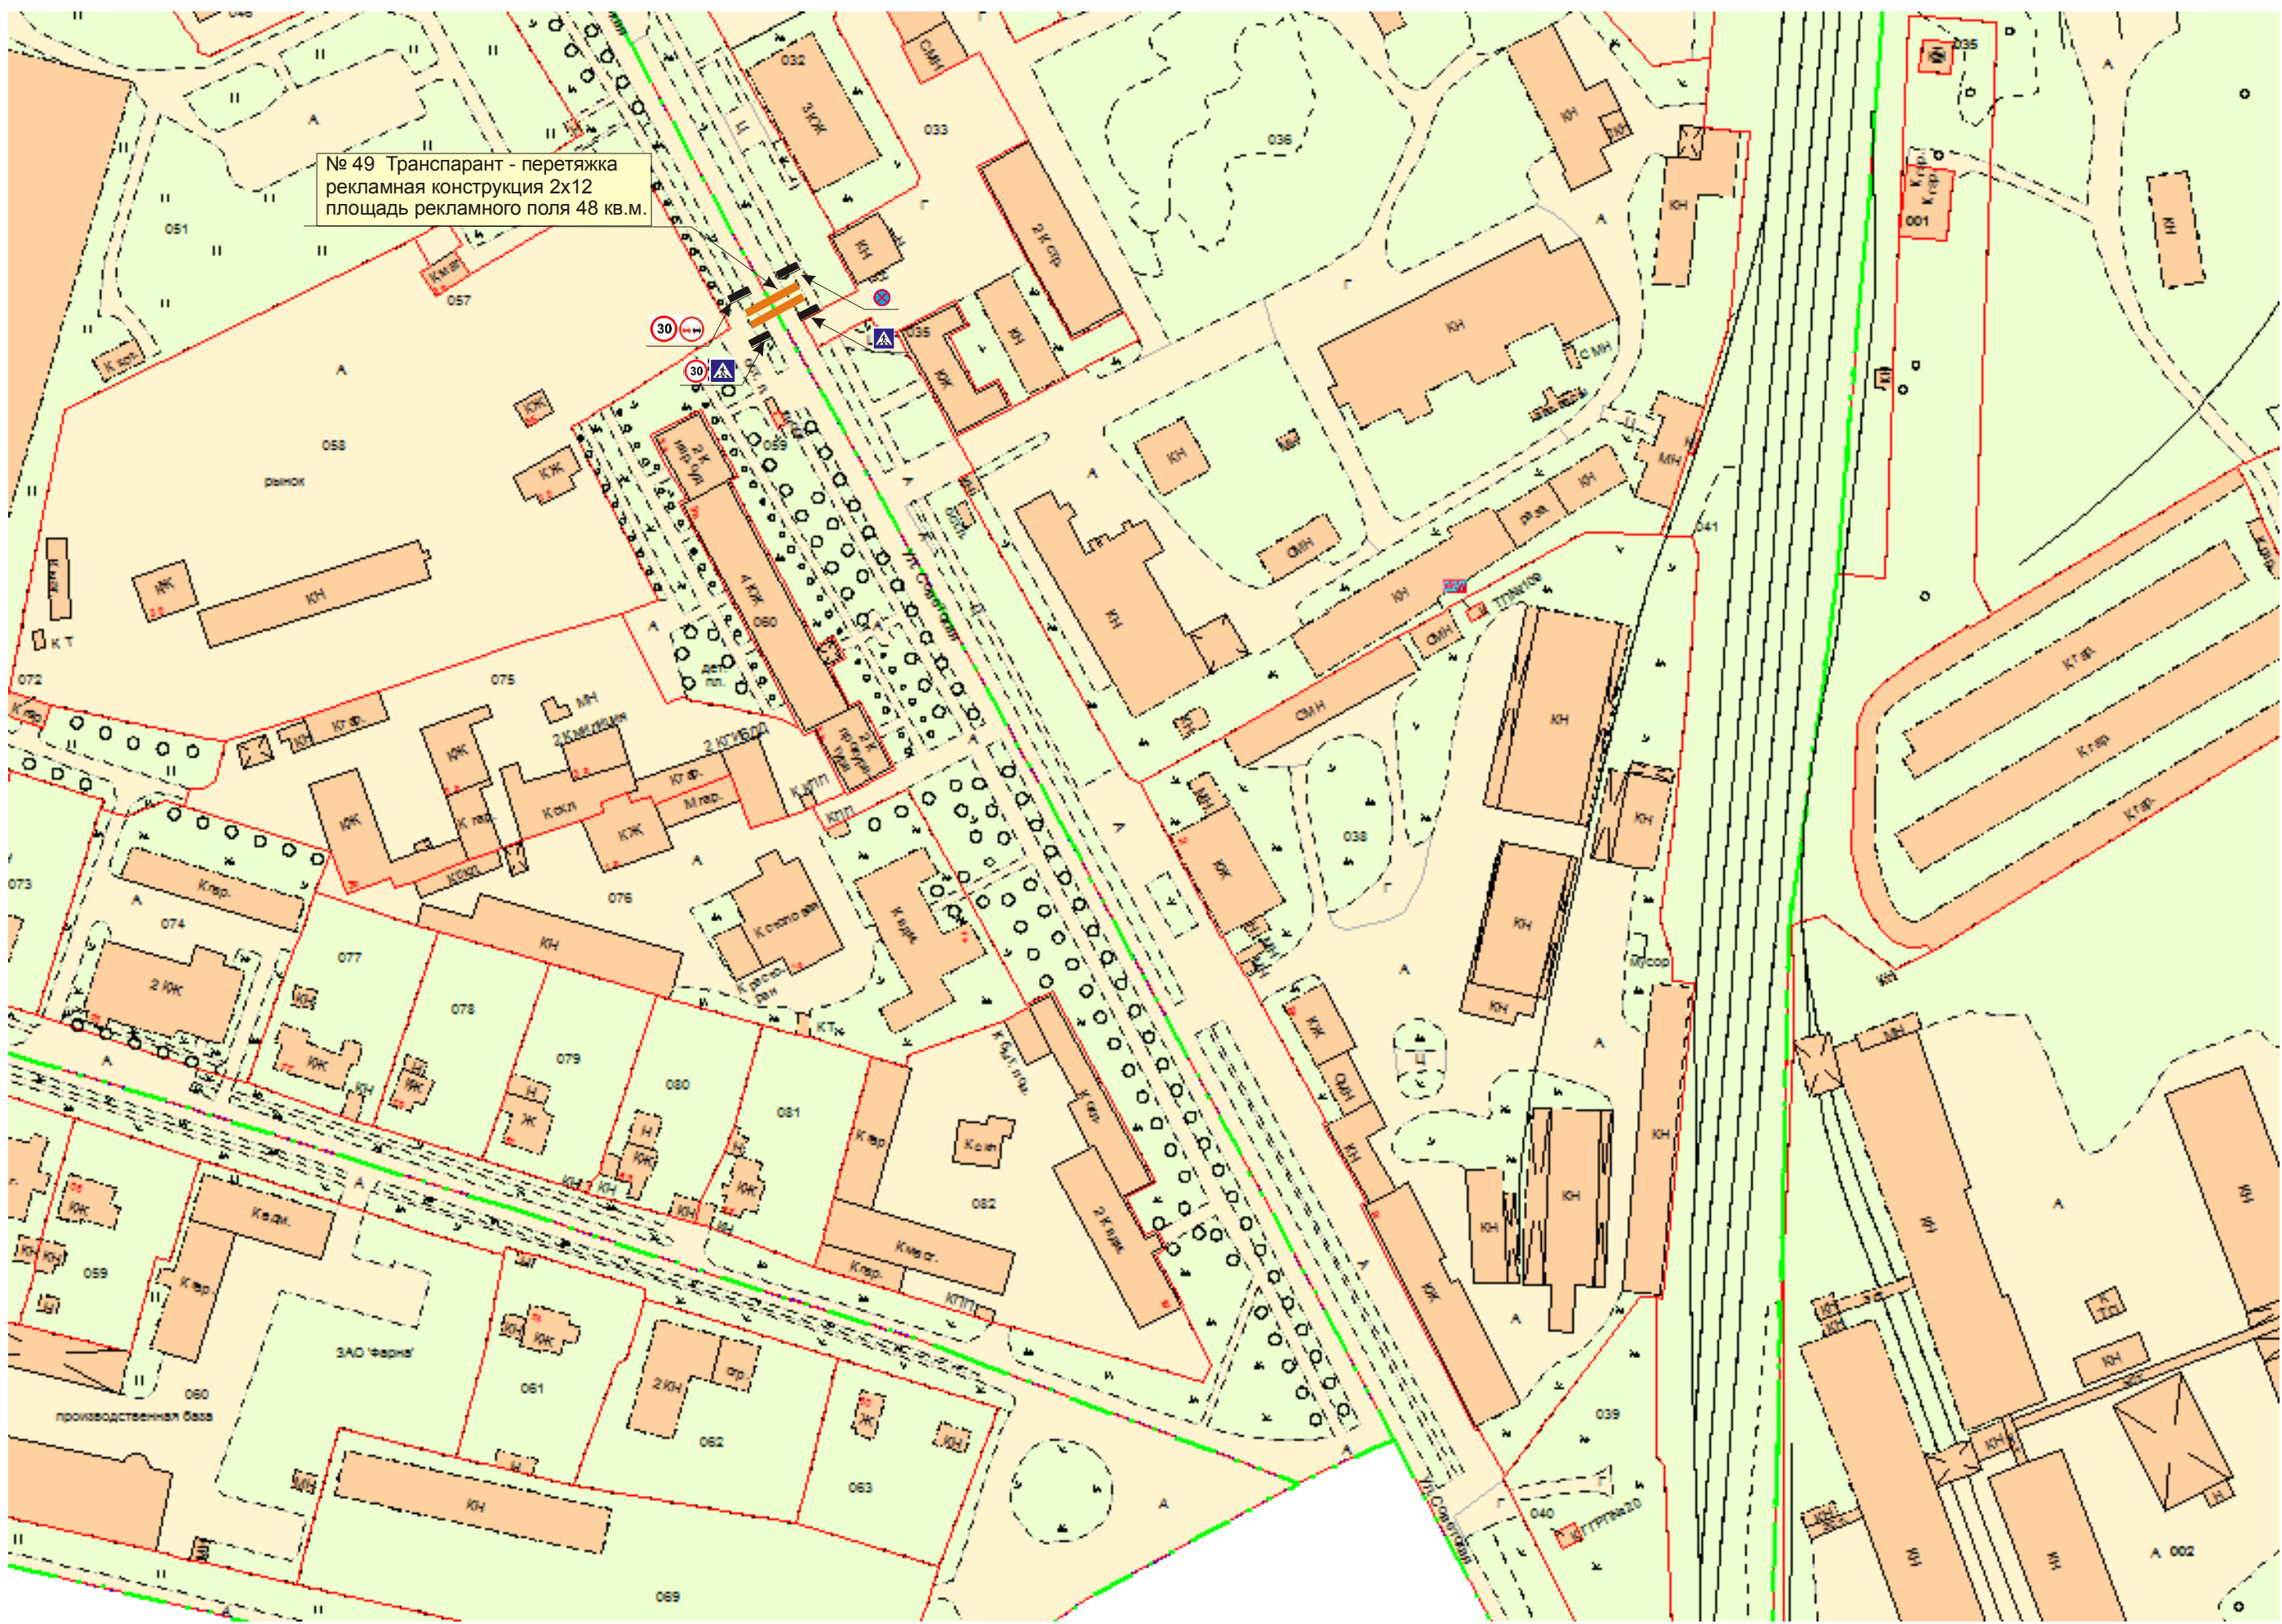

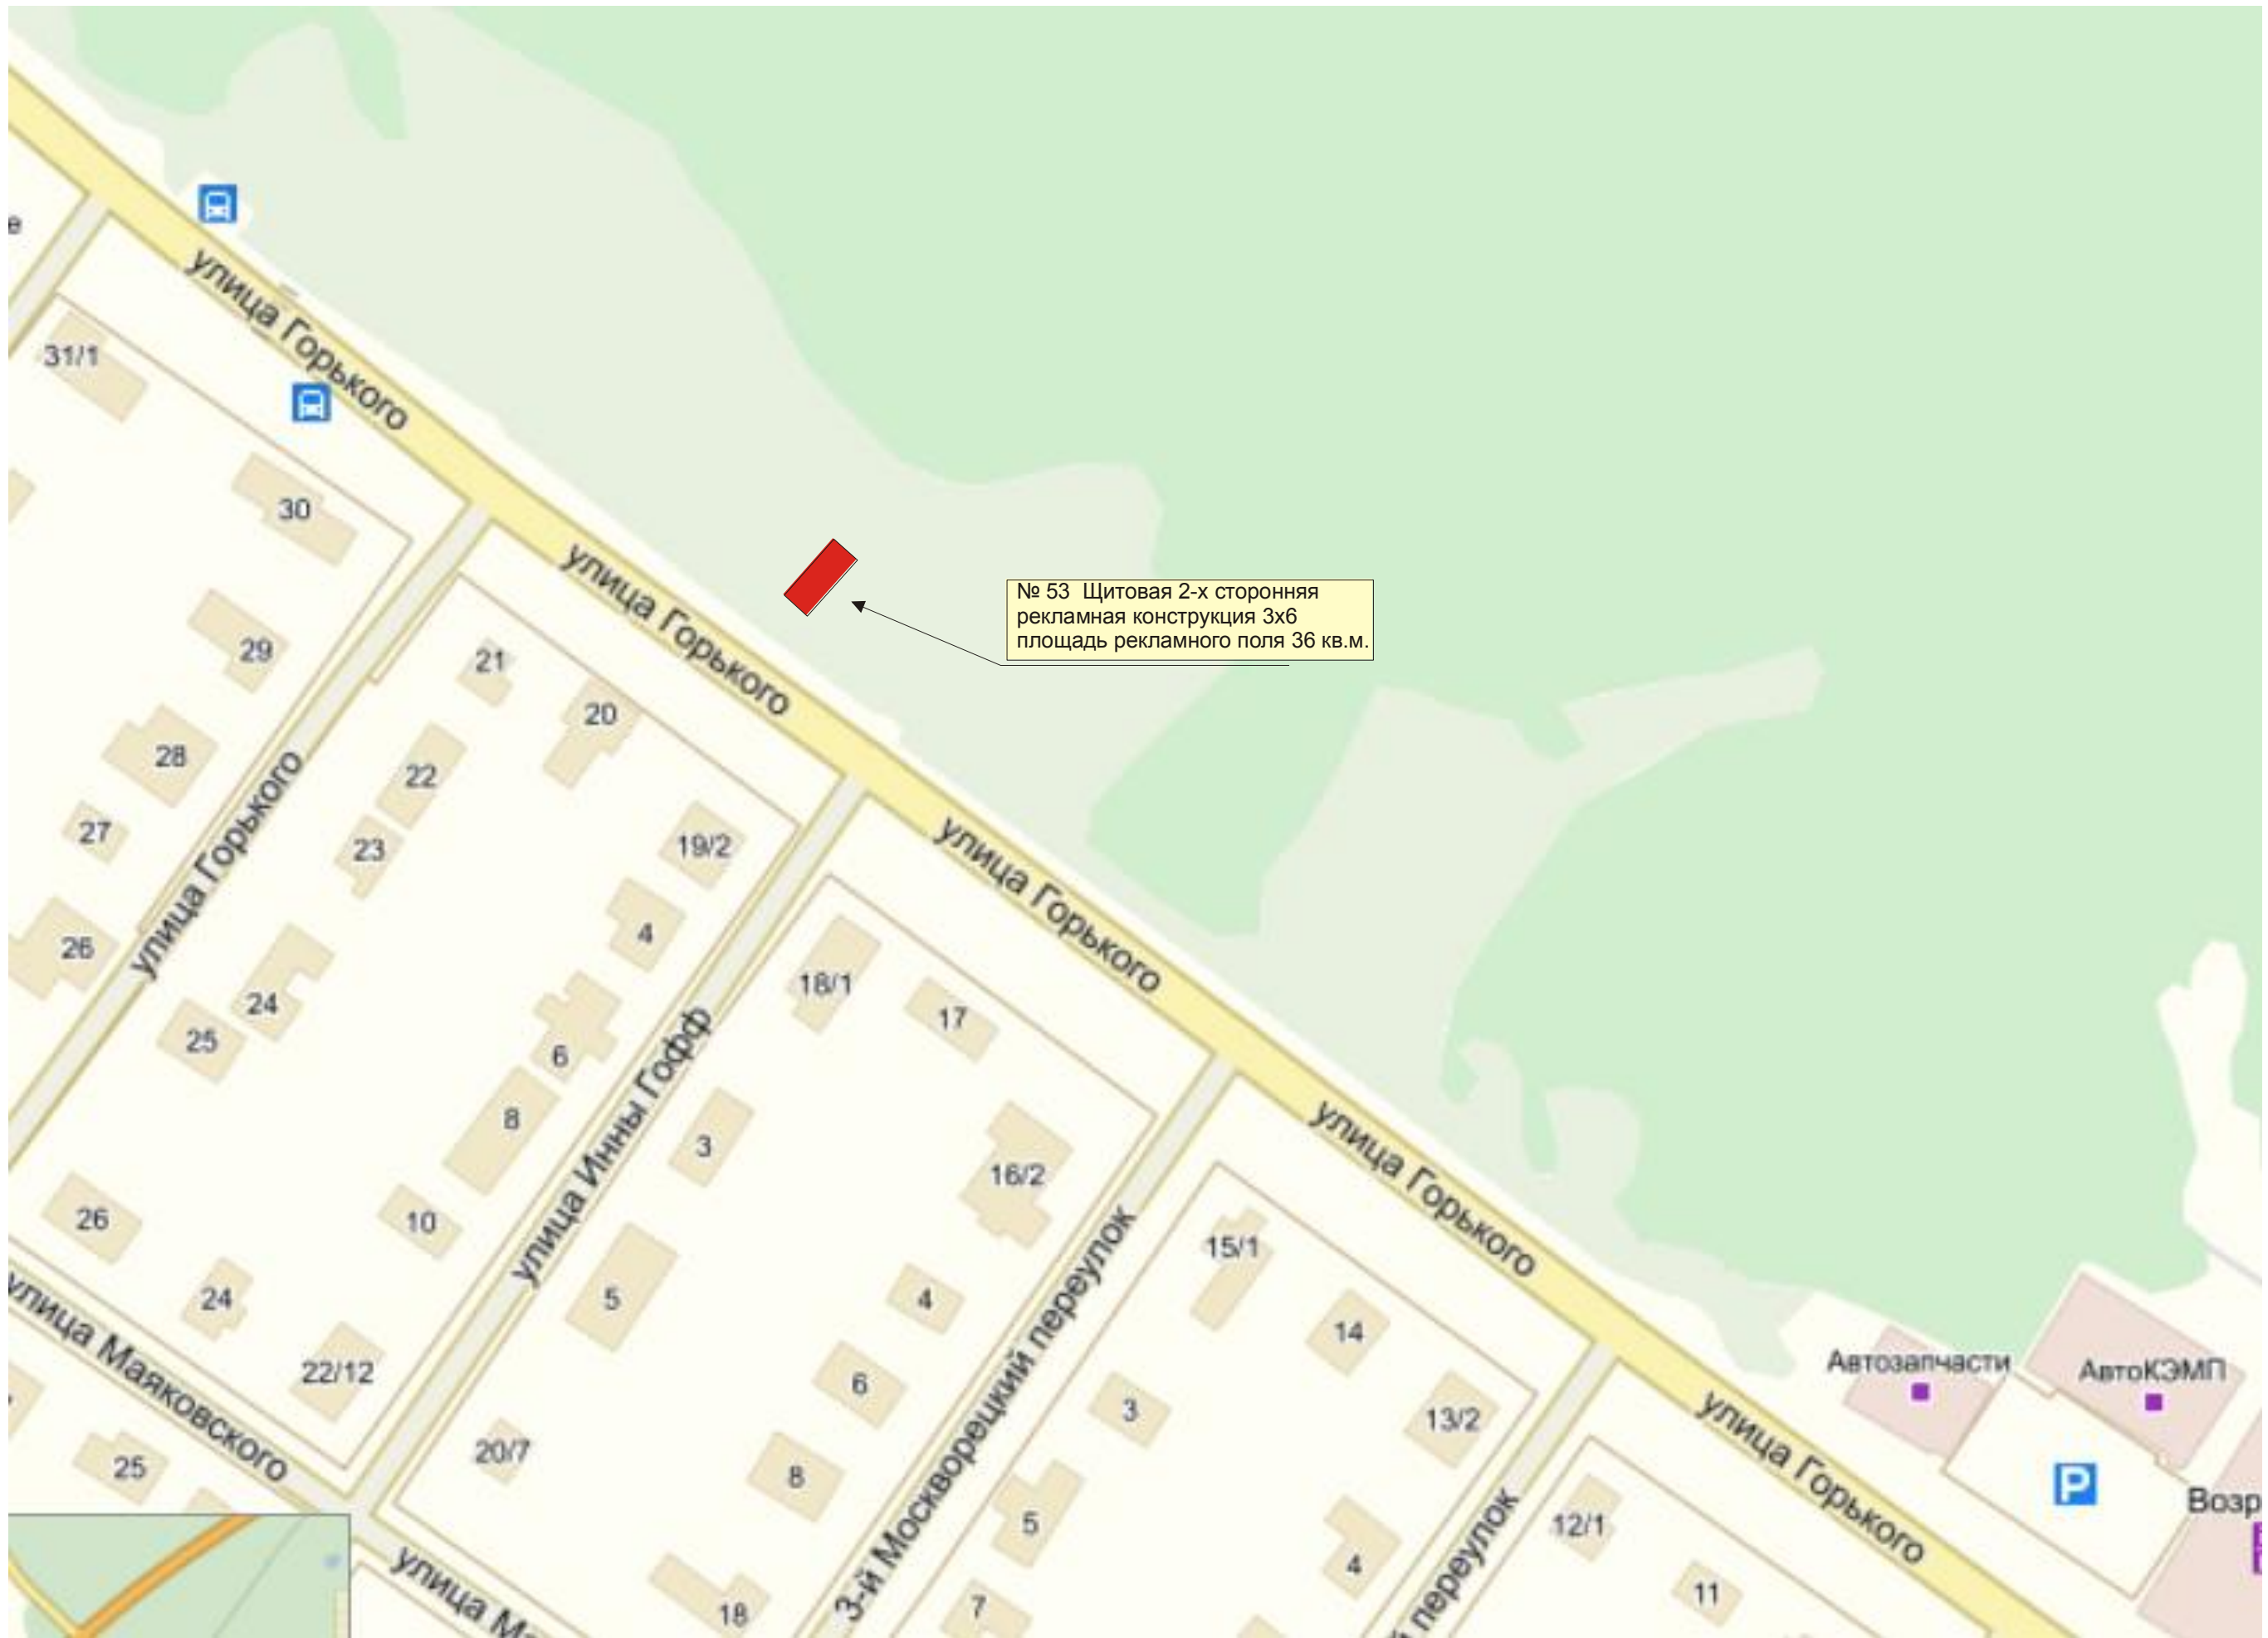

№ 53 Щитовая 2-х сторонняя
рекламная конструкция 3х6
площадь рекламного поля 36 кв.м.

Водонасосная
станция

№ 92 Щитовая 2-х сторонняя
рекламная конструкция 3х6
площадь рекламного поля 36 кв.м.


№ 91 Щитовая 2-х сторонняя
рекламная конструкция 3х6
площадь рекламного поля 36 кв.м.

№ 45 Щитовая 2-х сторонняя
рекламная конструкция 3х6
площадь рекламного поля 36 кв.м.



Молчанка




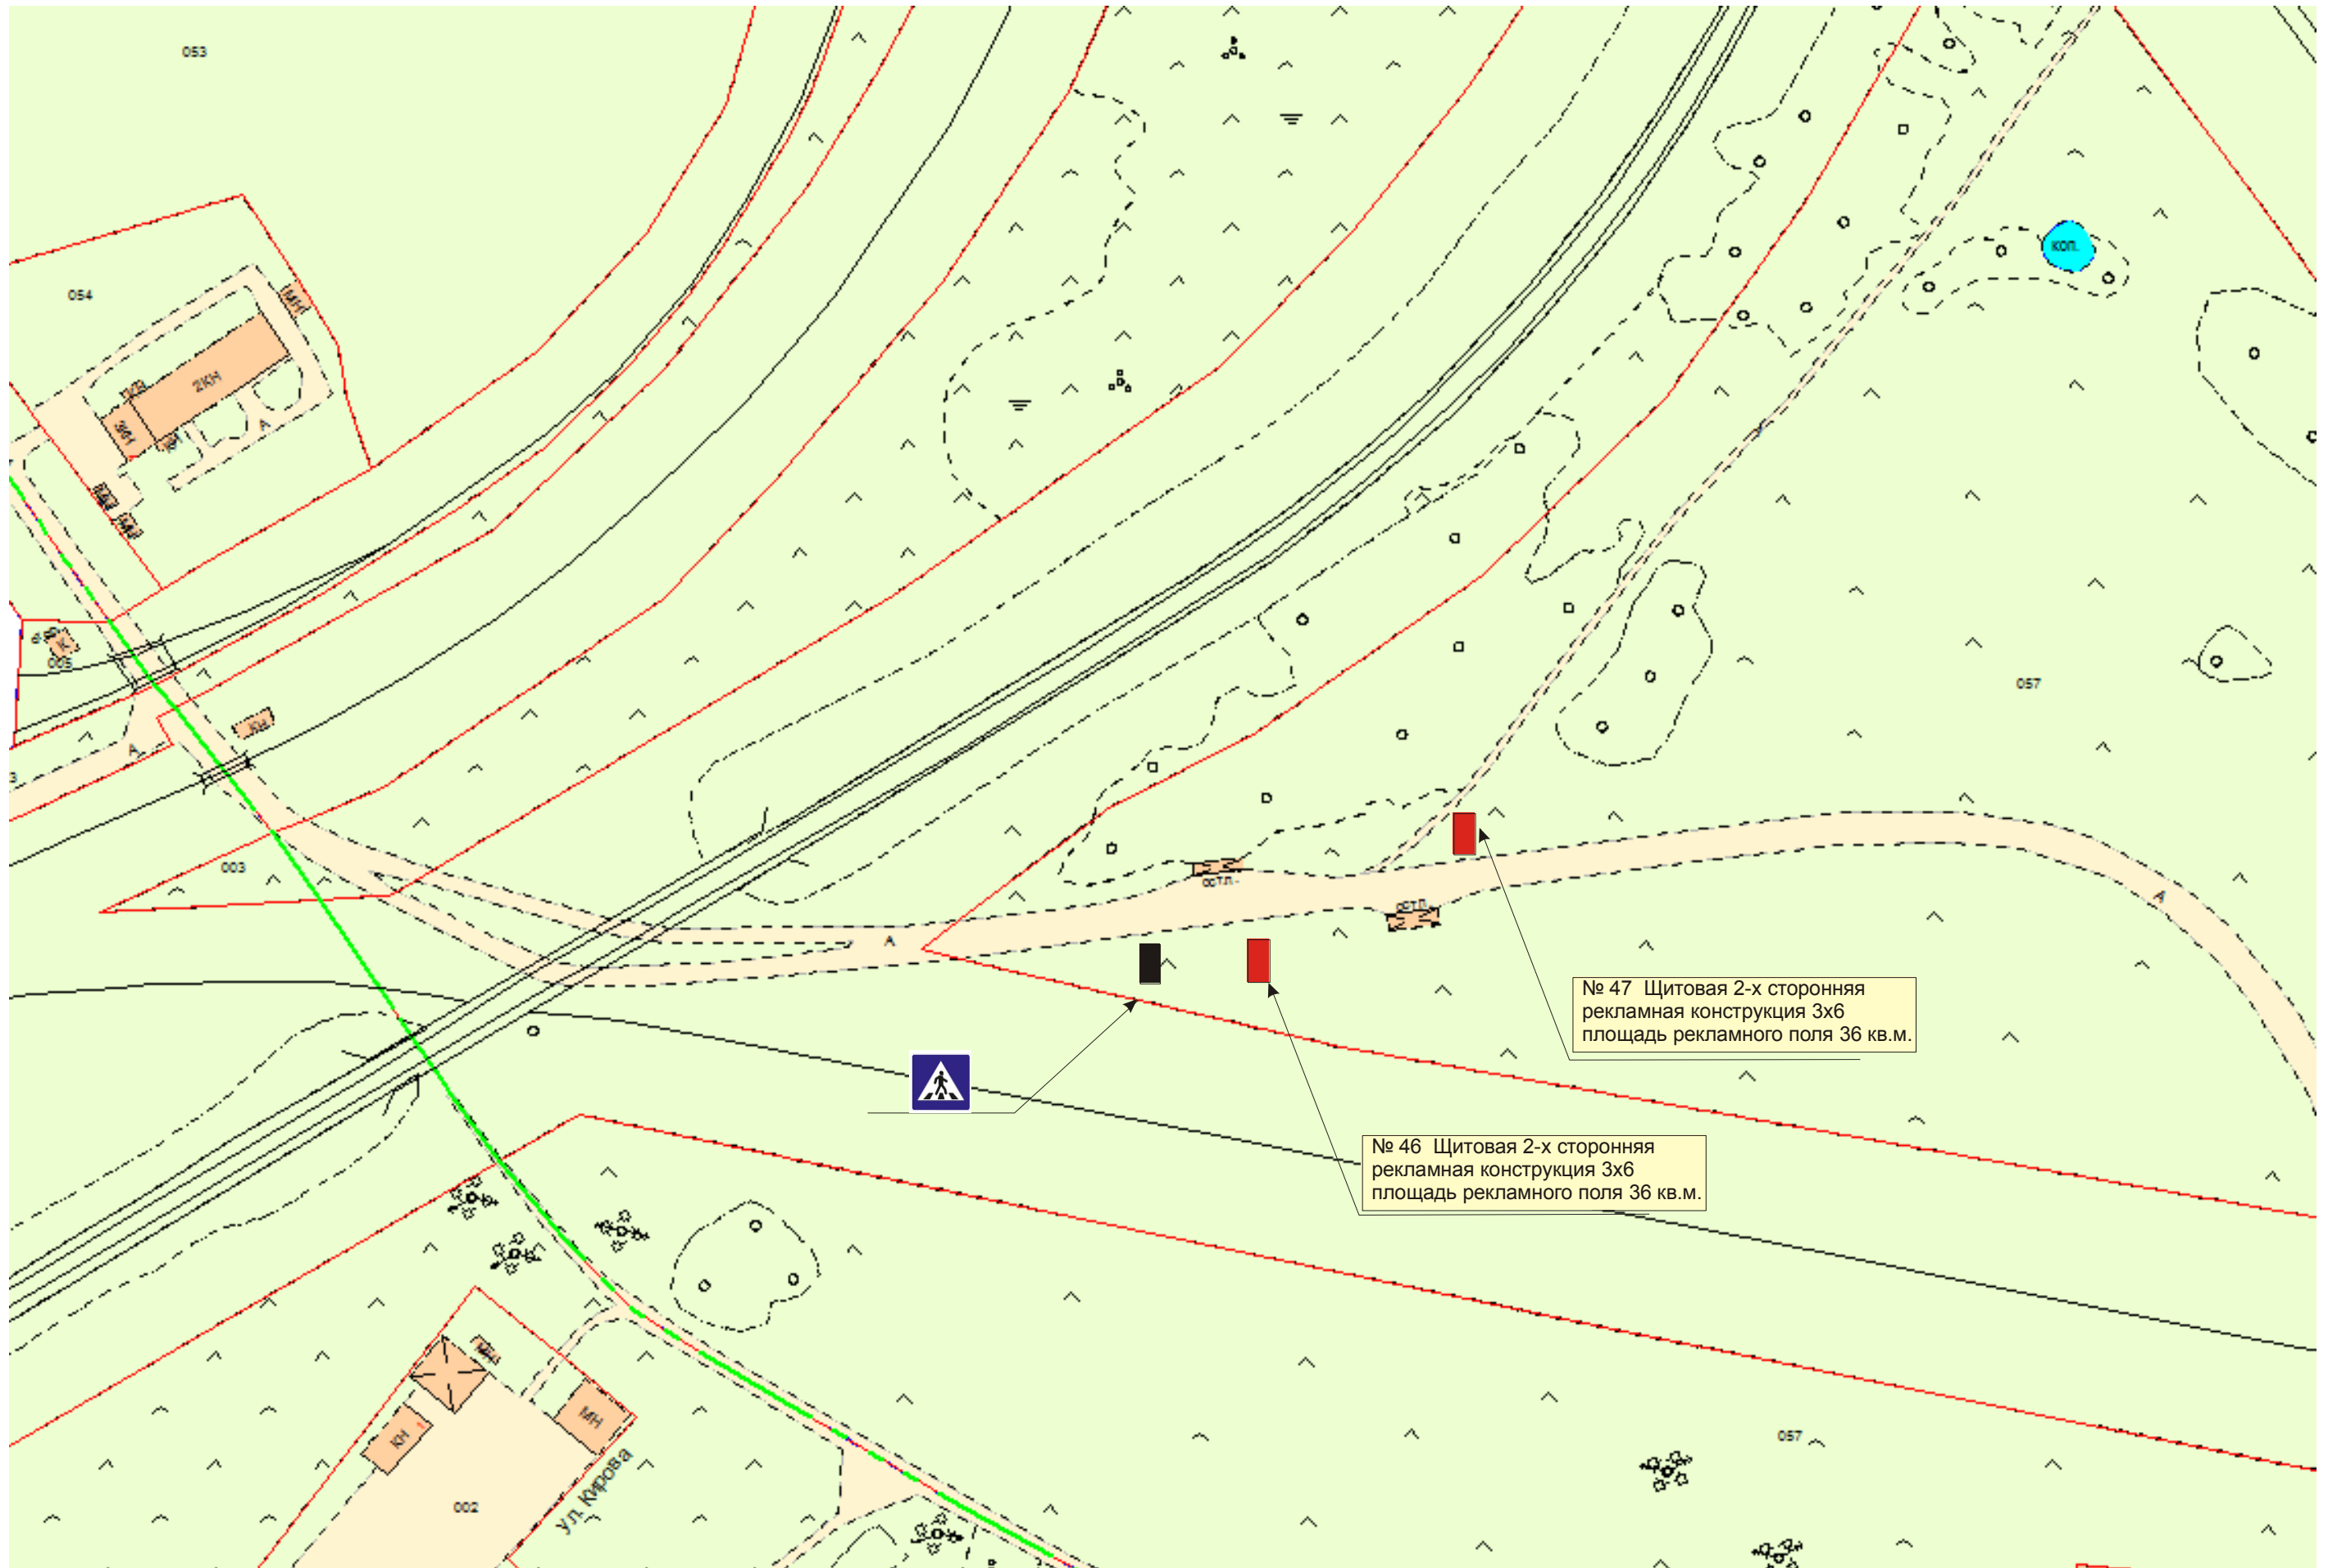

№ 47 Щитовая 2-х сторонняя
рекламная конструкция 3х6
площадь рекламного поля 36 кв.м.


№ 46 Щитовая 2-х сторонняя
рекламная конструкция 3х6
площадь рекламного поля 36 кв.м.

Ул. Кирова

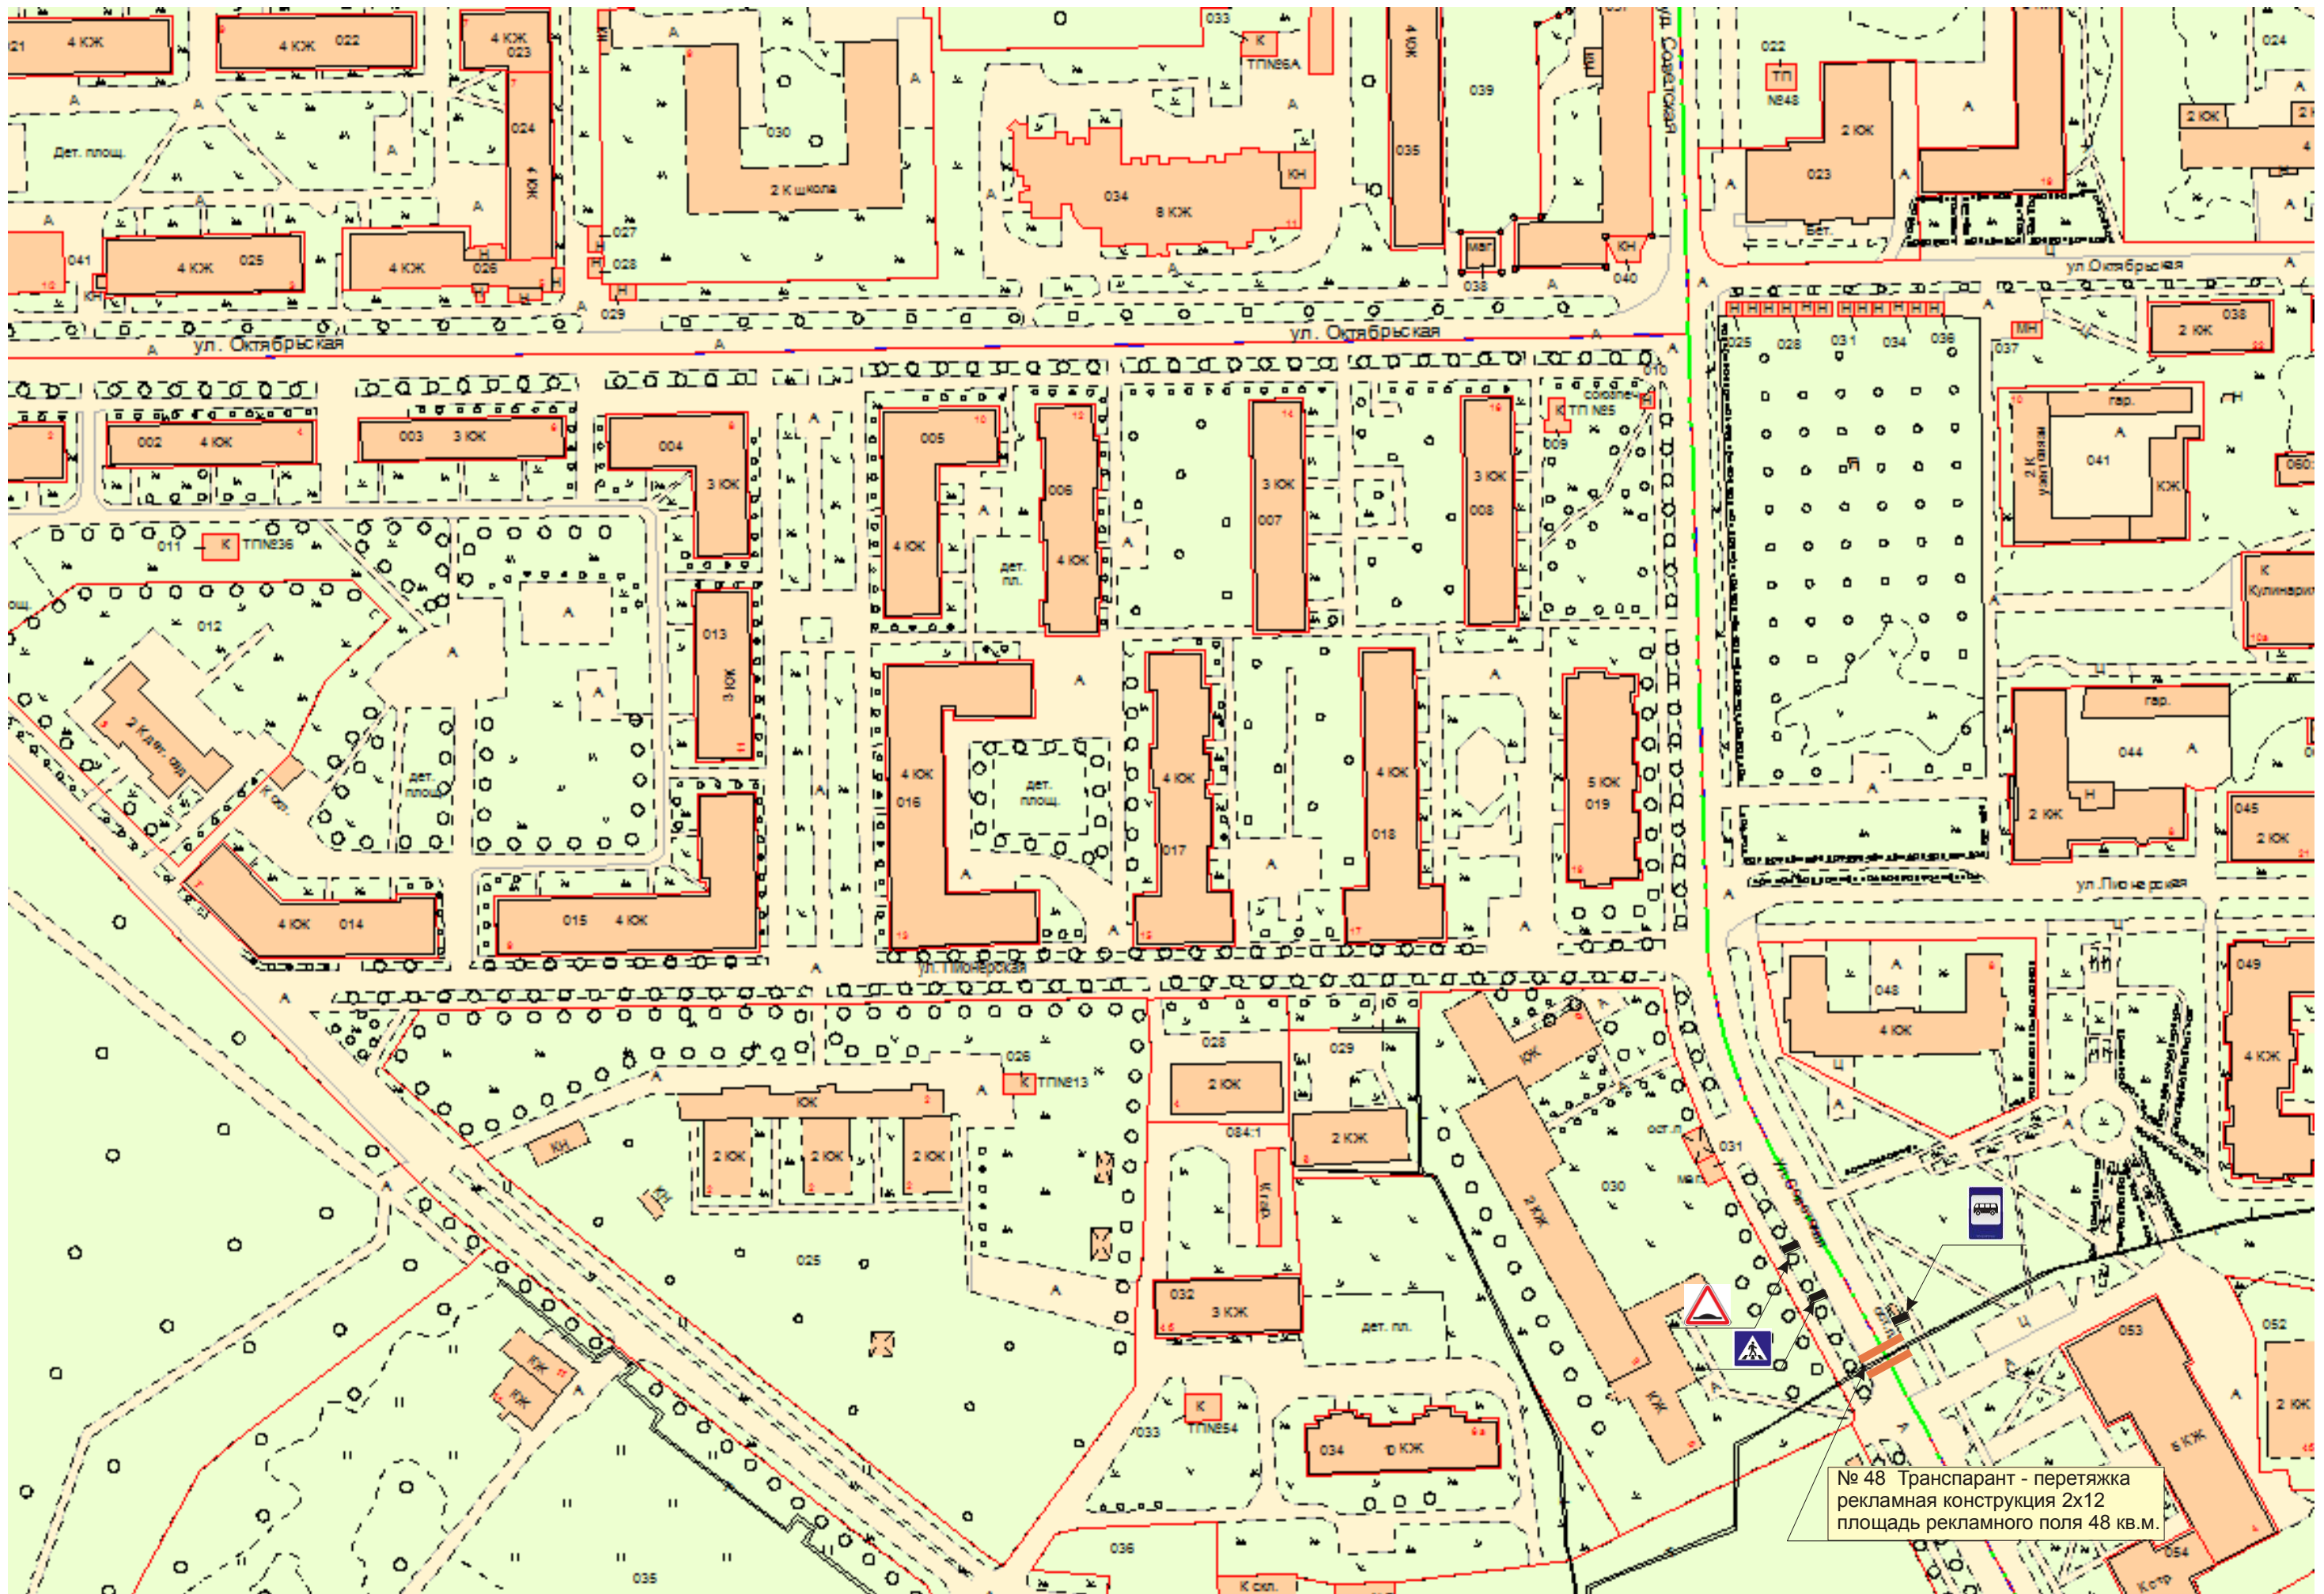

№ 48 Транспарант - перетяжка
рекламная конструкция 2х12
площадь рекламного поля 48 кв.м.


№ 86 Щитовая 2-х сторонняя
рекламная конструкция 3х6
площадь рекламного поля 36 кв.м.

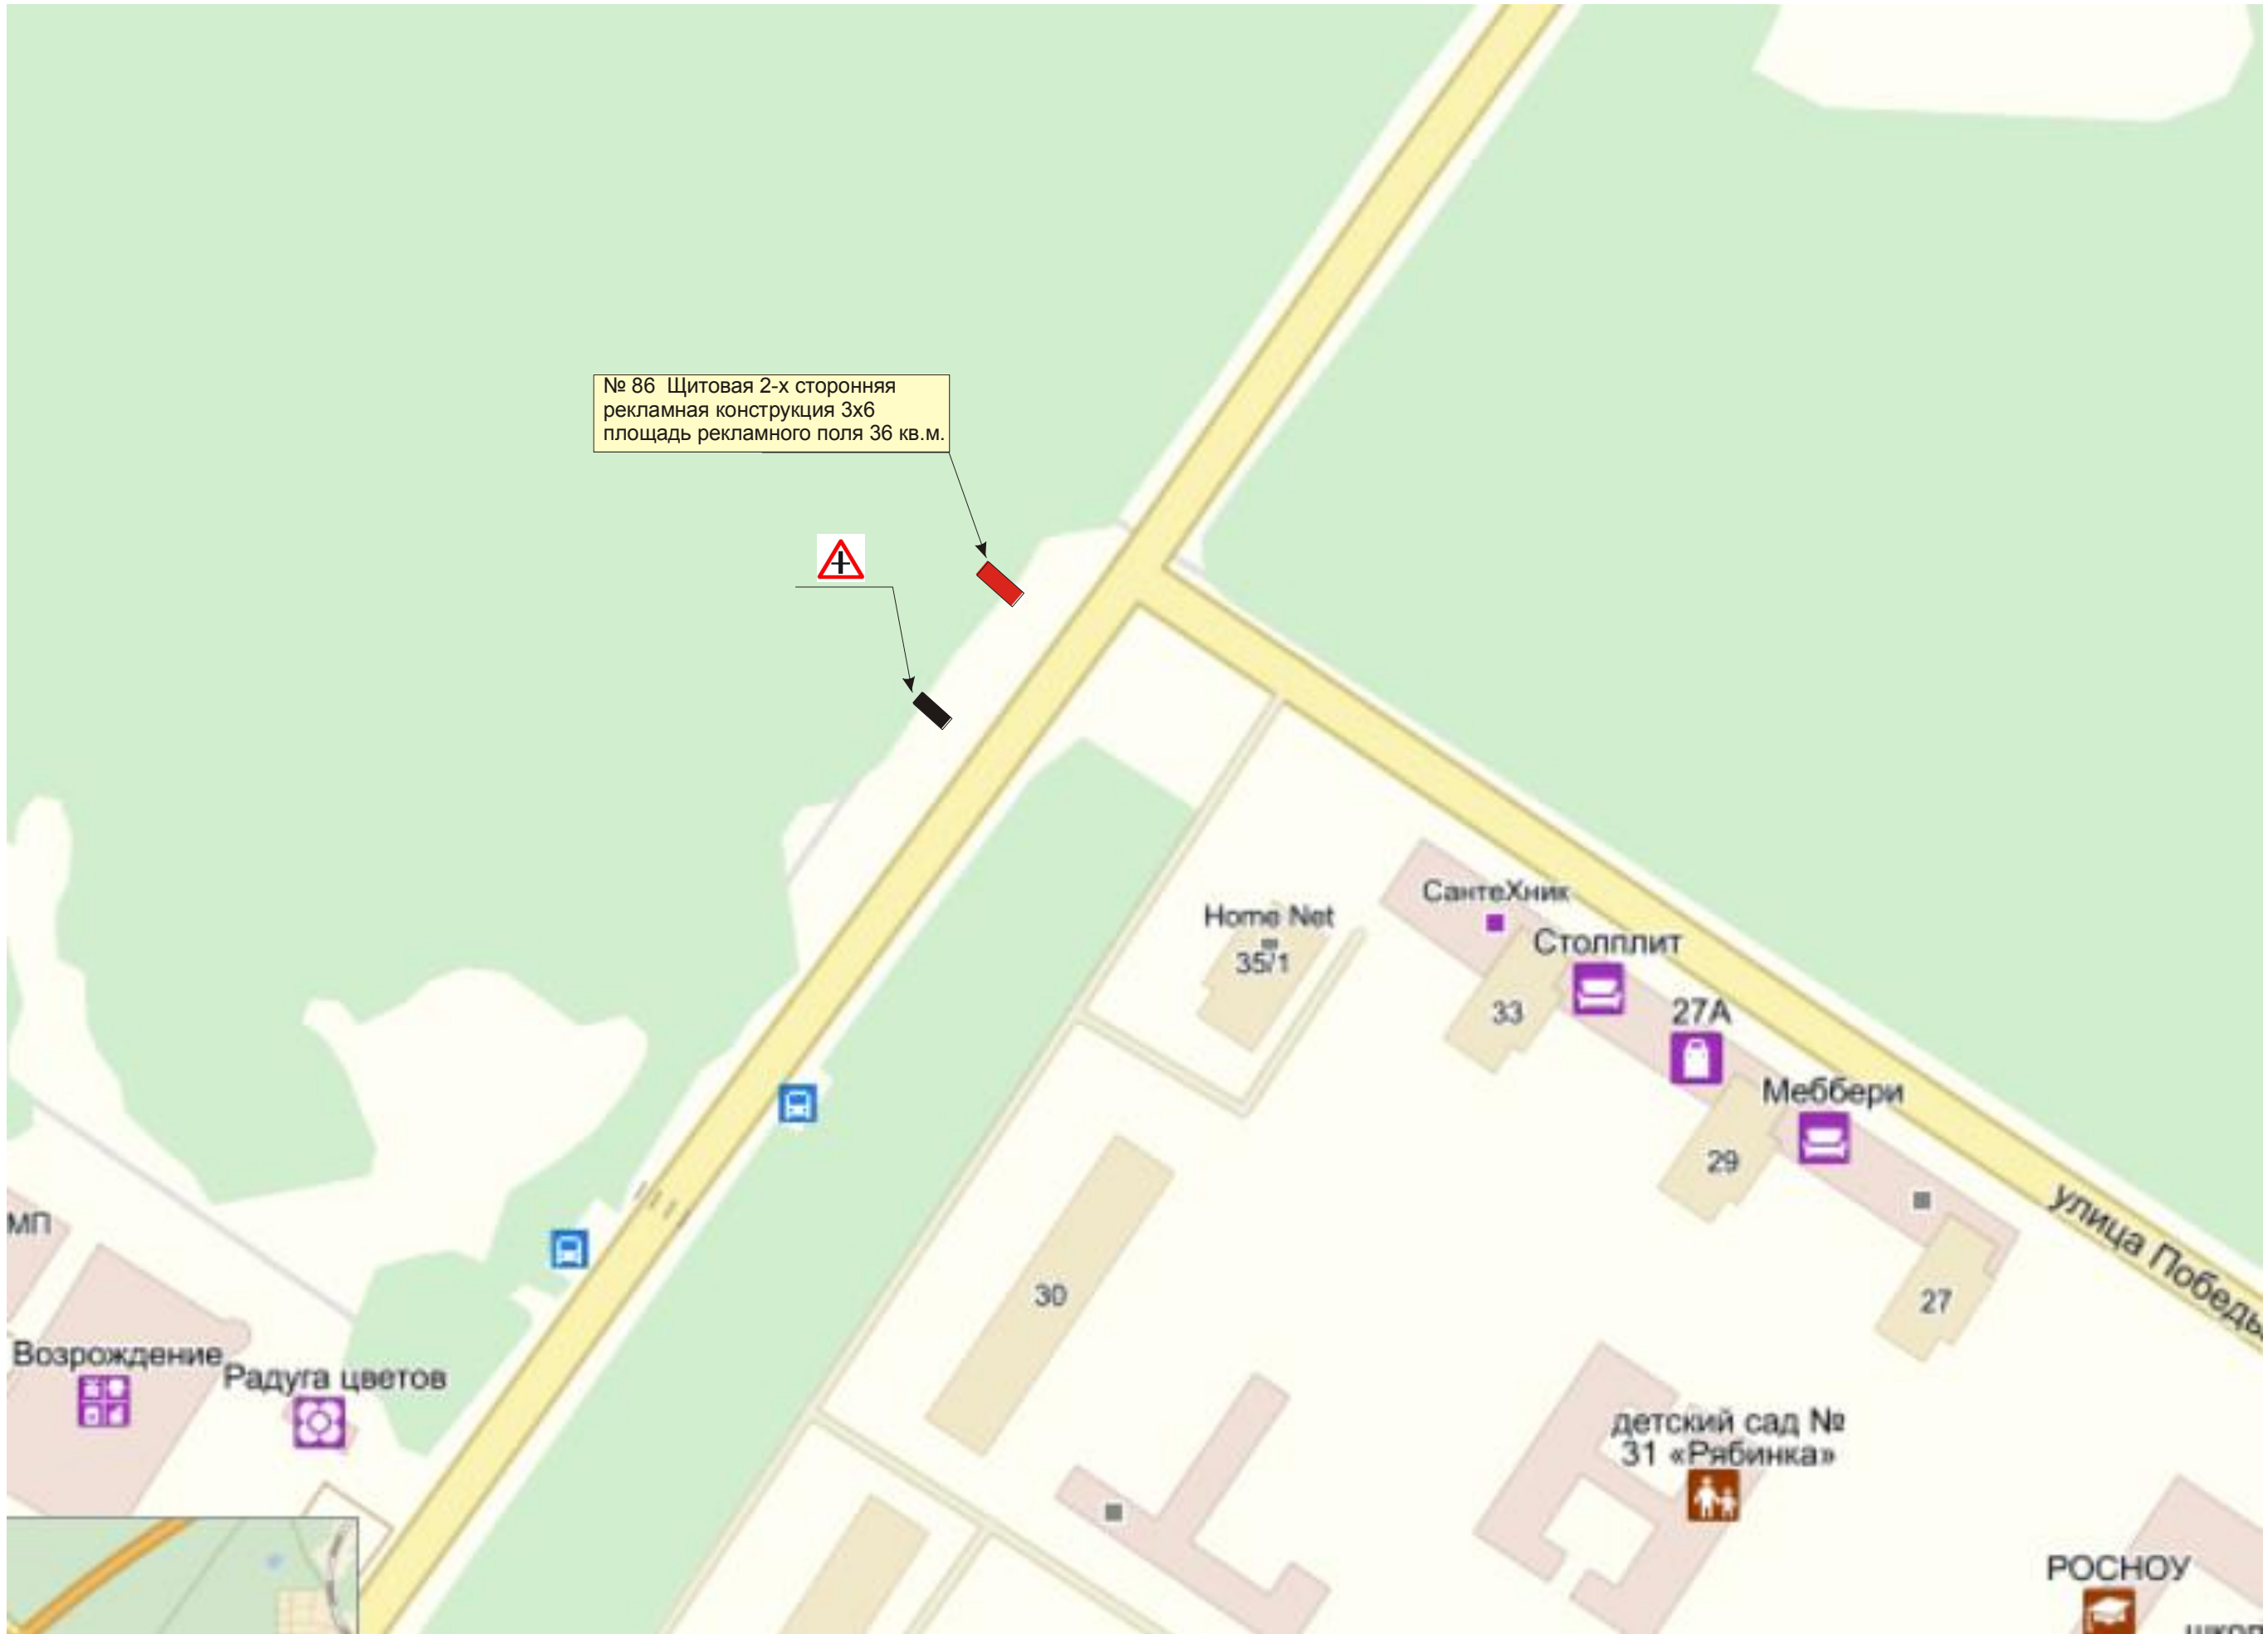




№ 93 Щитовая 2-х сторонняя
рекламная конструкция 3x6
площадь рекламного поля 36 кв.м.

№ 94 Щитовая 2-х сторонняя
рекламная конструкция 3x6
площадь рекламного поля 36 кв.м.

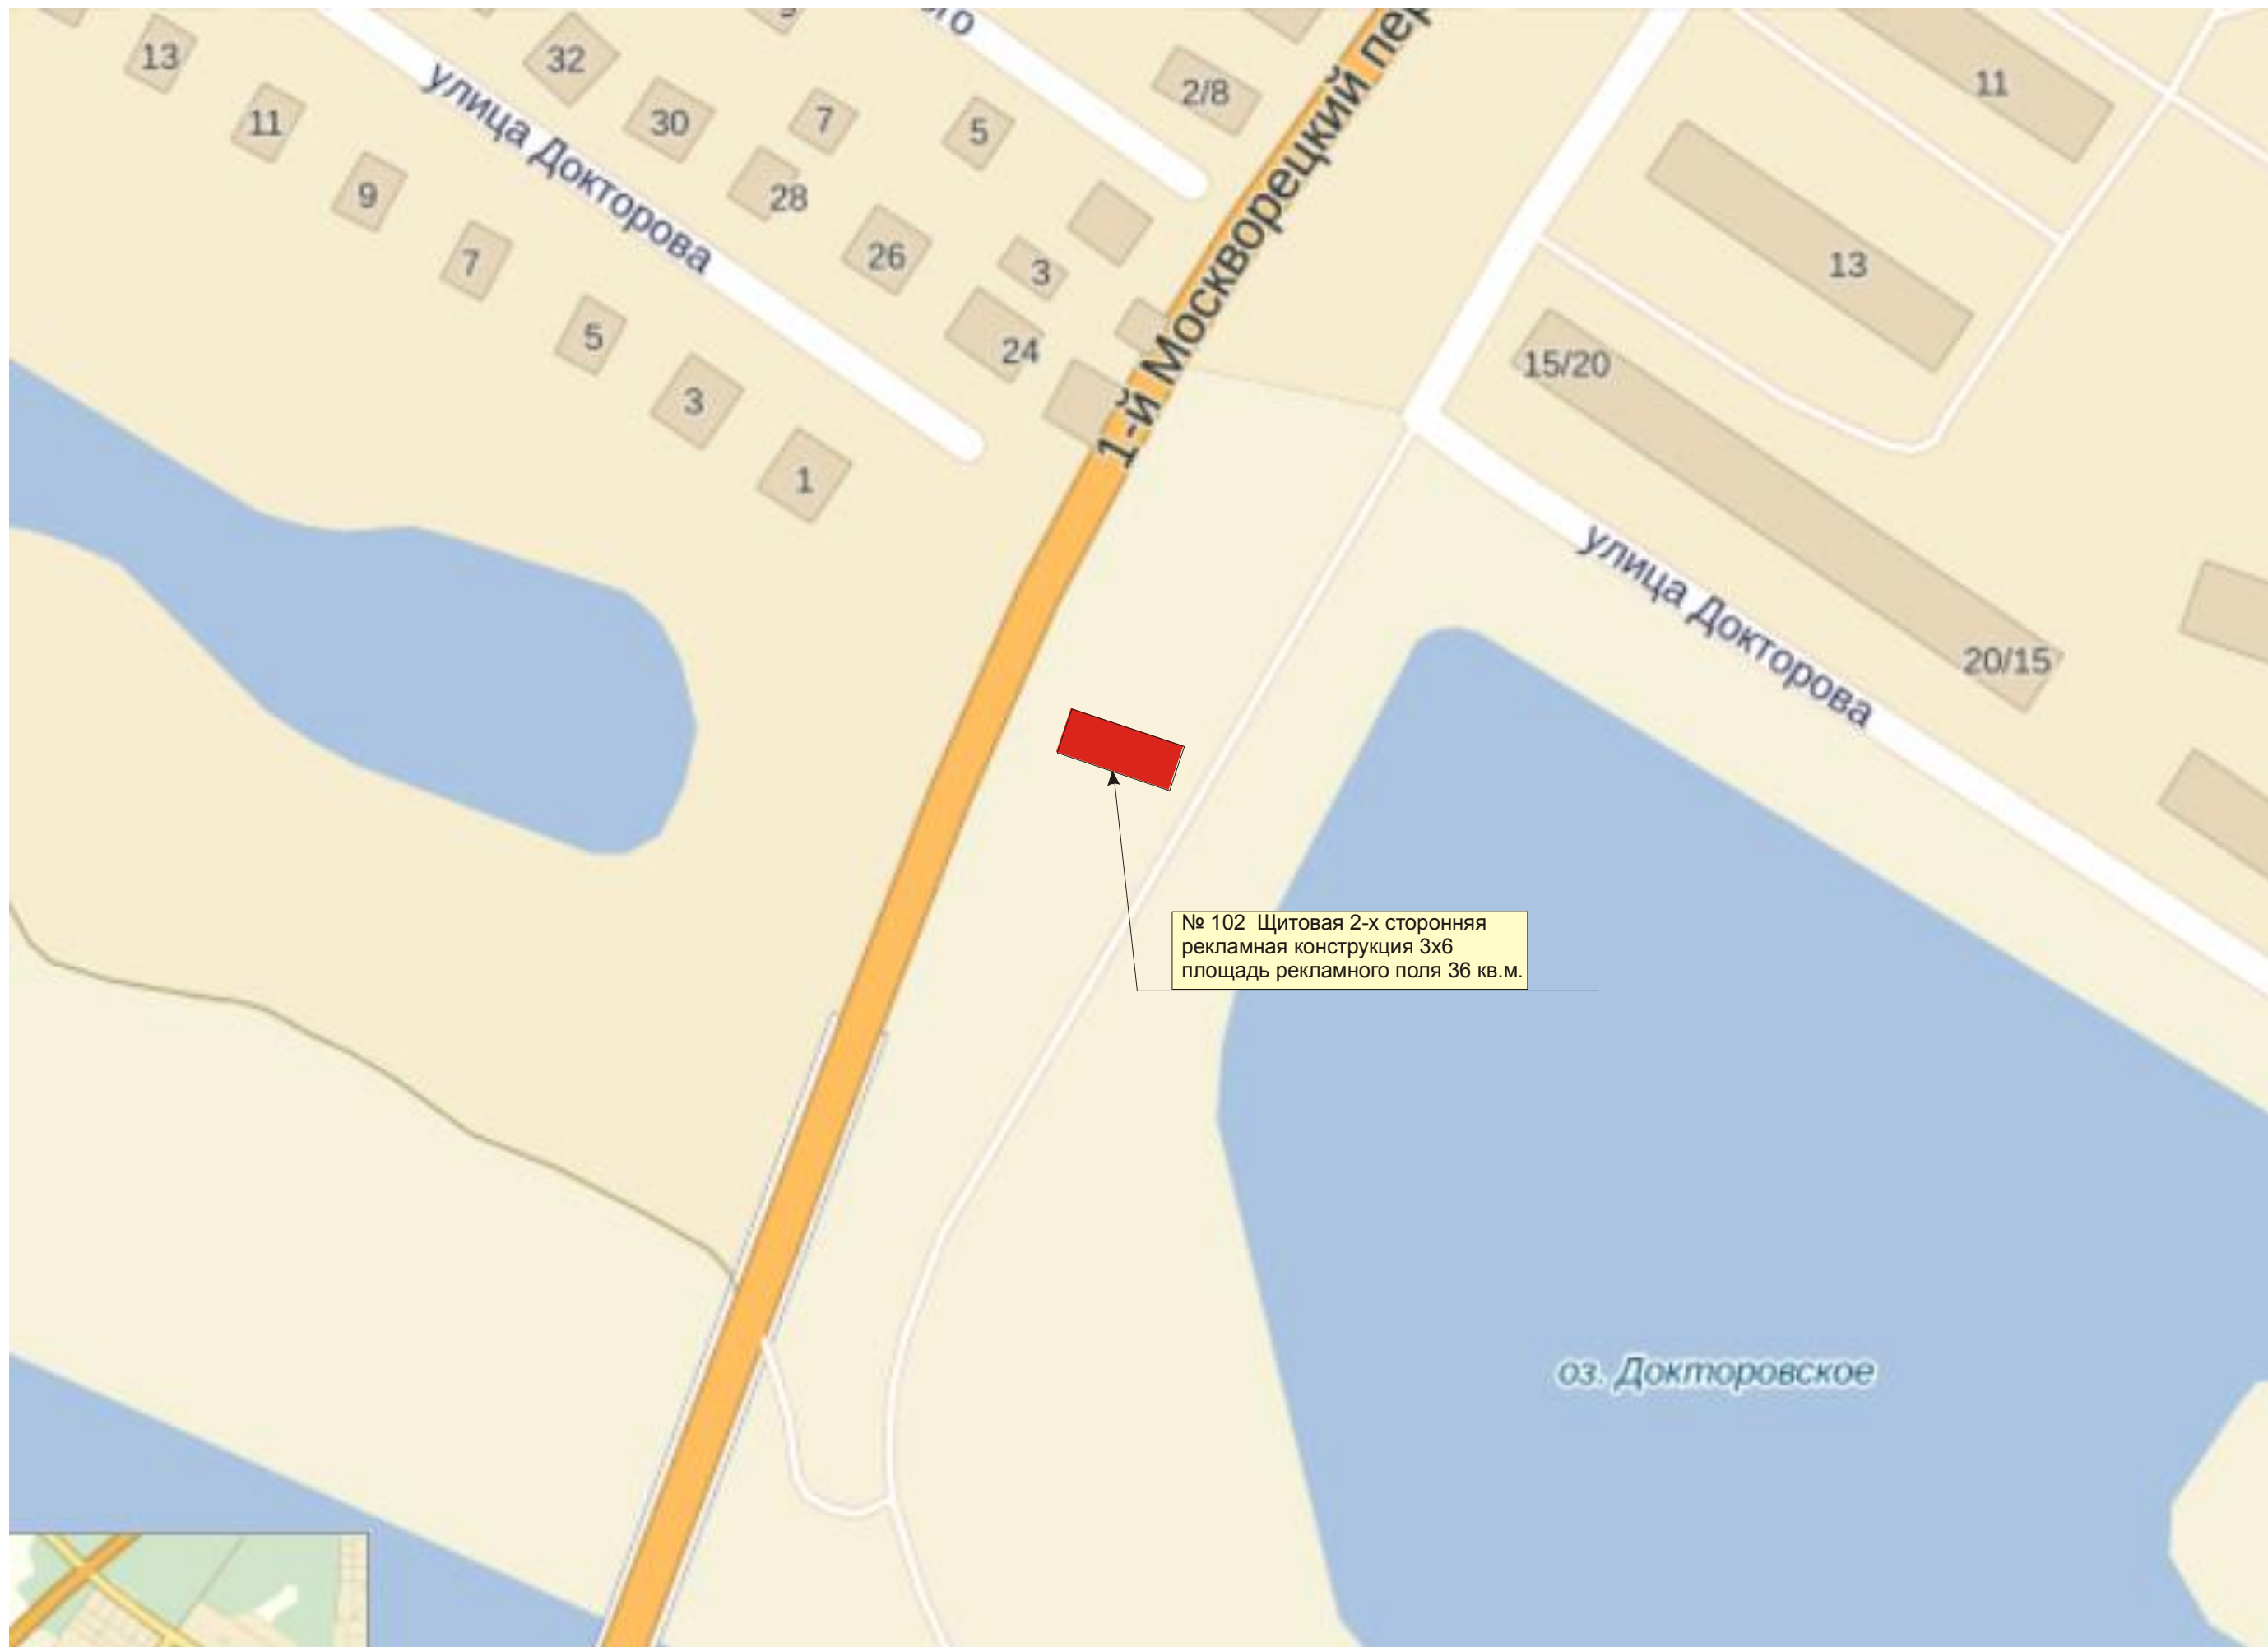

№ 102 Щитовая 2-х сторонняя
рекламная конструкция 3x6
площадь рекламного поля 36 кв.м.

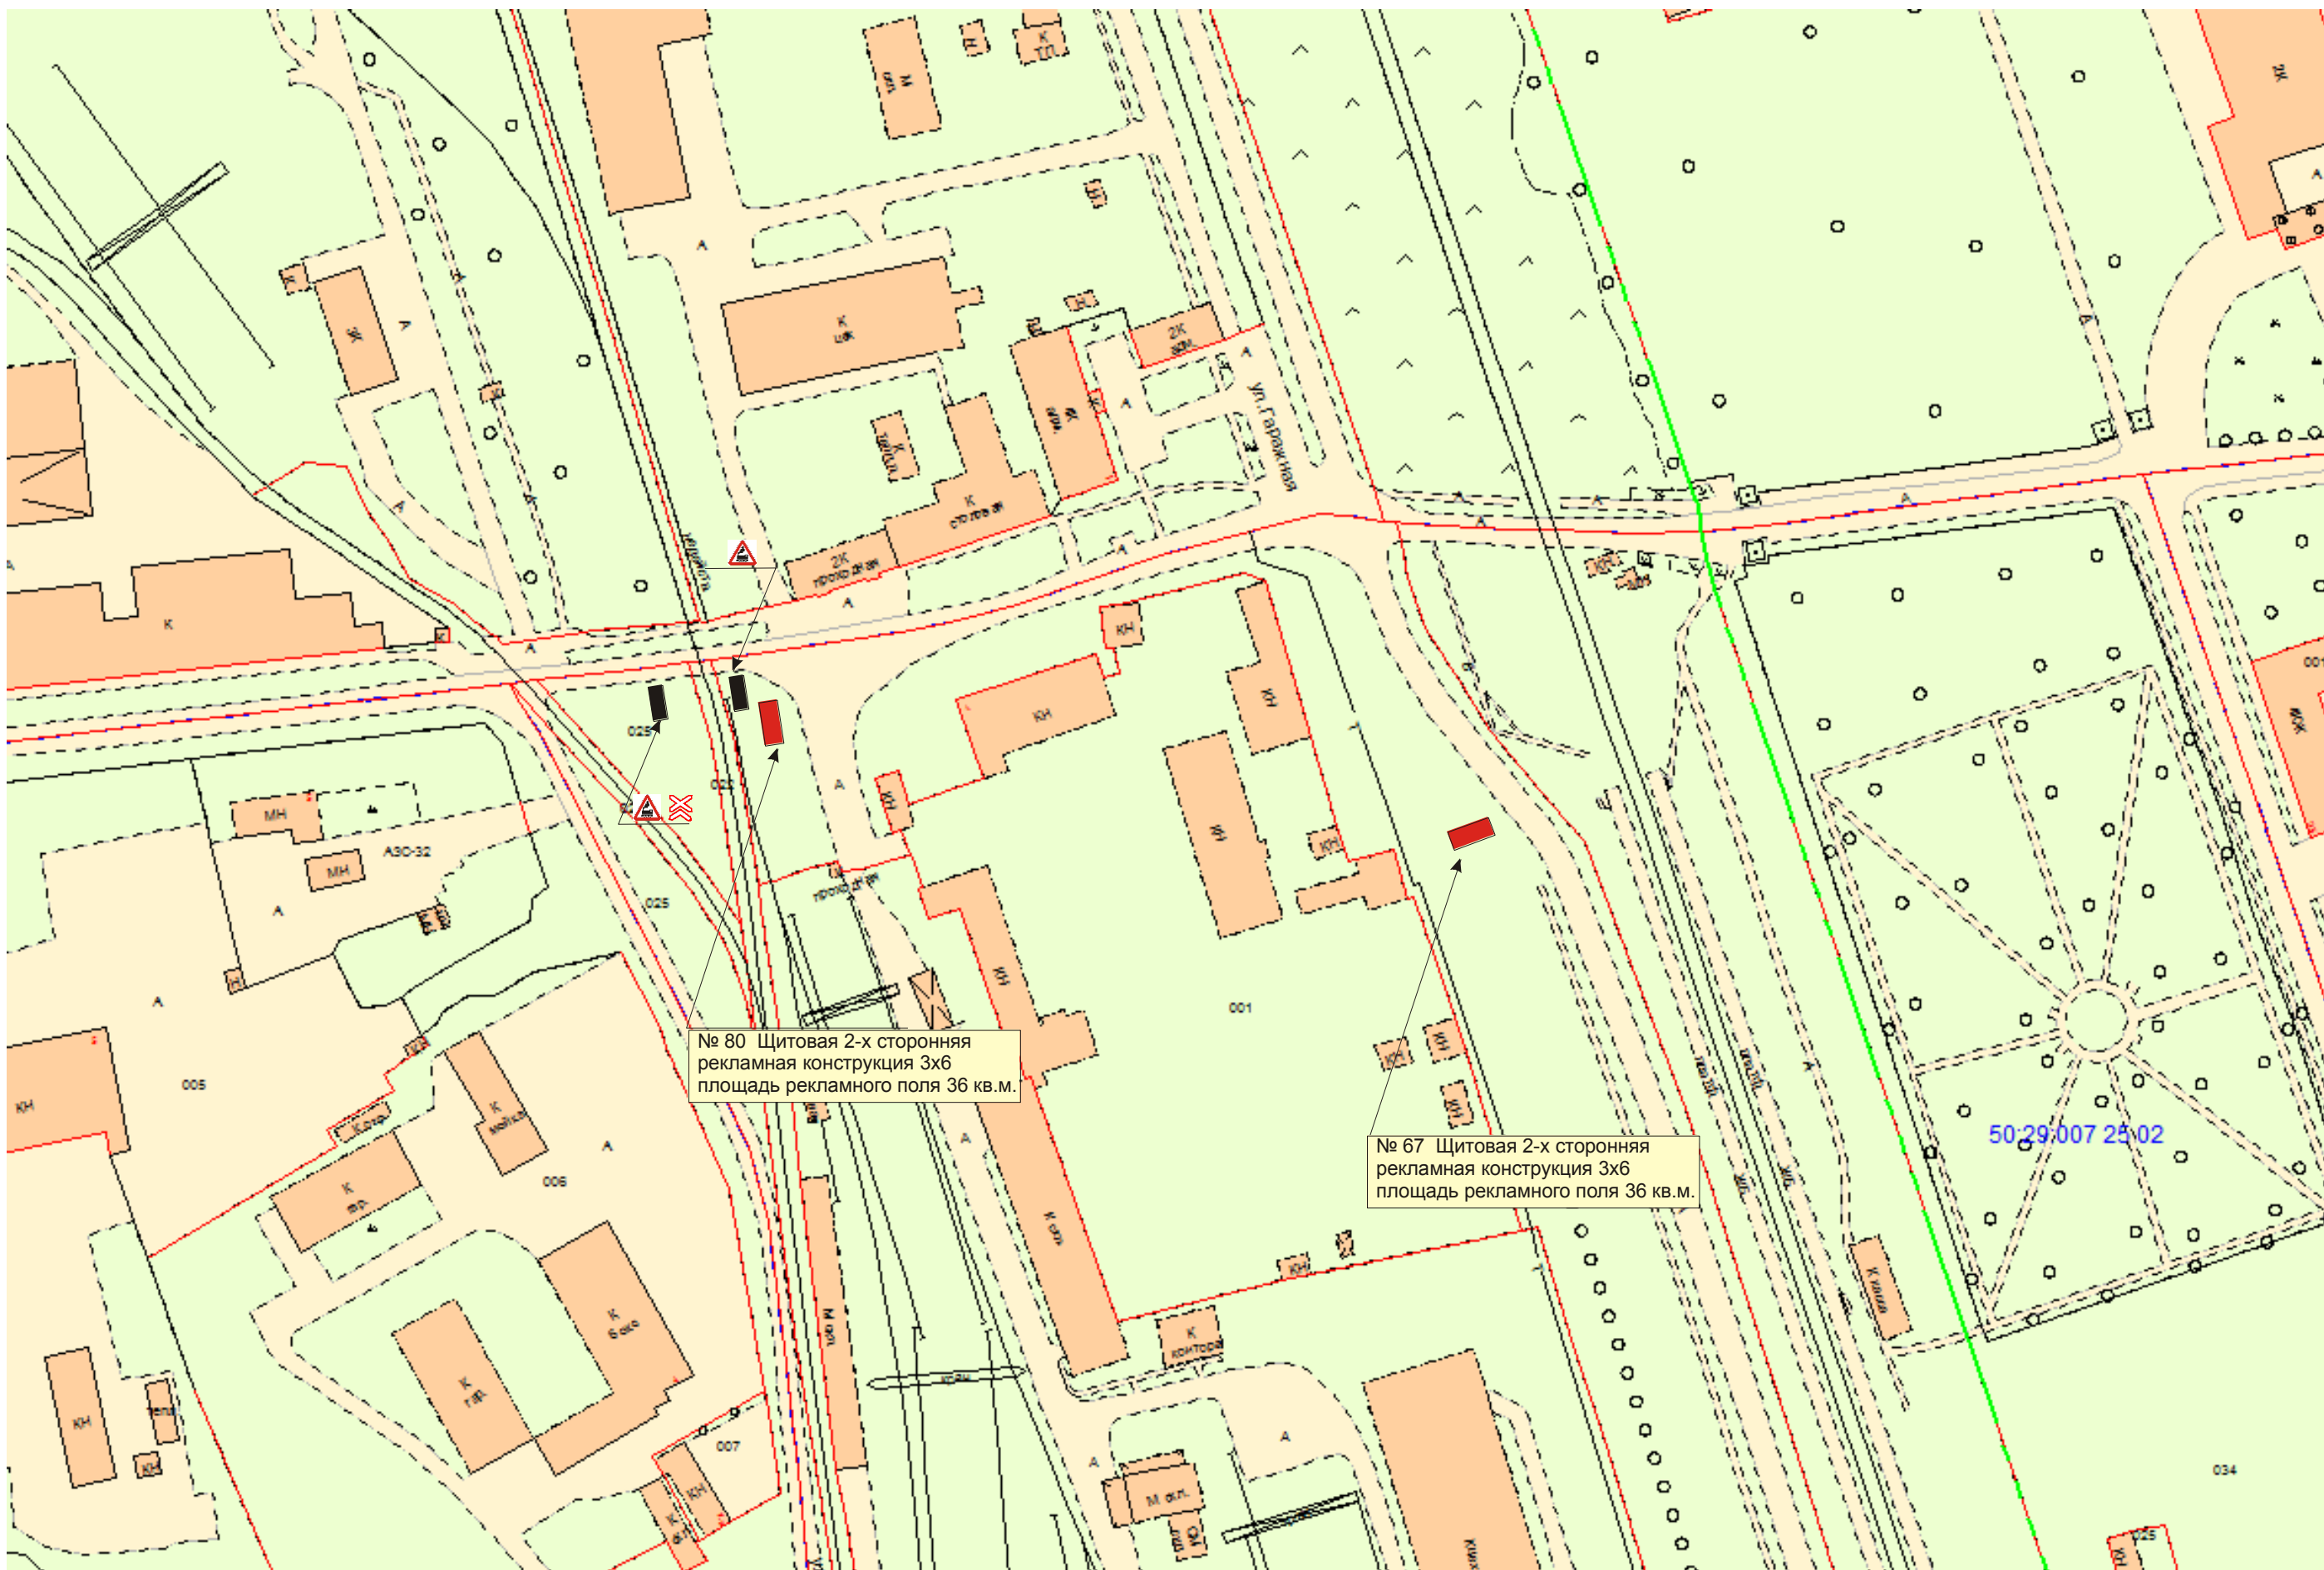

№ 80 Щитовая 2-х сторонняя
рекламная конструкция 3x6
площадь рекламного поля 36 кв.м.

№ 67 Щитовая 2-х сторонняя
рекламная конструкция 3x6
площадь рекламного поля 36 кв.м.

50:29:007 25:02


№ 71 Щитовая 2-х сторонняя
рекламная конструкция 3х6
площадь рекламного поля 36 кв.м.

№ 70 Щитовая 2-х сторонняя
рекламная конструкция 3х6
площадь рекламного поля 36 кв.м.

№ 69 Щитовая 2-х сторонняя
рекламная конструкция 3х6
площадь рекламного поля 36 кв.м.



50 м

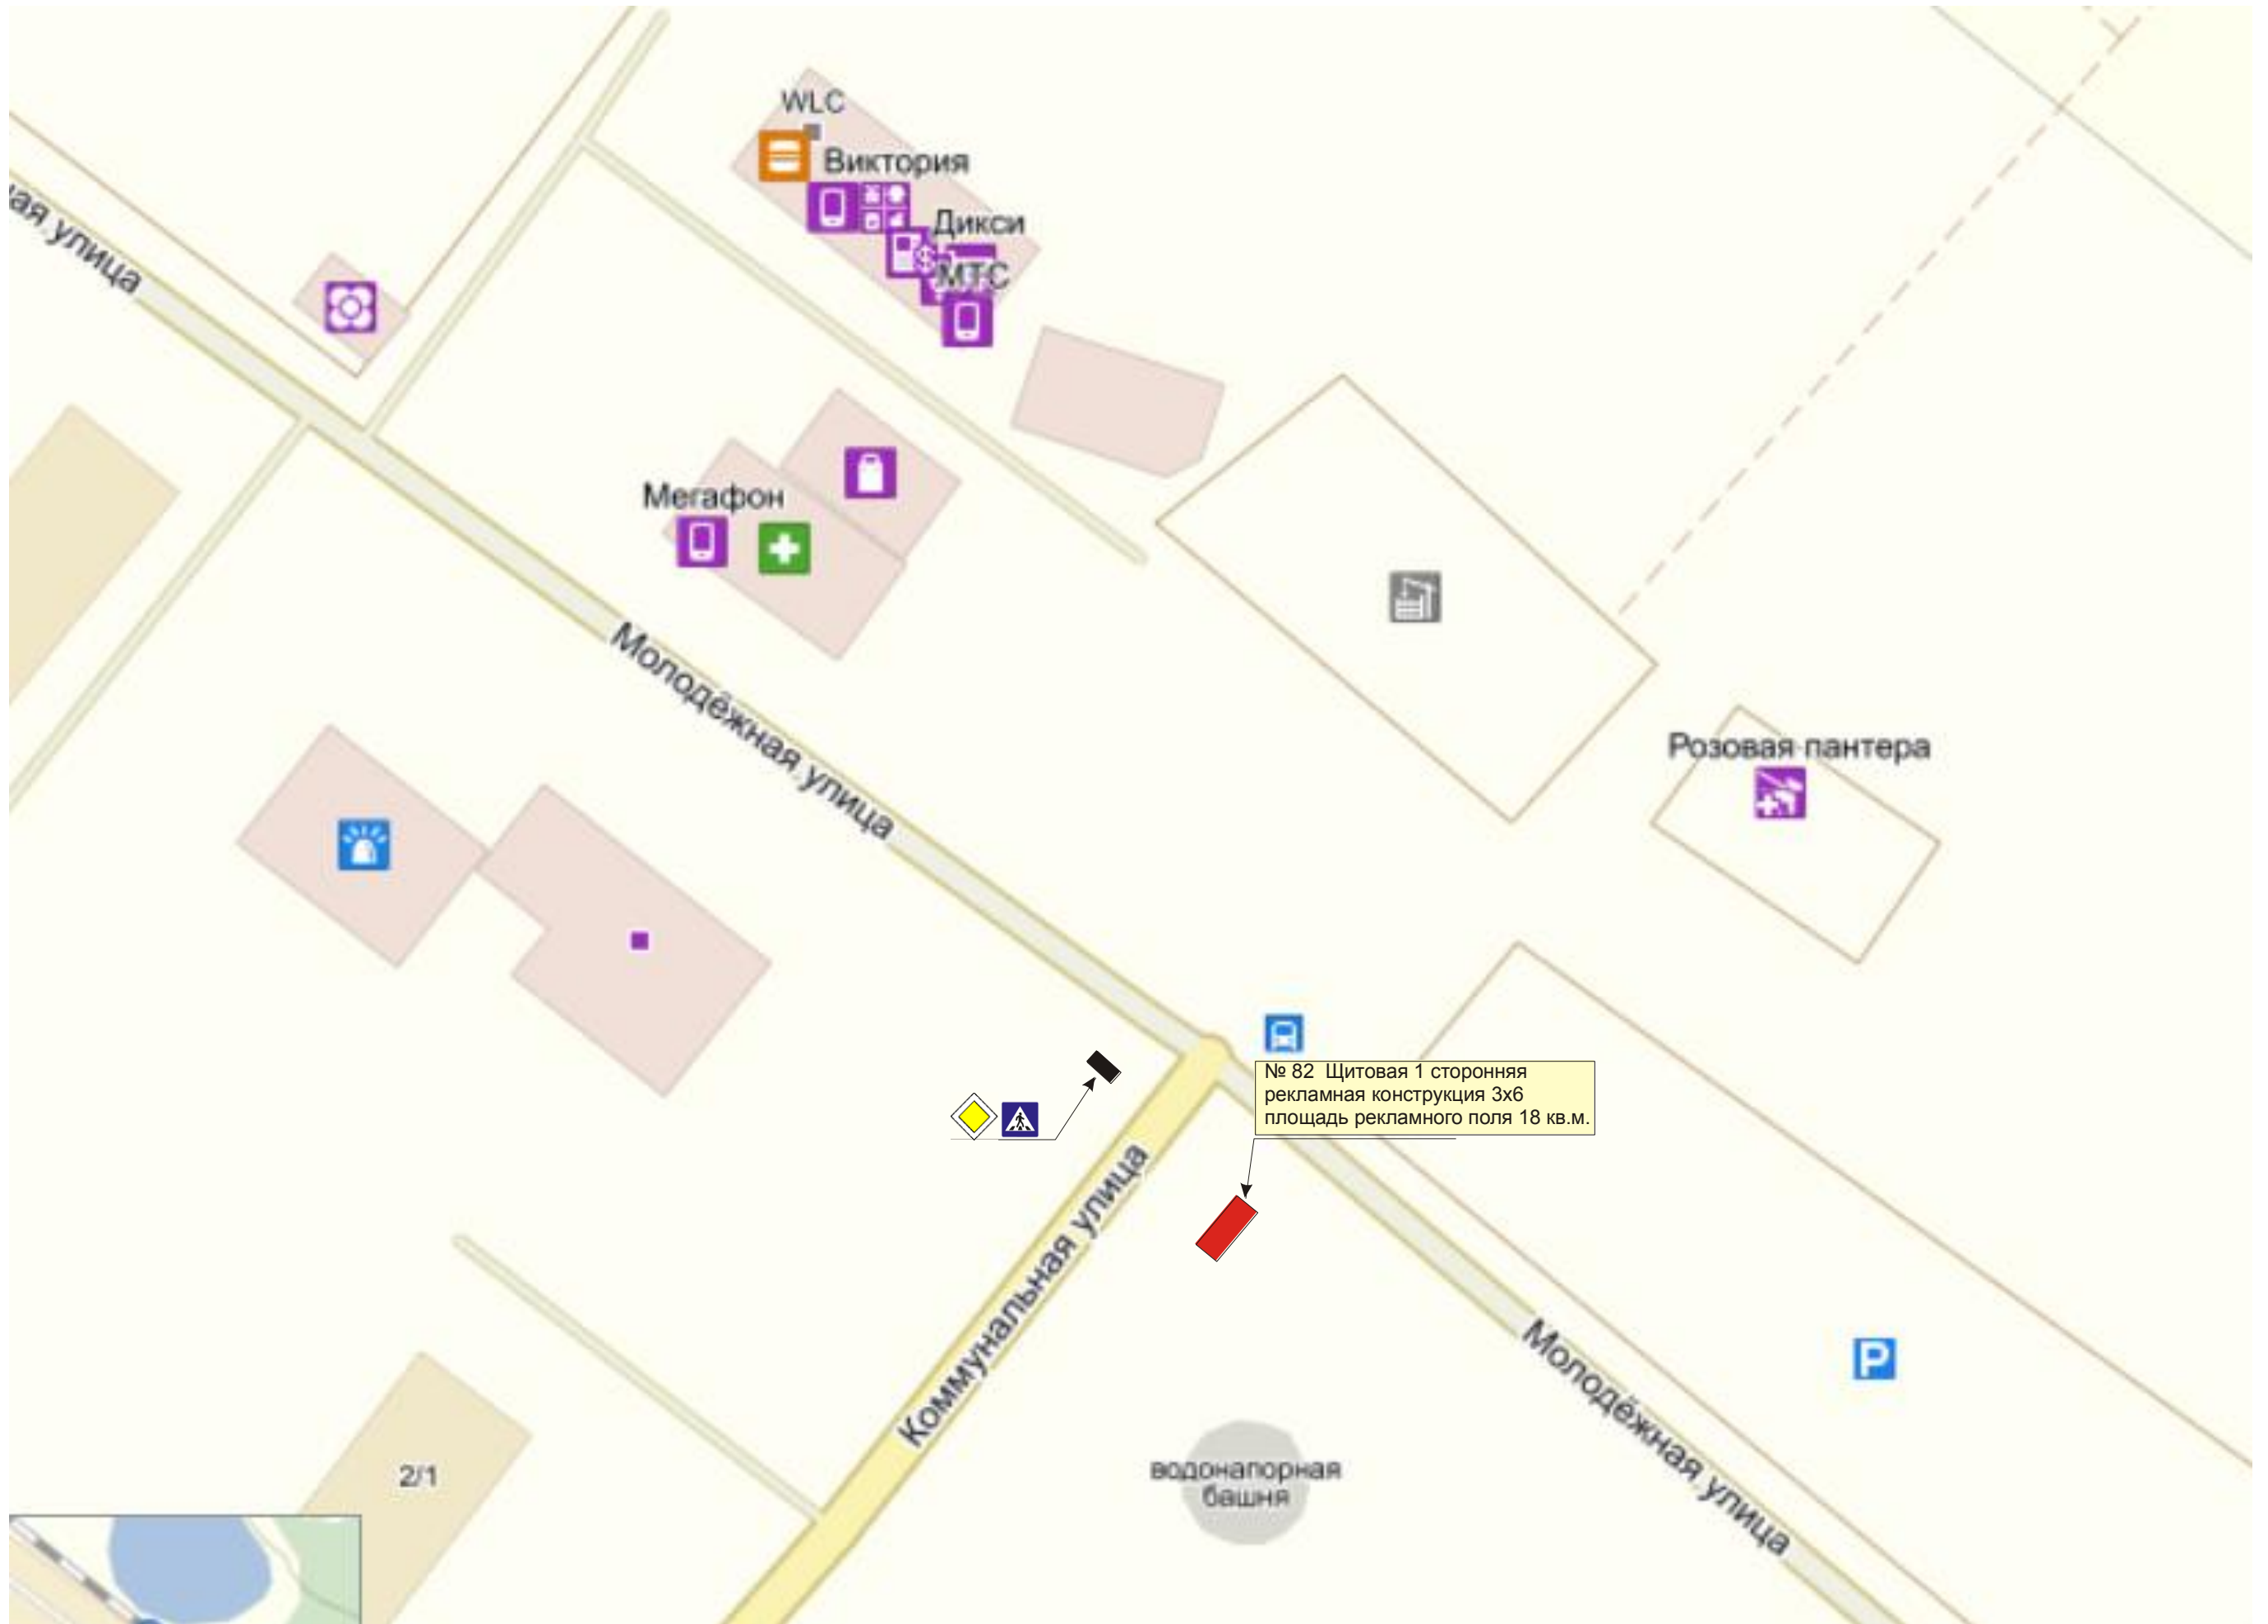

№ 63 Щитовая 2-х сторонняя
рекламная конструкция 3х6
площадь рекламного поля 36 кв.м.




МБК (А108)

МБК (А108)



50 м

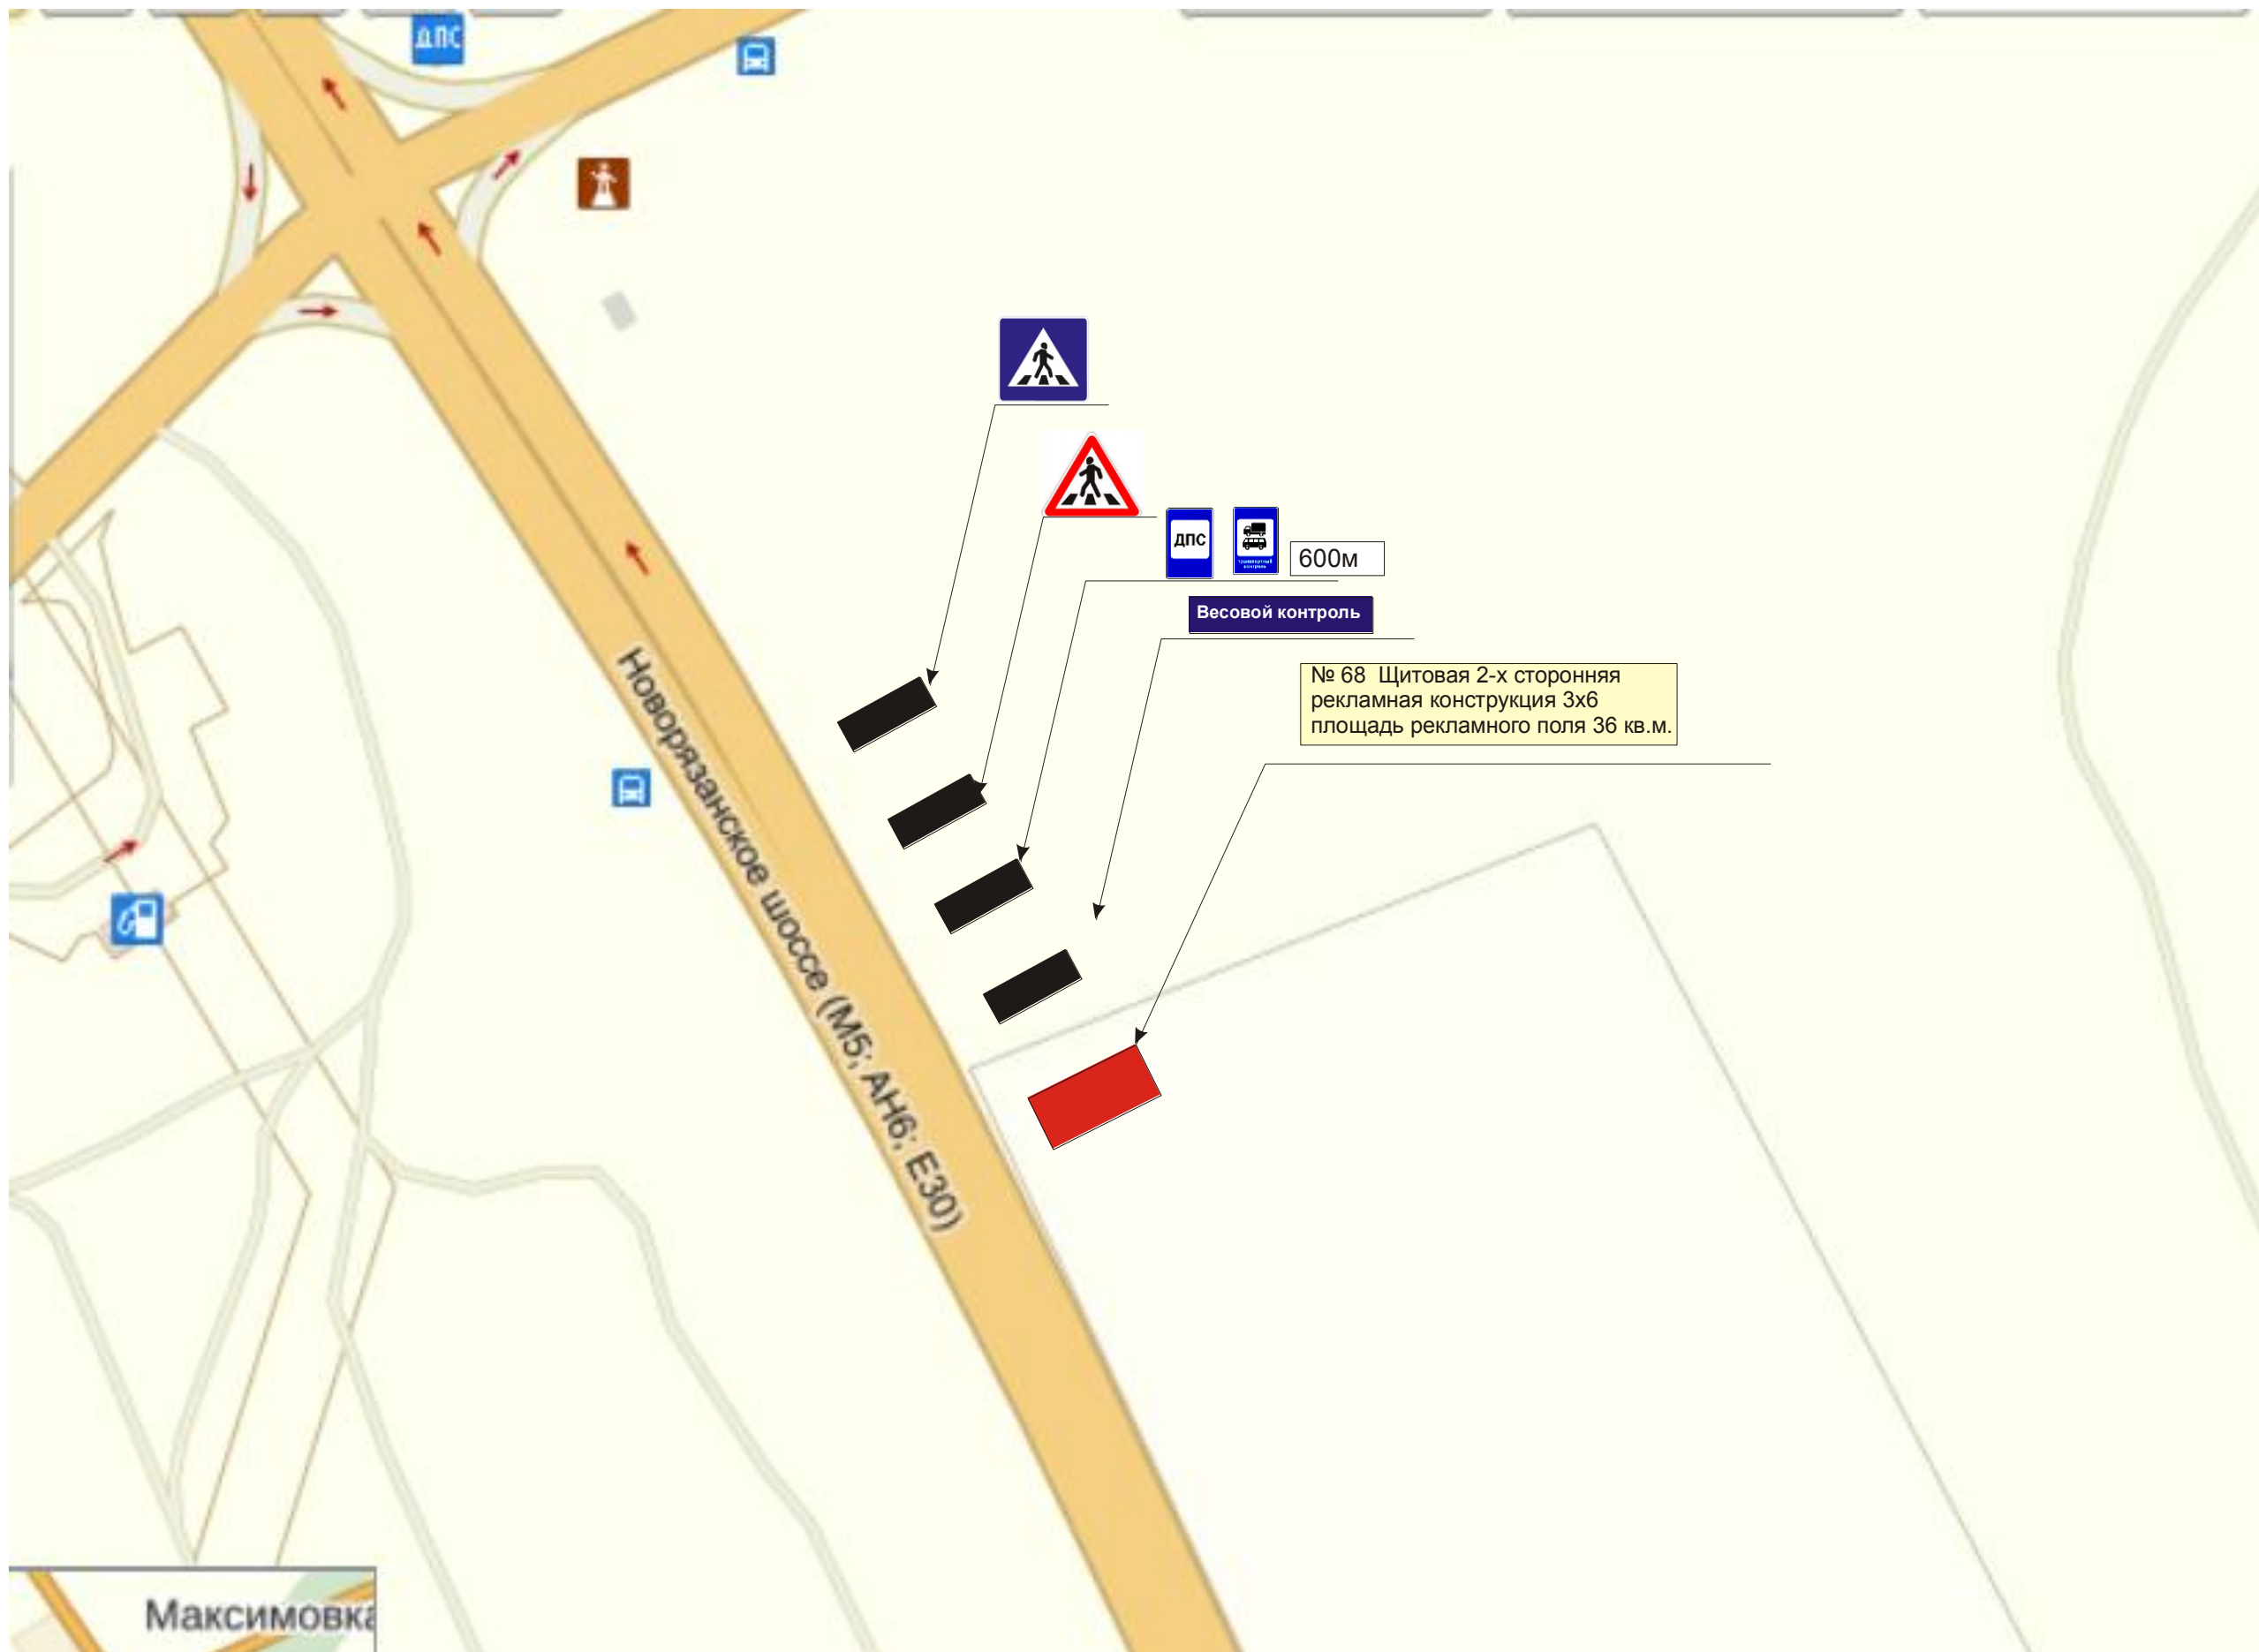

дпс 600м

Весовой контроль

№ 68 Щитовая 2-х сторонняя рекламная конструкция 3x6 площадь рекламного поля 36 кв.м.

Максимовка



№ 78 Щитовая 2-х сторонняя рекламная конструкция 3x6 площадь рекламного поля 36 кв.м.


МБК (А108) МБК (А108)

Гостиловские
ряды

МБК (А108)


МБК (А108)

МБК (А108)

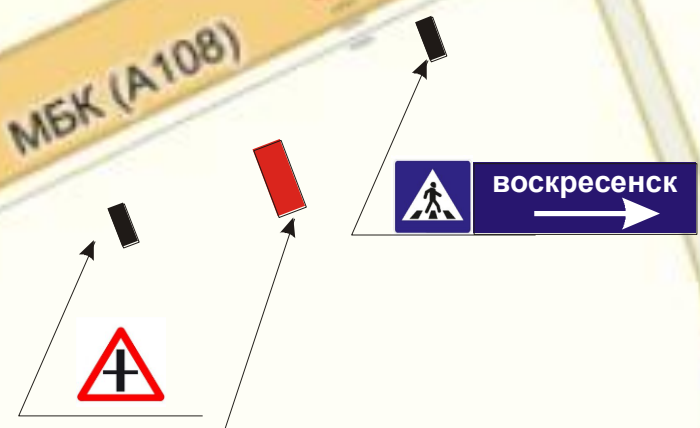

№ 62 Щитовая 2-х сторонняя
рекламная конструкция 3х6
площадь рекламного поля 36 кв.м.



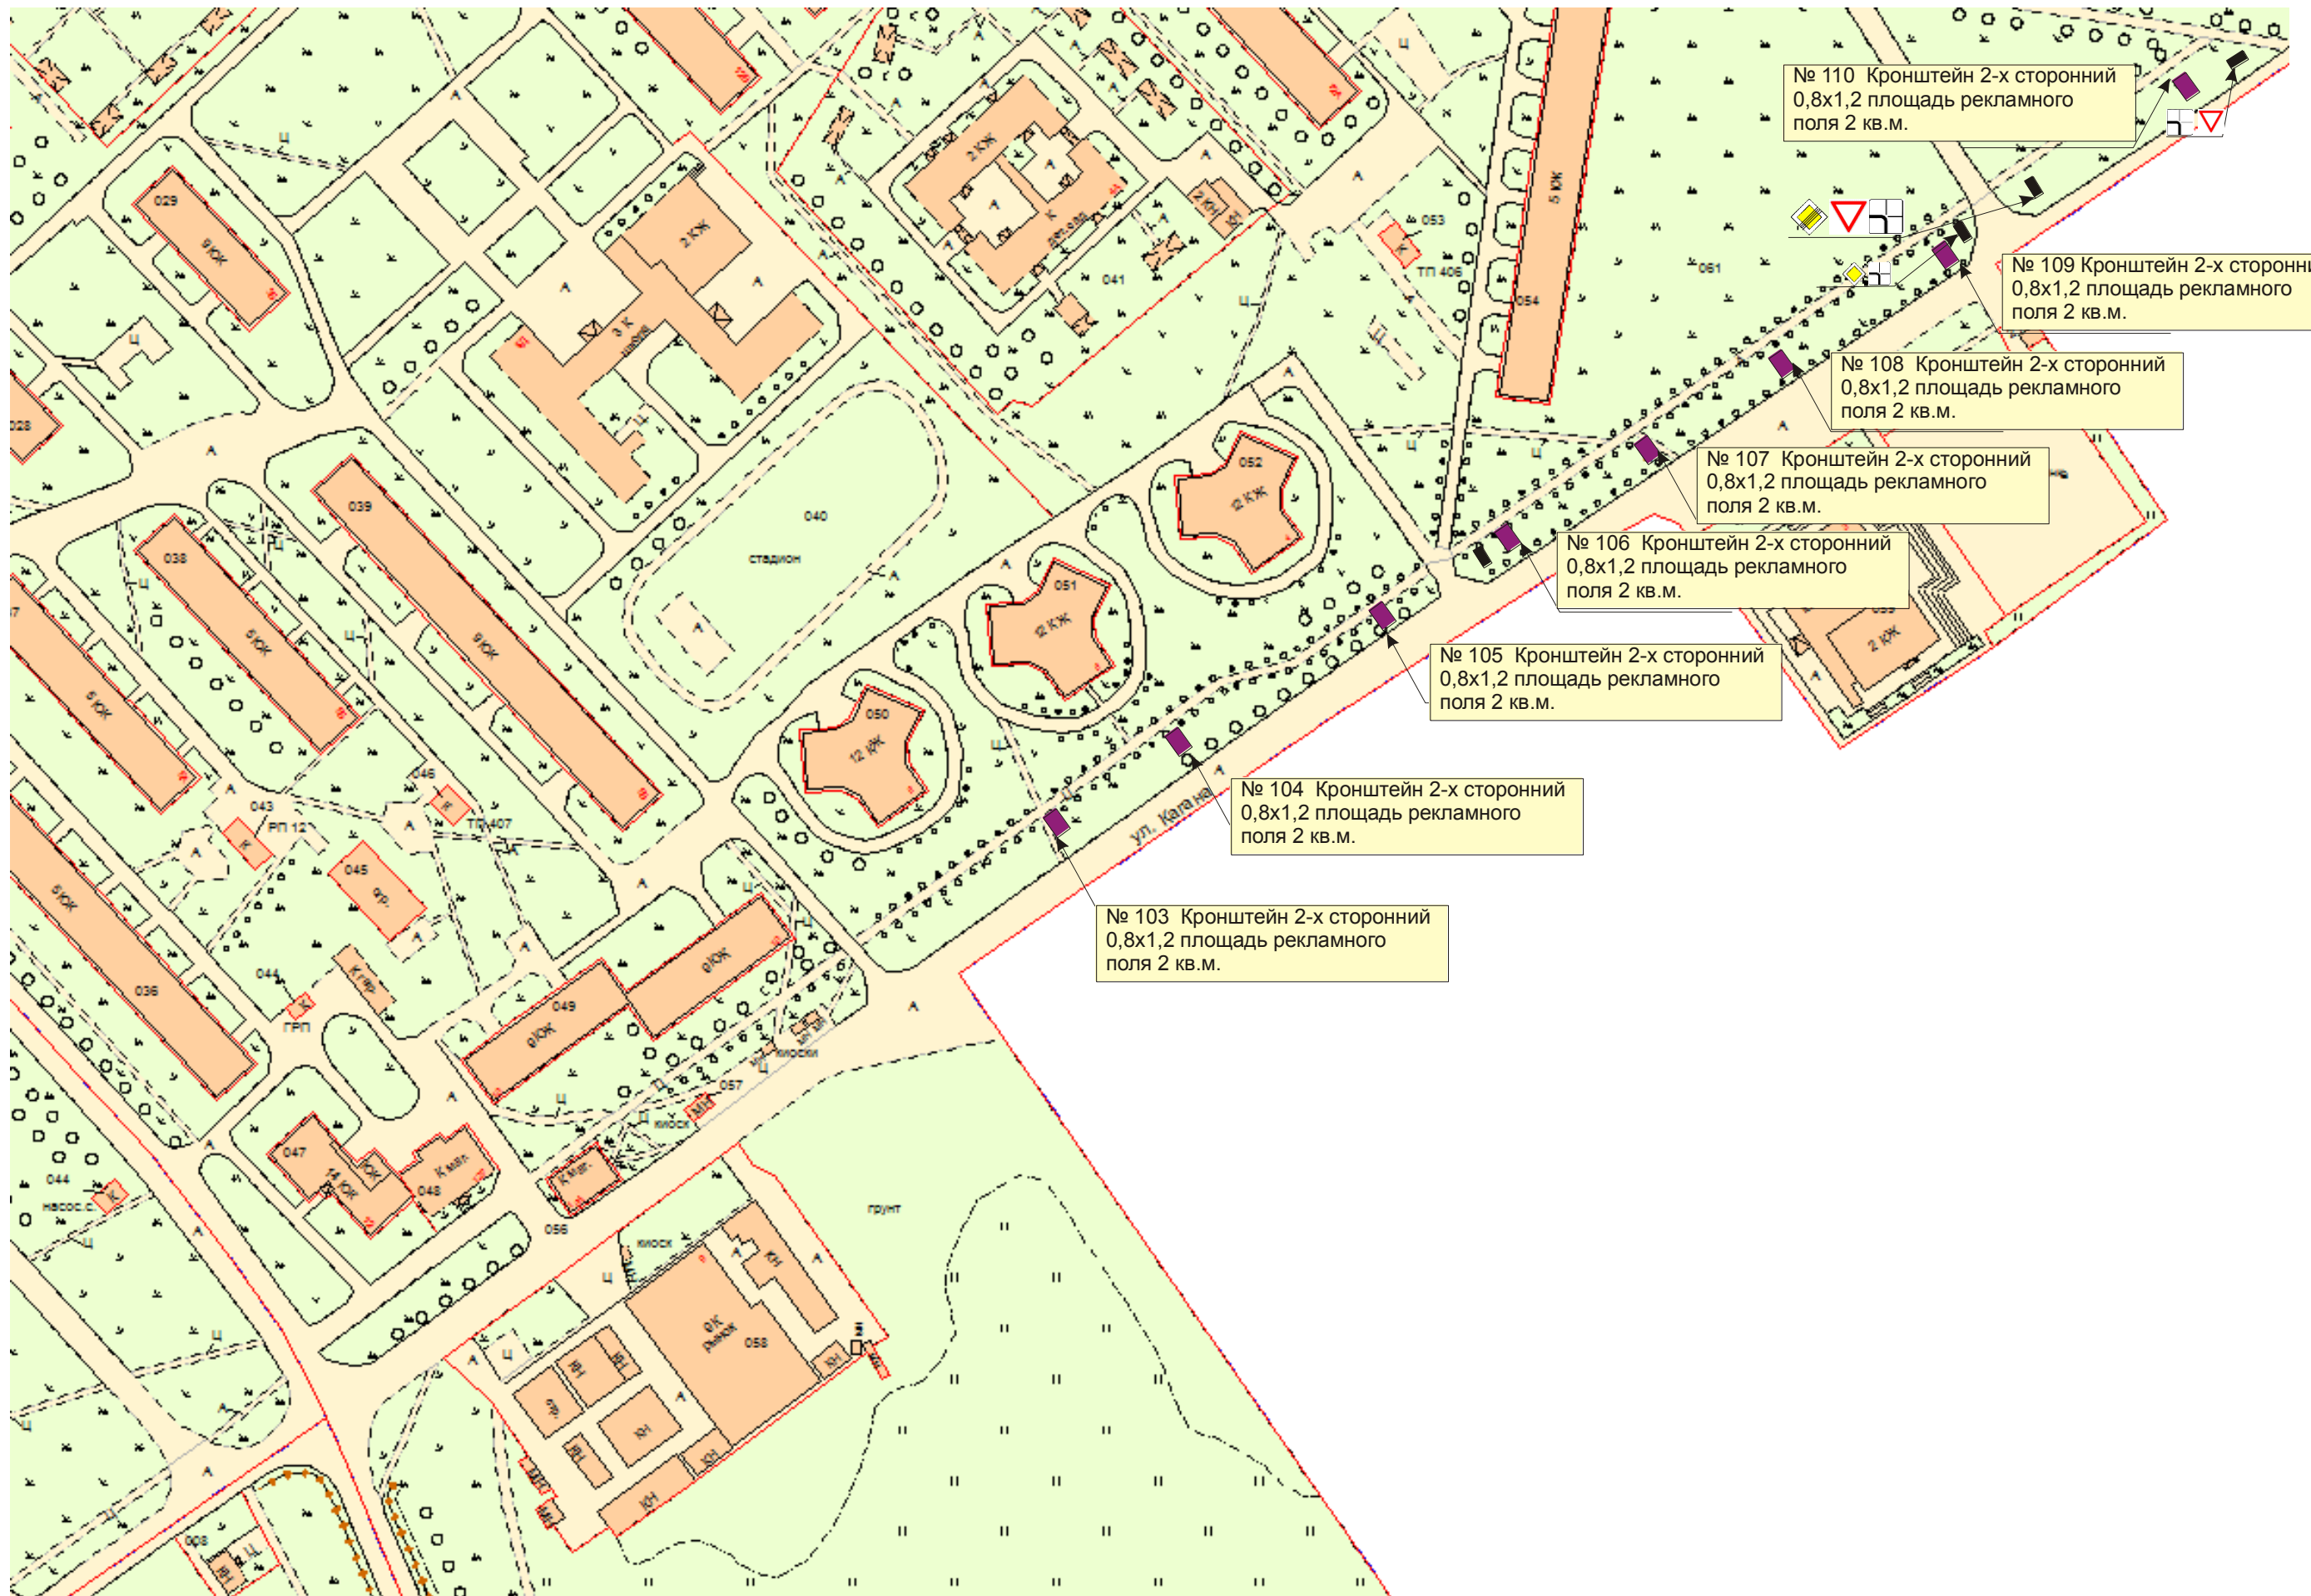

№ 110 Кронштейн 2-х сторонний
0,8x1,2 площадь рекламного
поля 2 кв.м.

№ 109 Кронштейн 2-х сторонний
0,8x1,2 площадь рекламного
поля 2 кв.м.

№ 108 Кронштейн 2-х сторонний
0,8x1,2 площадь рекламного
поля 2 кв.м.


№ 107 Кронштейн 2-х сторонний
0,8x1,2 площадь рекламного
поля 2 кв.м.


№ 106 Кронштейн 2-х сторонний
0,8x1,2 площадь рекламного
поля 2 кв.м.

№ 105 Кронштейн 2-х сторонний
0,8x1,2 площадь рекламного
поля 2 кв.м.


№ 104 Кронштейн 2-х сторонний
0,8x1,2 площадь рекламного
поля 2 кв.м.

№ 103 Кронштейн 2-х сторонний
0,8x1,2 площадь рекламного
поля 2 кв.м.

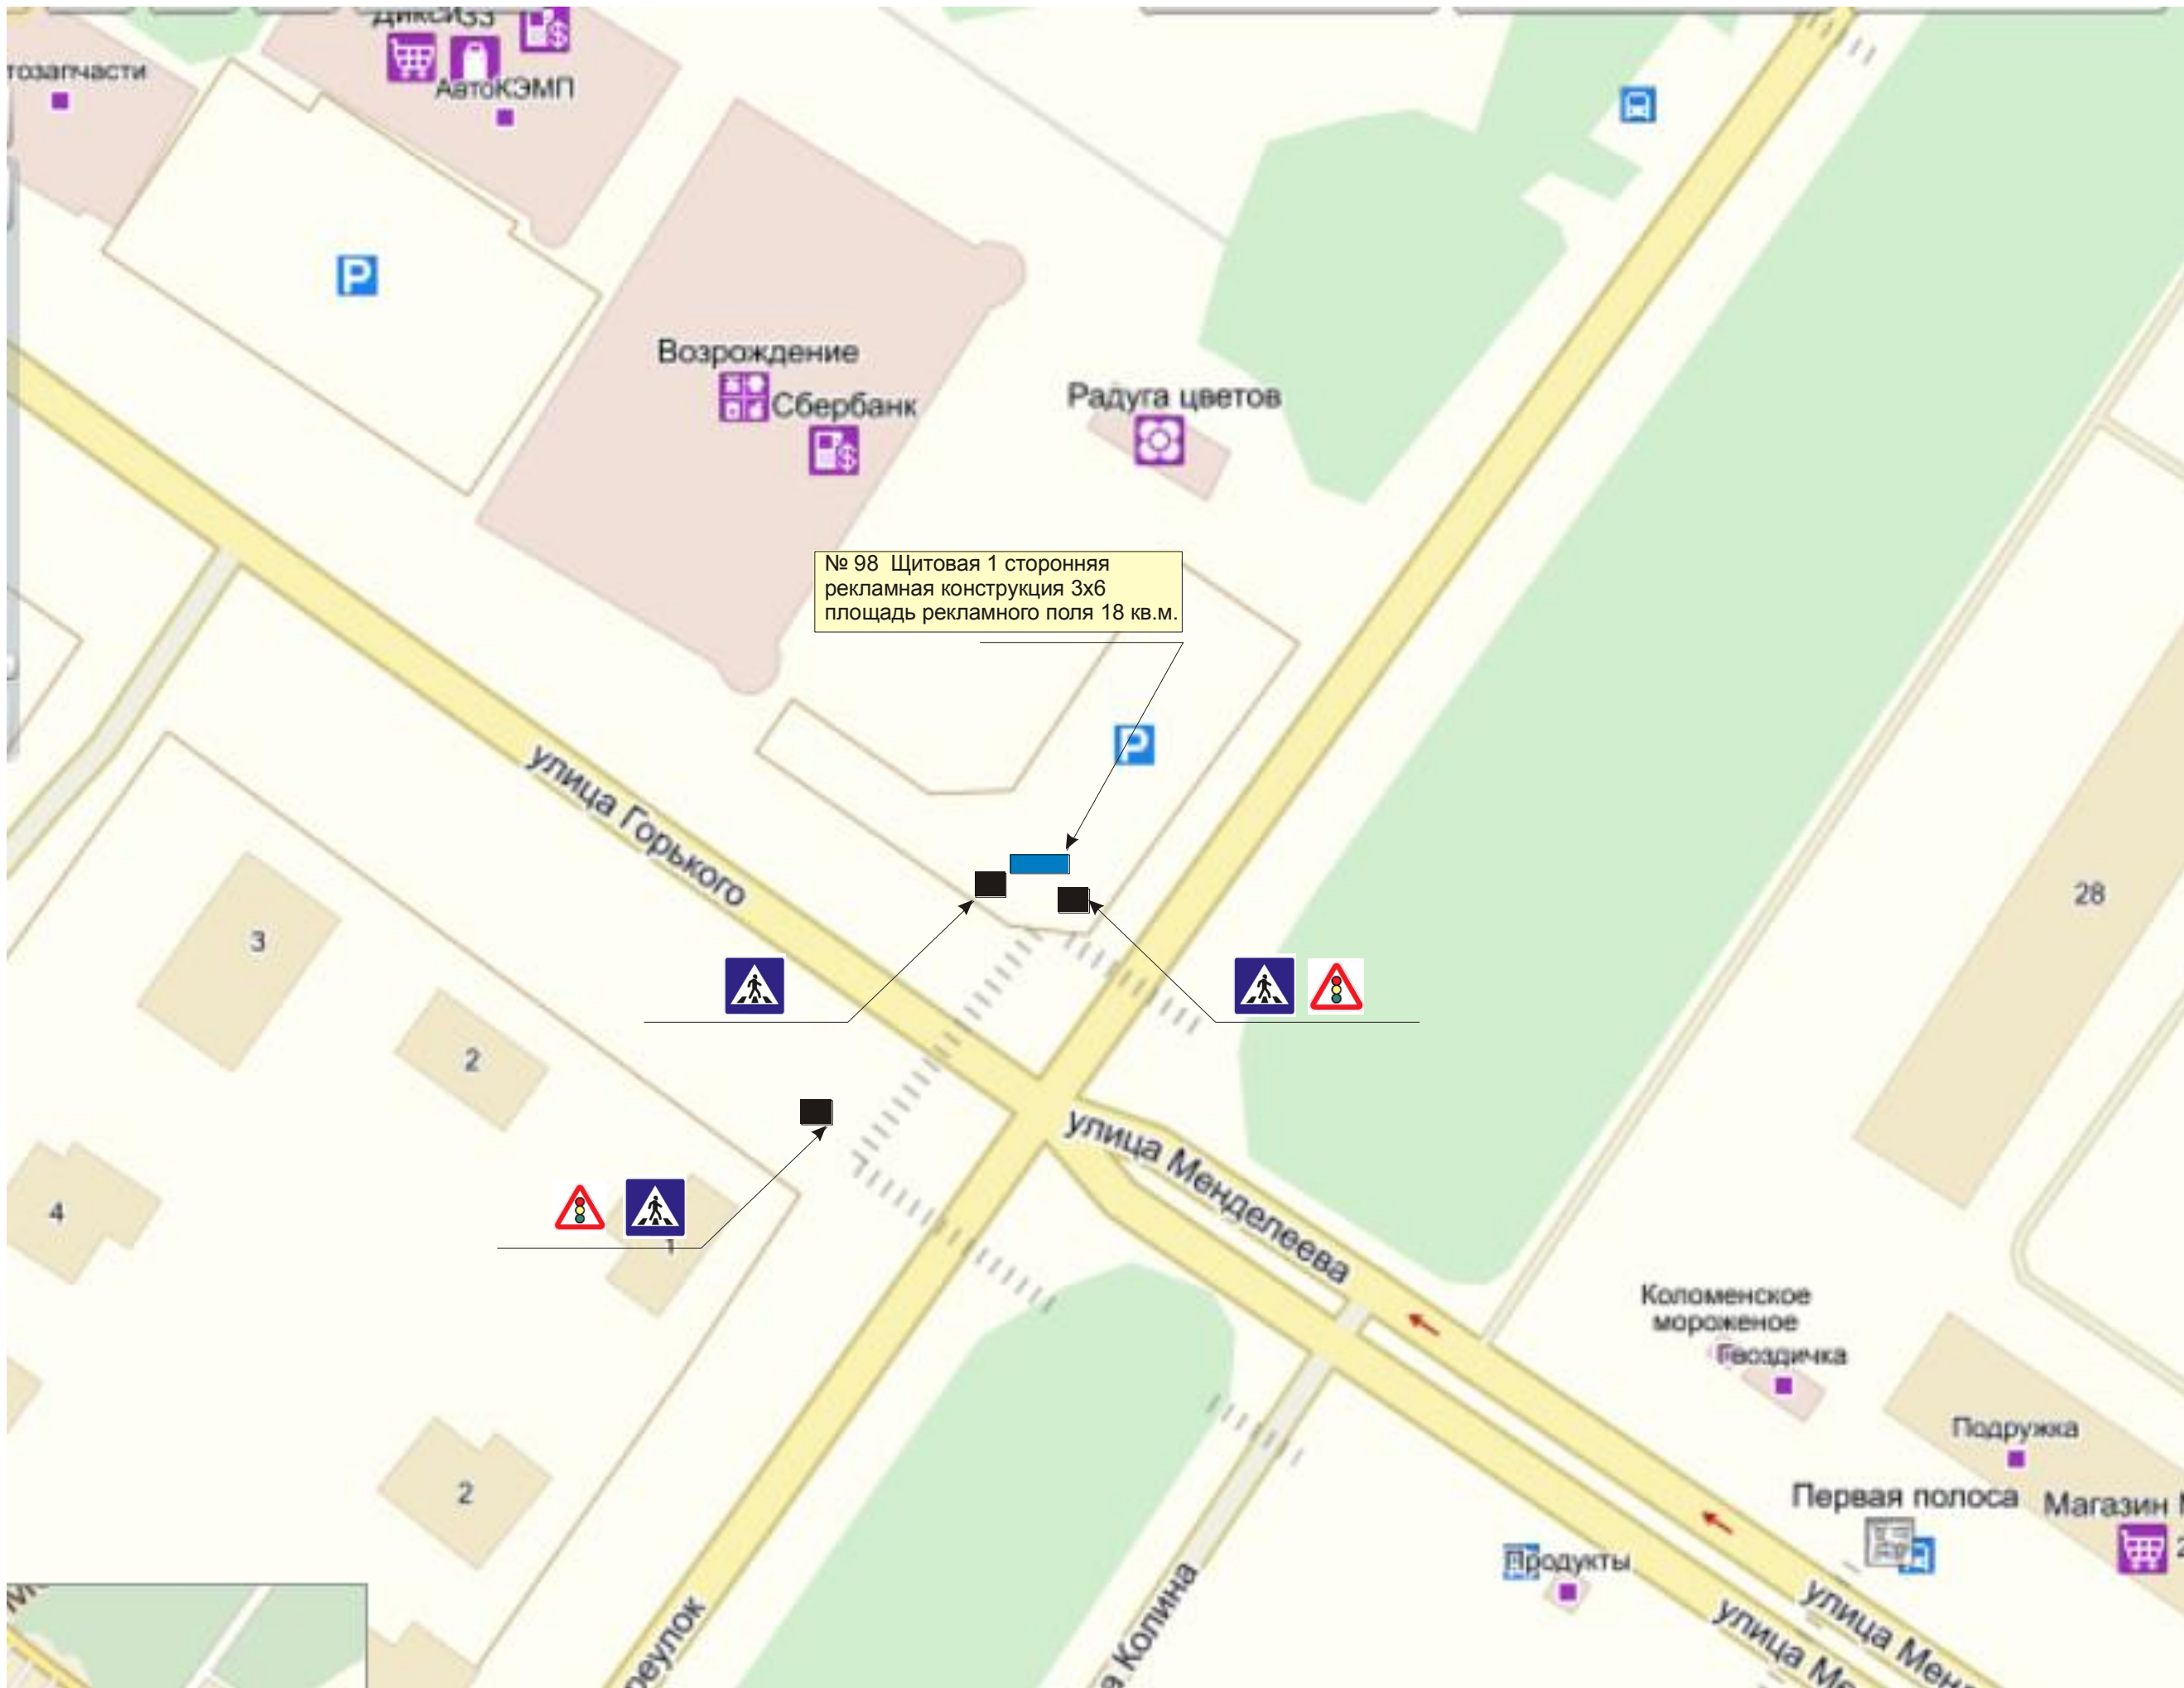

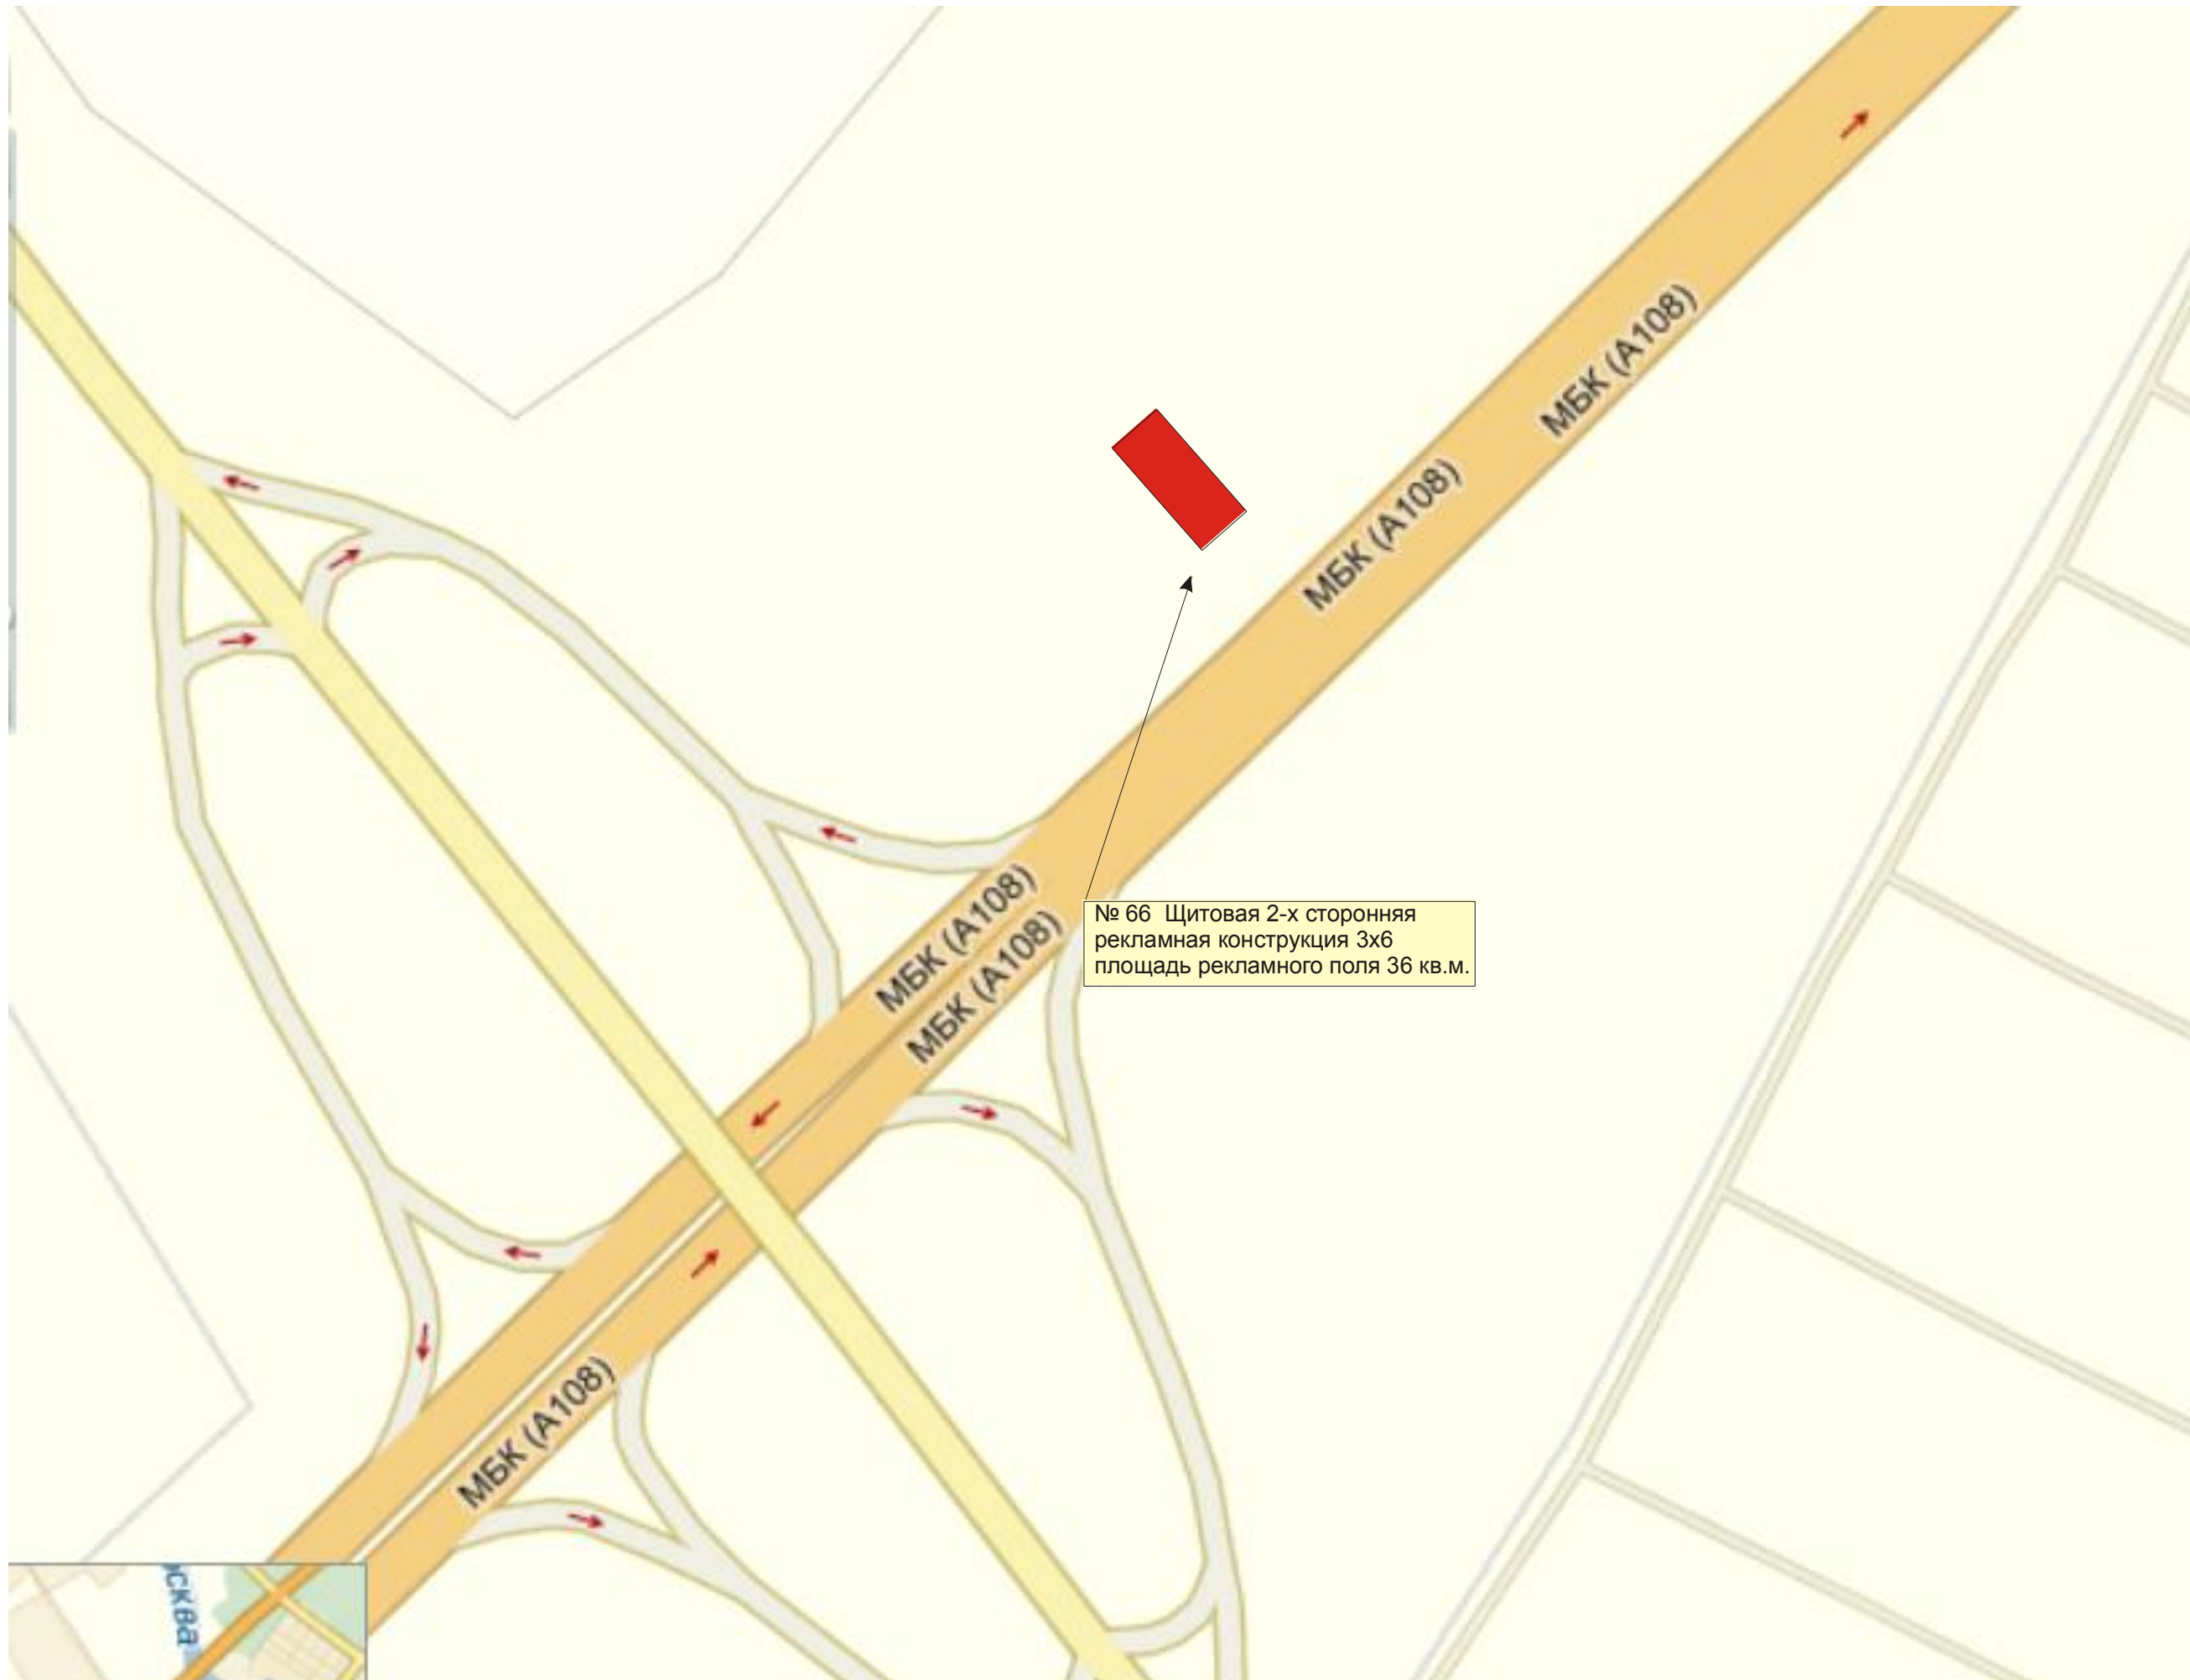

№ 66 Щитовая 2-х сторонняя
рекламная конструкция 3х6
площадь рекламного поля 36 кв.м.

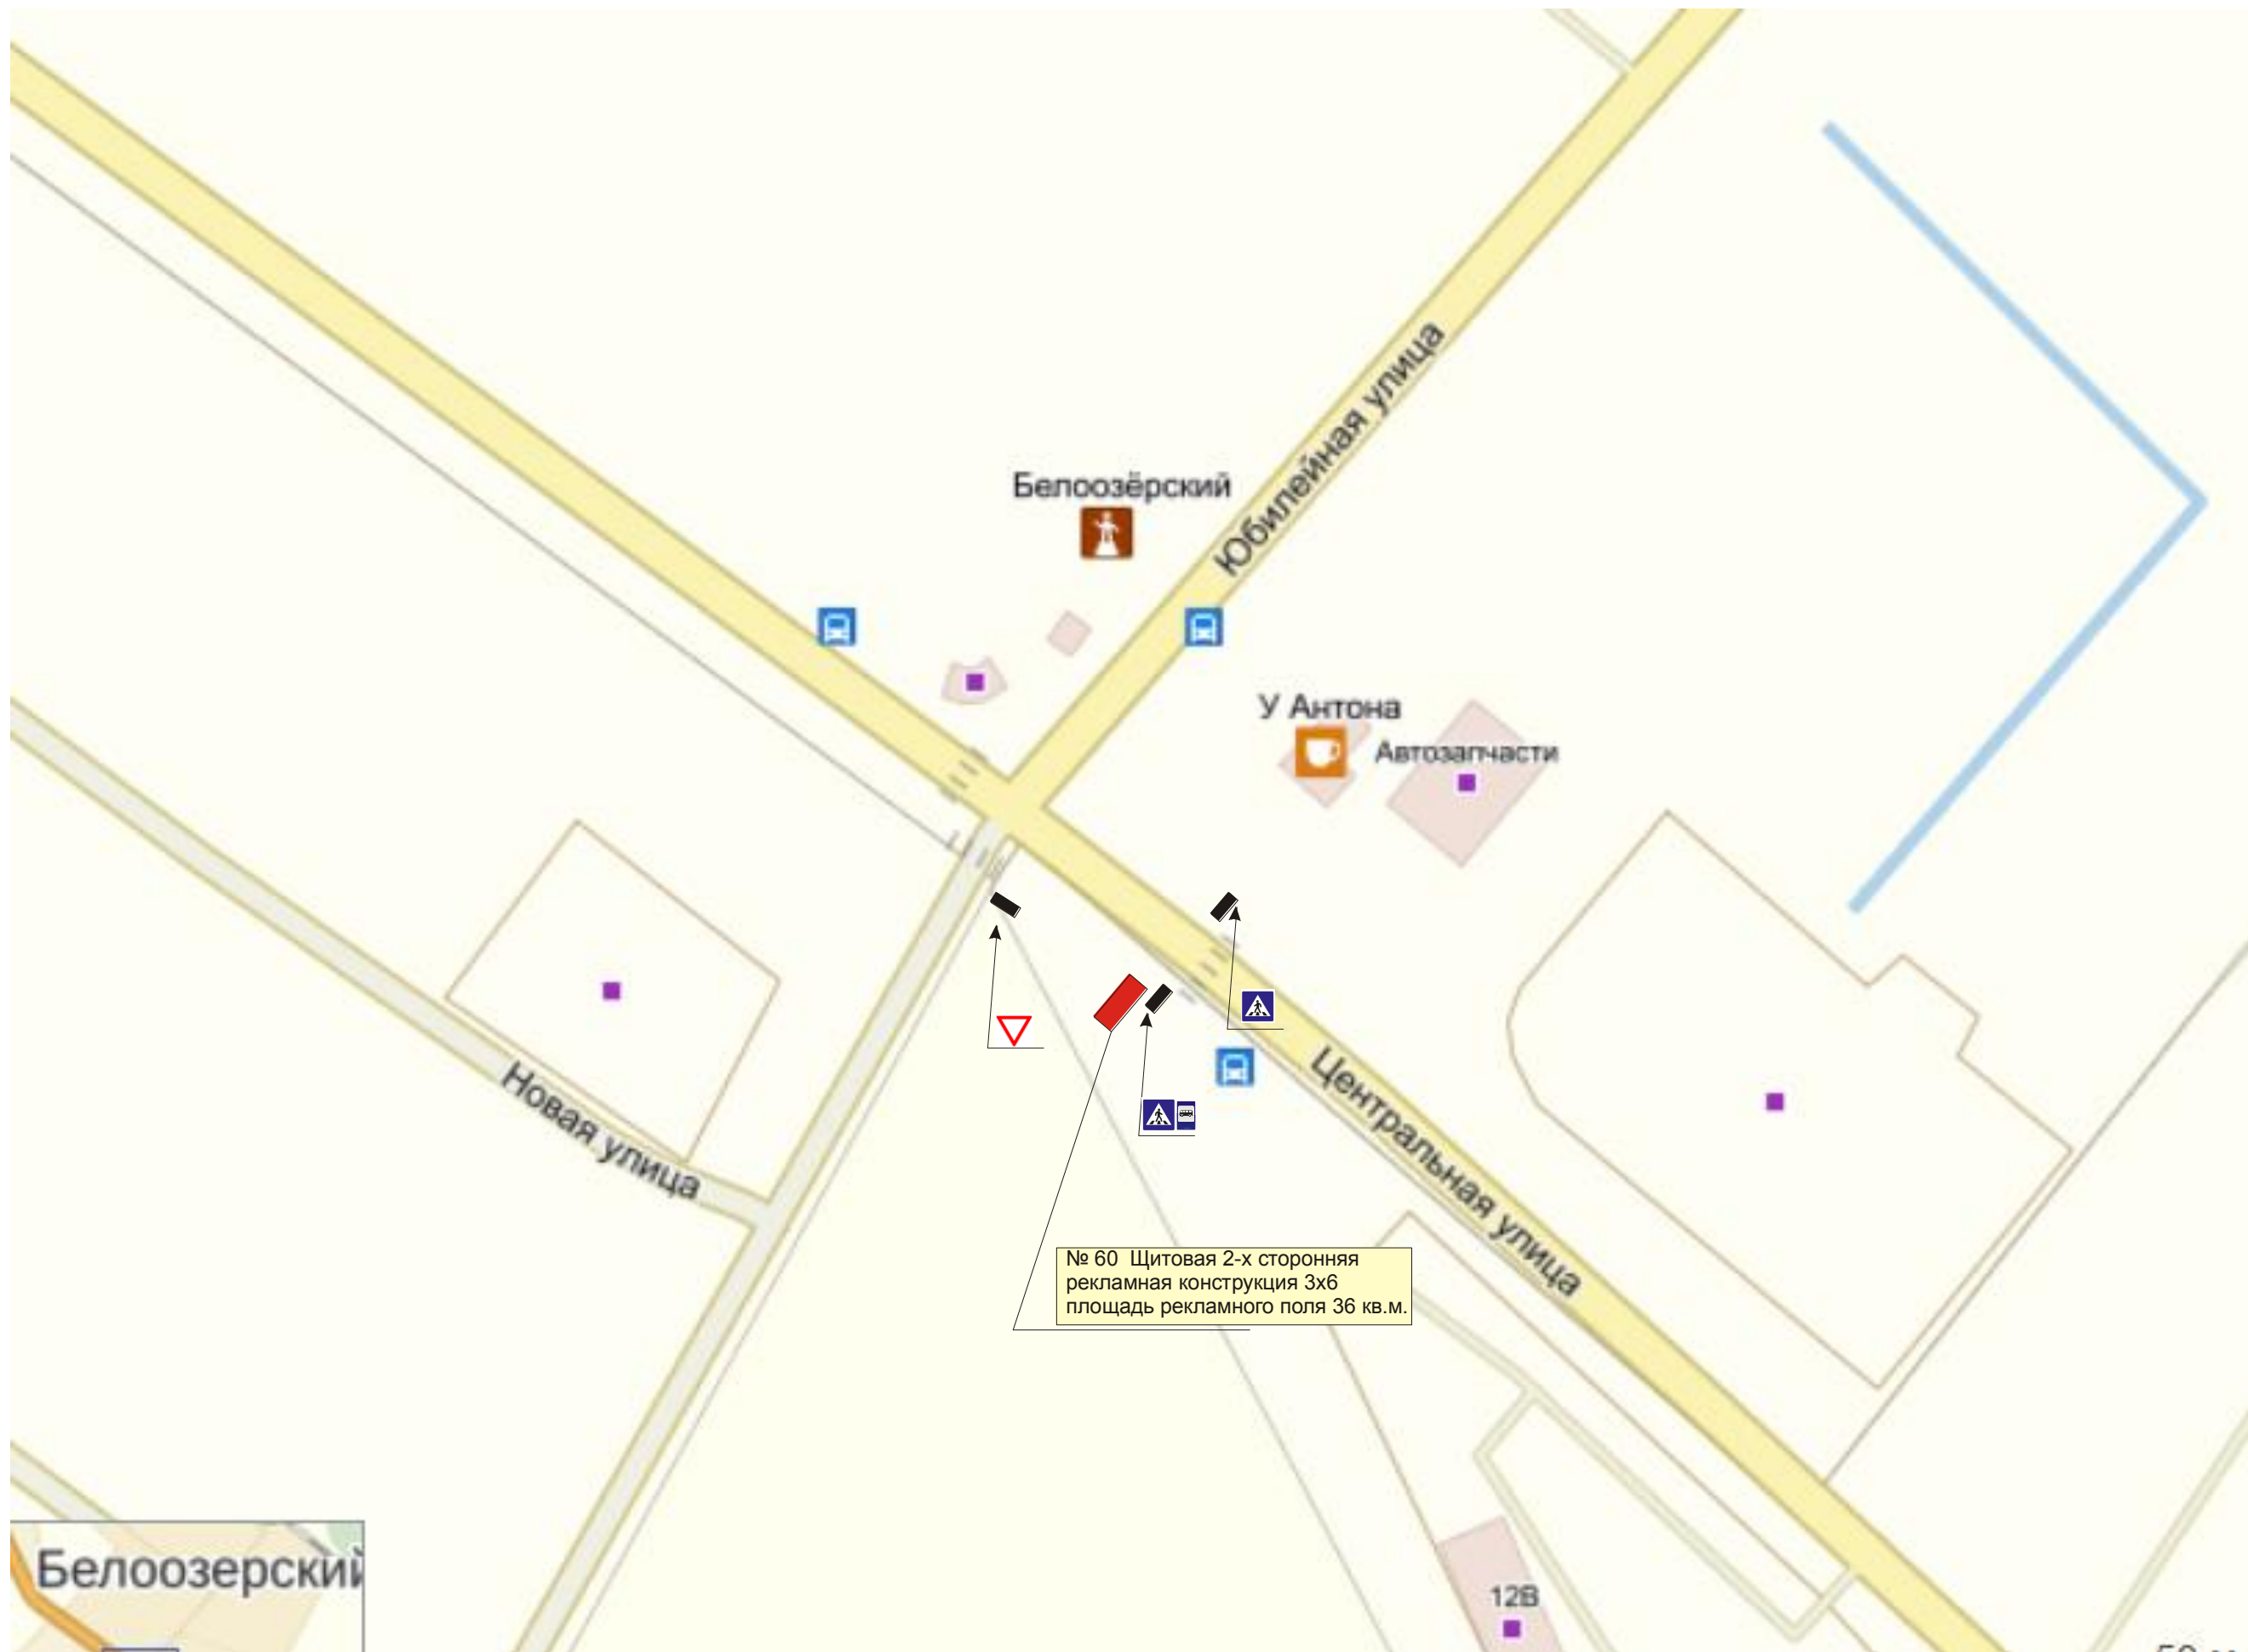

№ 60 Щитовая 2-х сторонняя
рекламная конструкция 3х6
площадь рекламного поля 36 кв.м.


Белоозерский

12В

50 м

№ 64 Щитовая 2-х сторонняя
рекламная конструкция 3х6
площадь рекламного поля 36 кв.м.

МБК (А108)

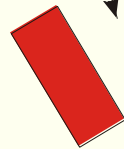

Боль



№ 73 Щитовая 2-х сторонняя рекламная конструкция 3x6 площадь рекламного поля 36 кв.м.


№ 74 Щитовая 2-х сторонняя рекламная конструкция 3x6 площадь рекламного поля 36 кв.м.

50:29:006 02 09

СТАЦИОН


№ 76 Щитовая 2-х сторонняя
рекламная конструкция 3х6
площадь рекламного поля 36 кв.м.

№ 77 Щитовая 2-х сторонняя
рекламная конструкция 3х6
площадь рекламного поля 36 кв.м.

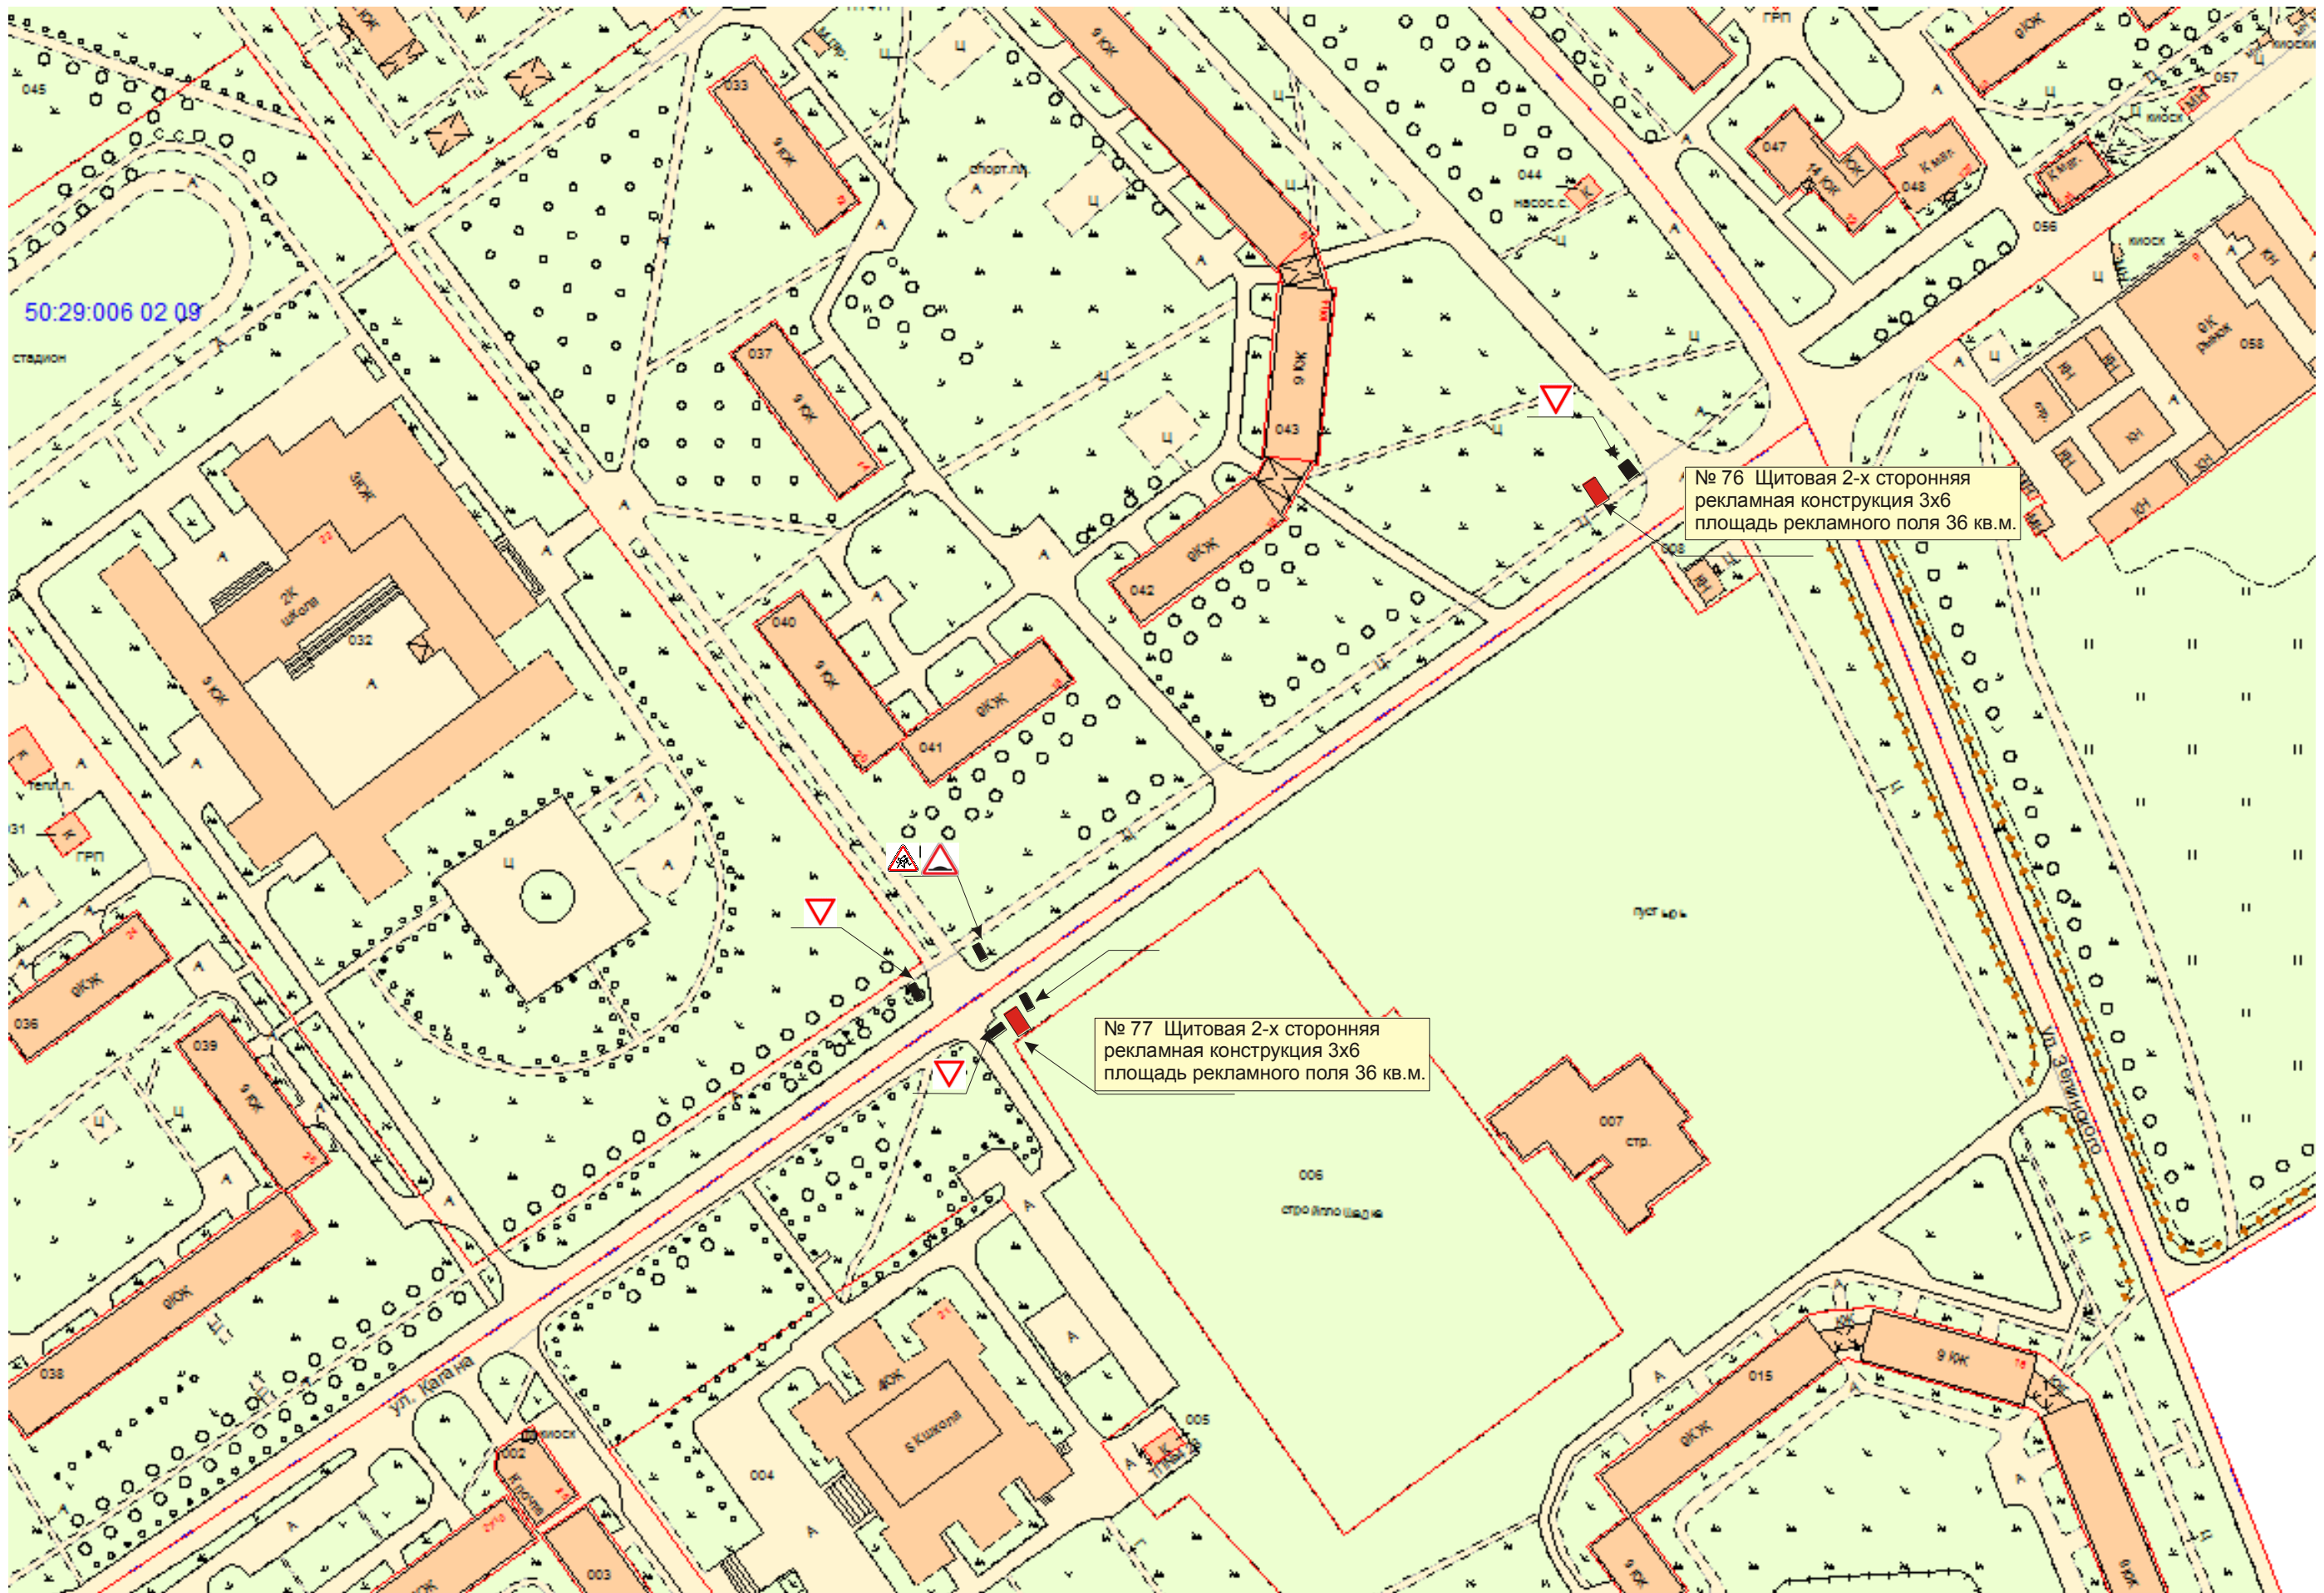

50:29:007 25:02


№ 75 Щитовая 2-х сторонняя
рекламная конструкция 3х6
площадь рекламного поля 36 кв.м

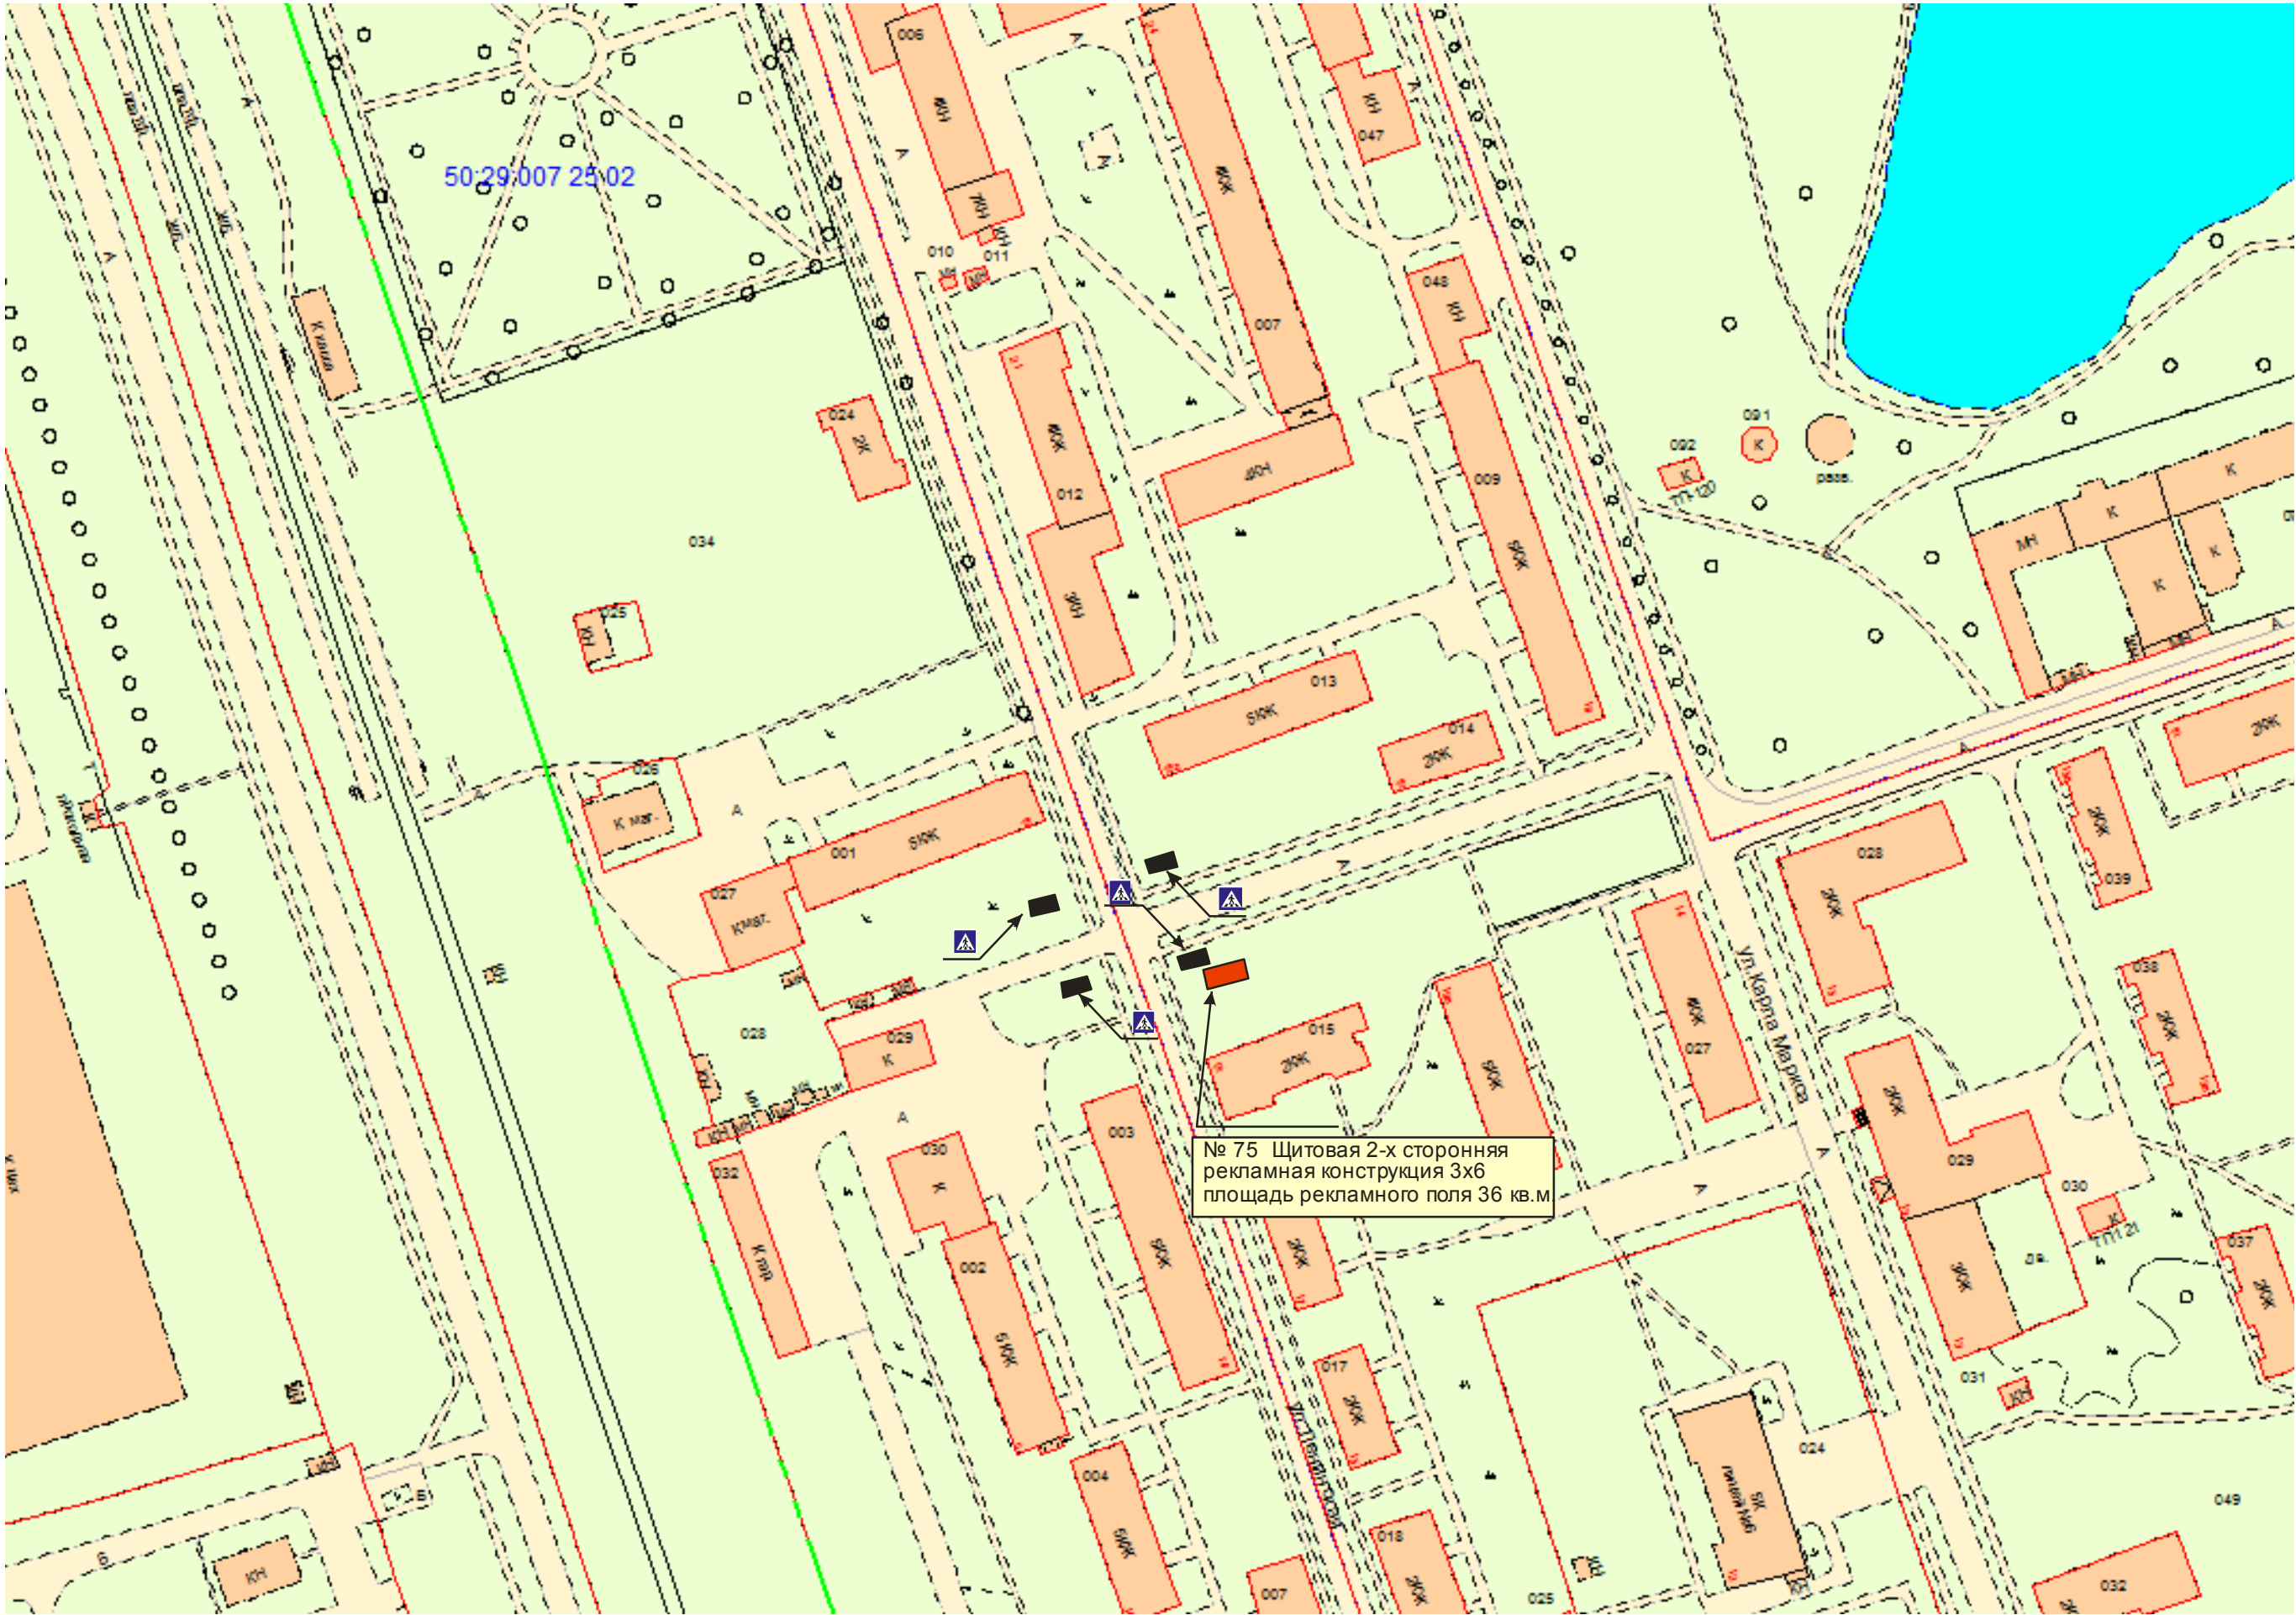





№ 88 Щитовая 2-х сторонняя
рекламная конструкция 3х6
площадь рекламного поля 36 кв.м.


ул. Кирова

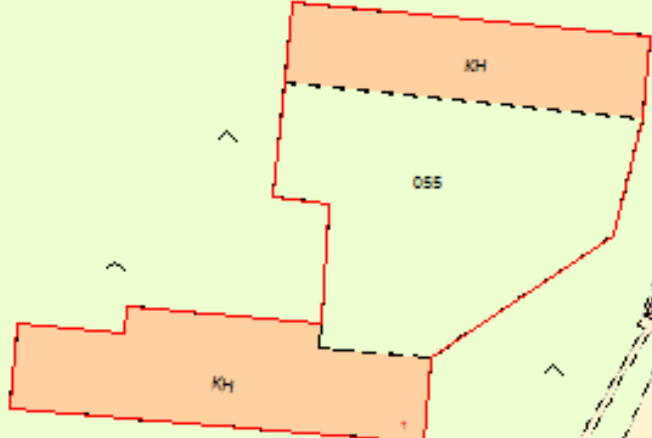

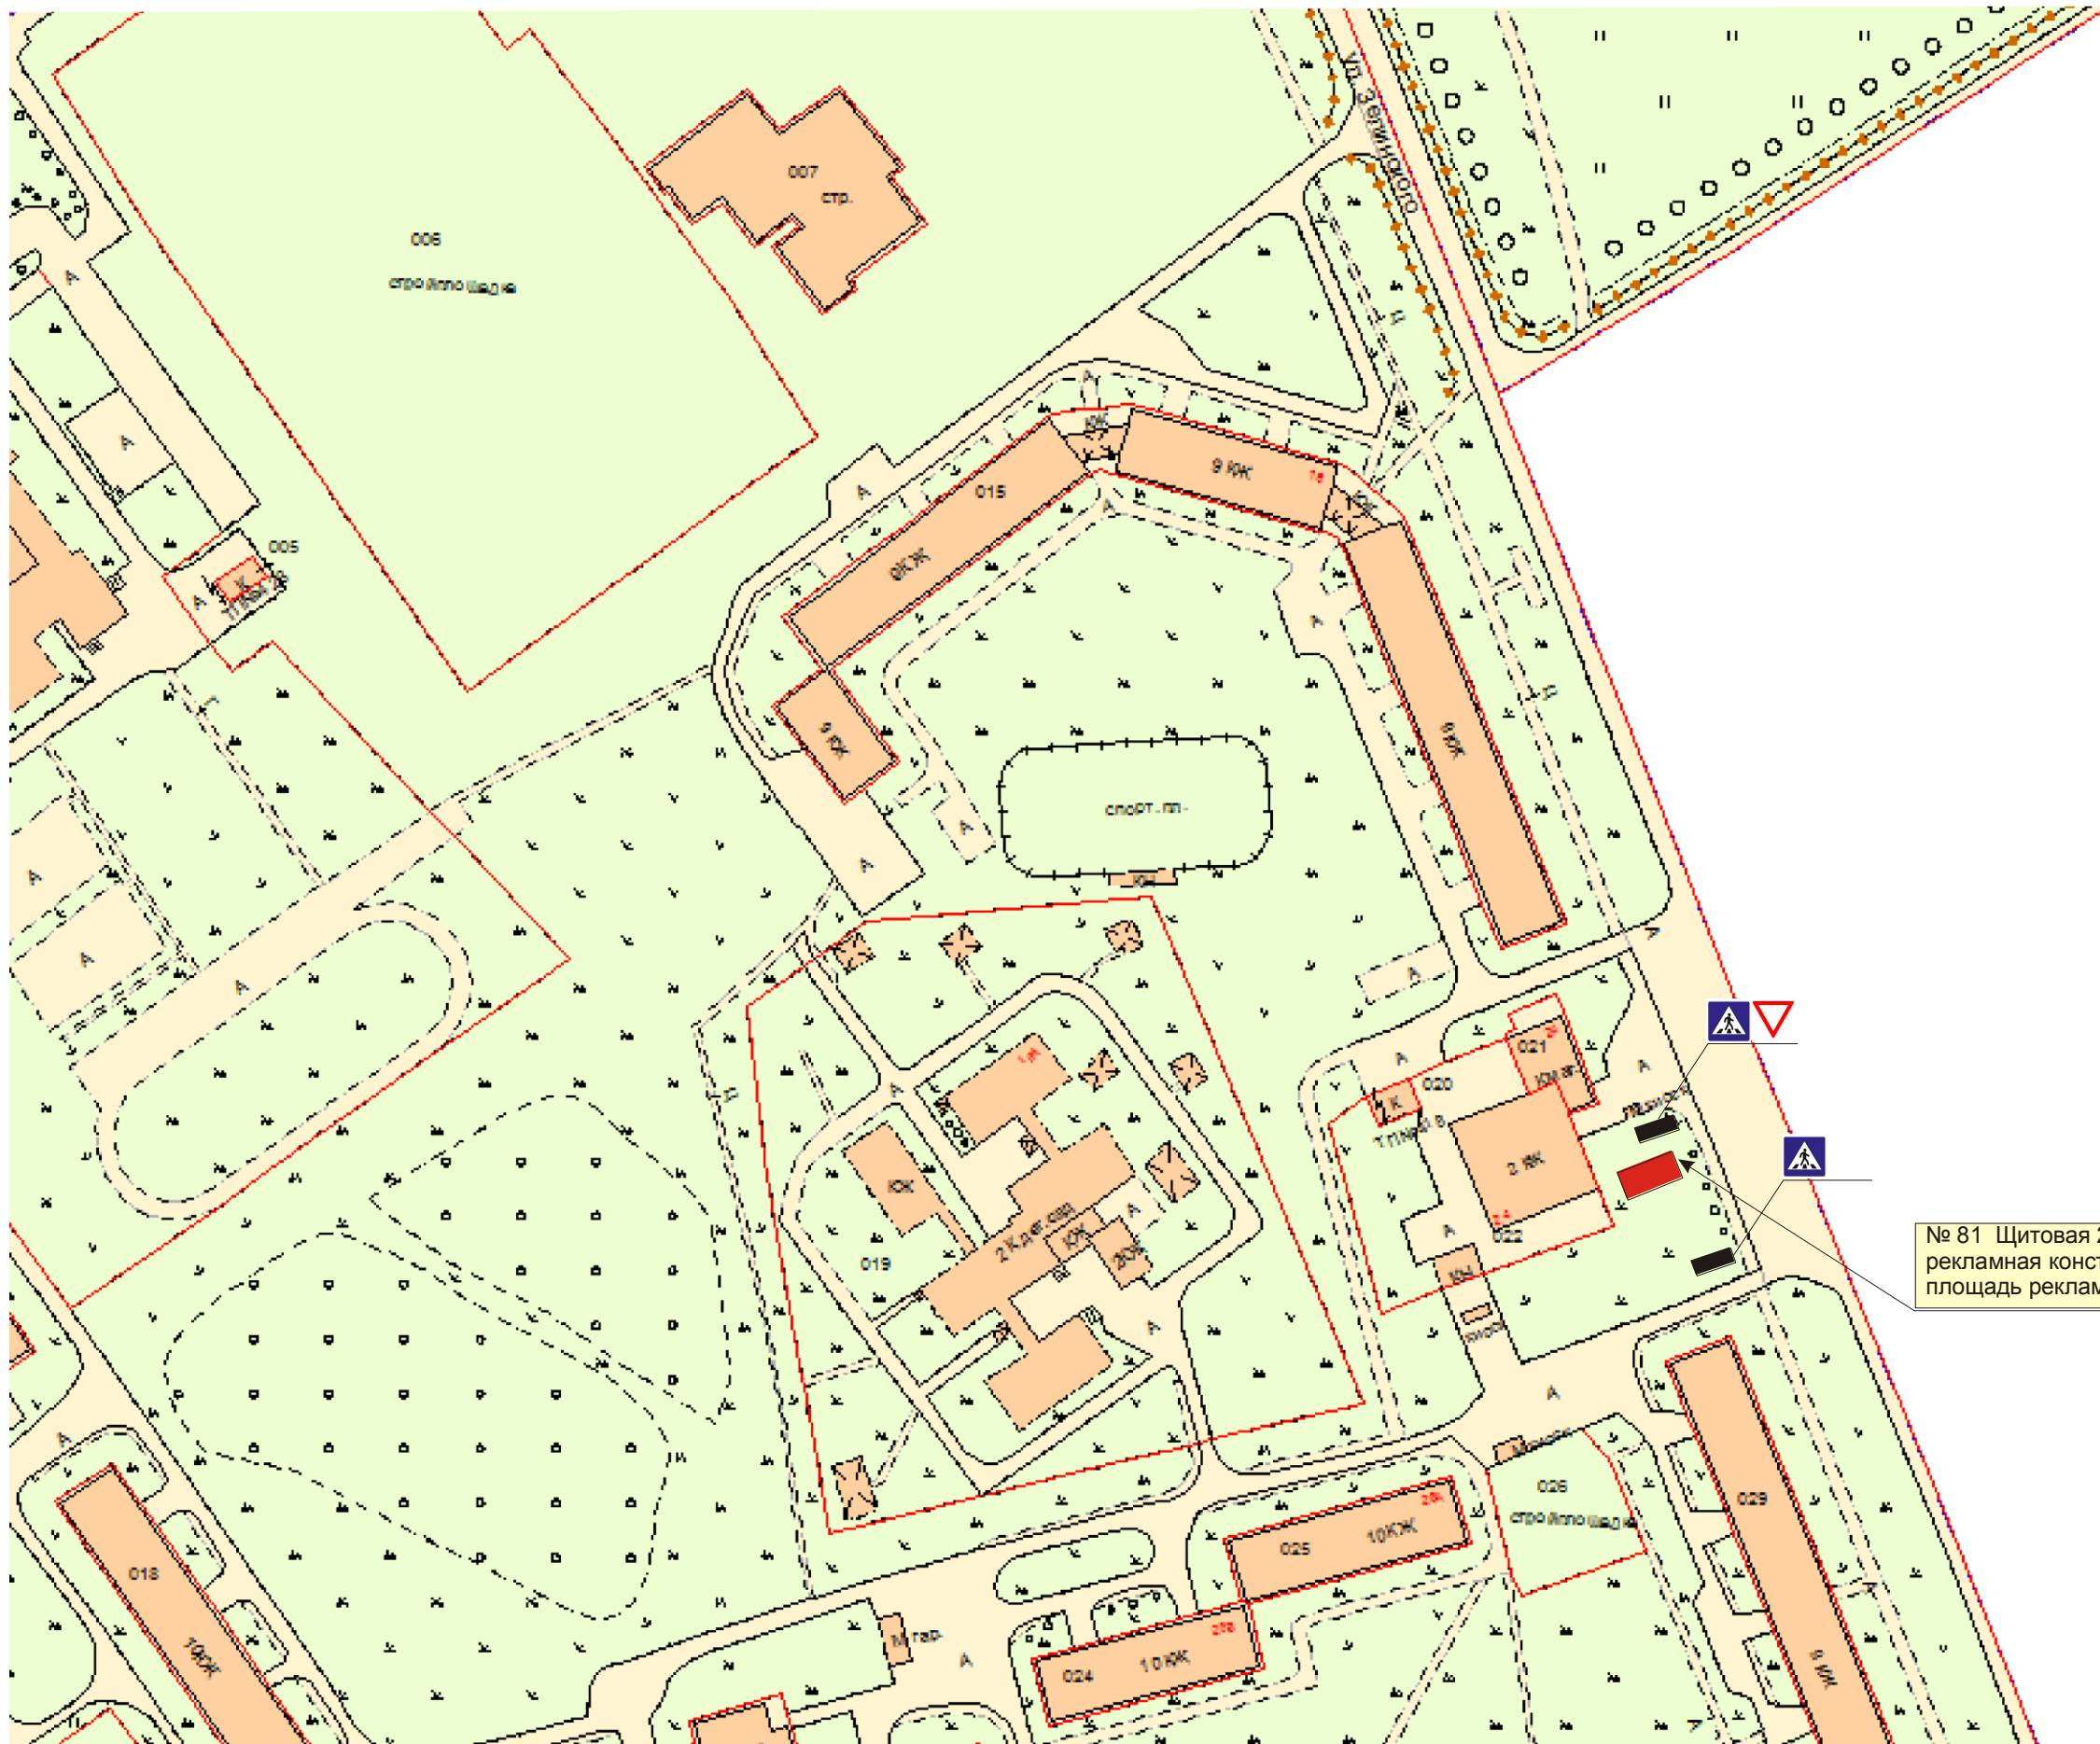

№ 81 Щитовая 2-х сторонняя
рекламная конструкция 3х6
площадь рекламного поля 36 кв.м.

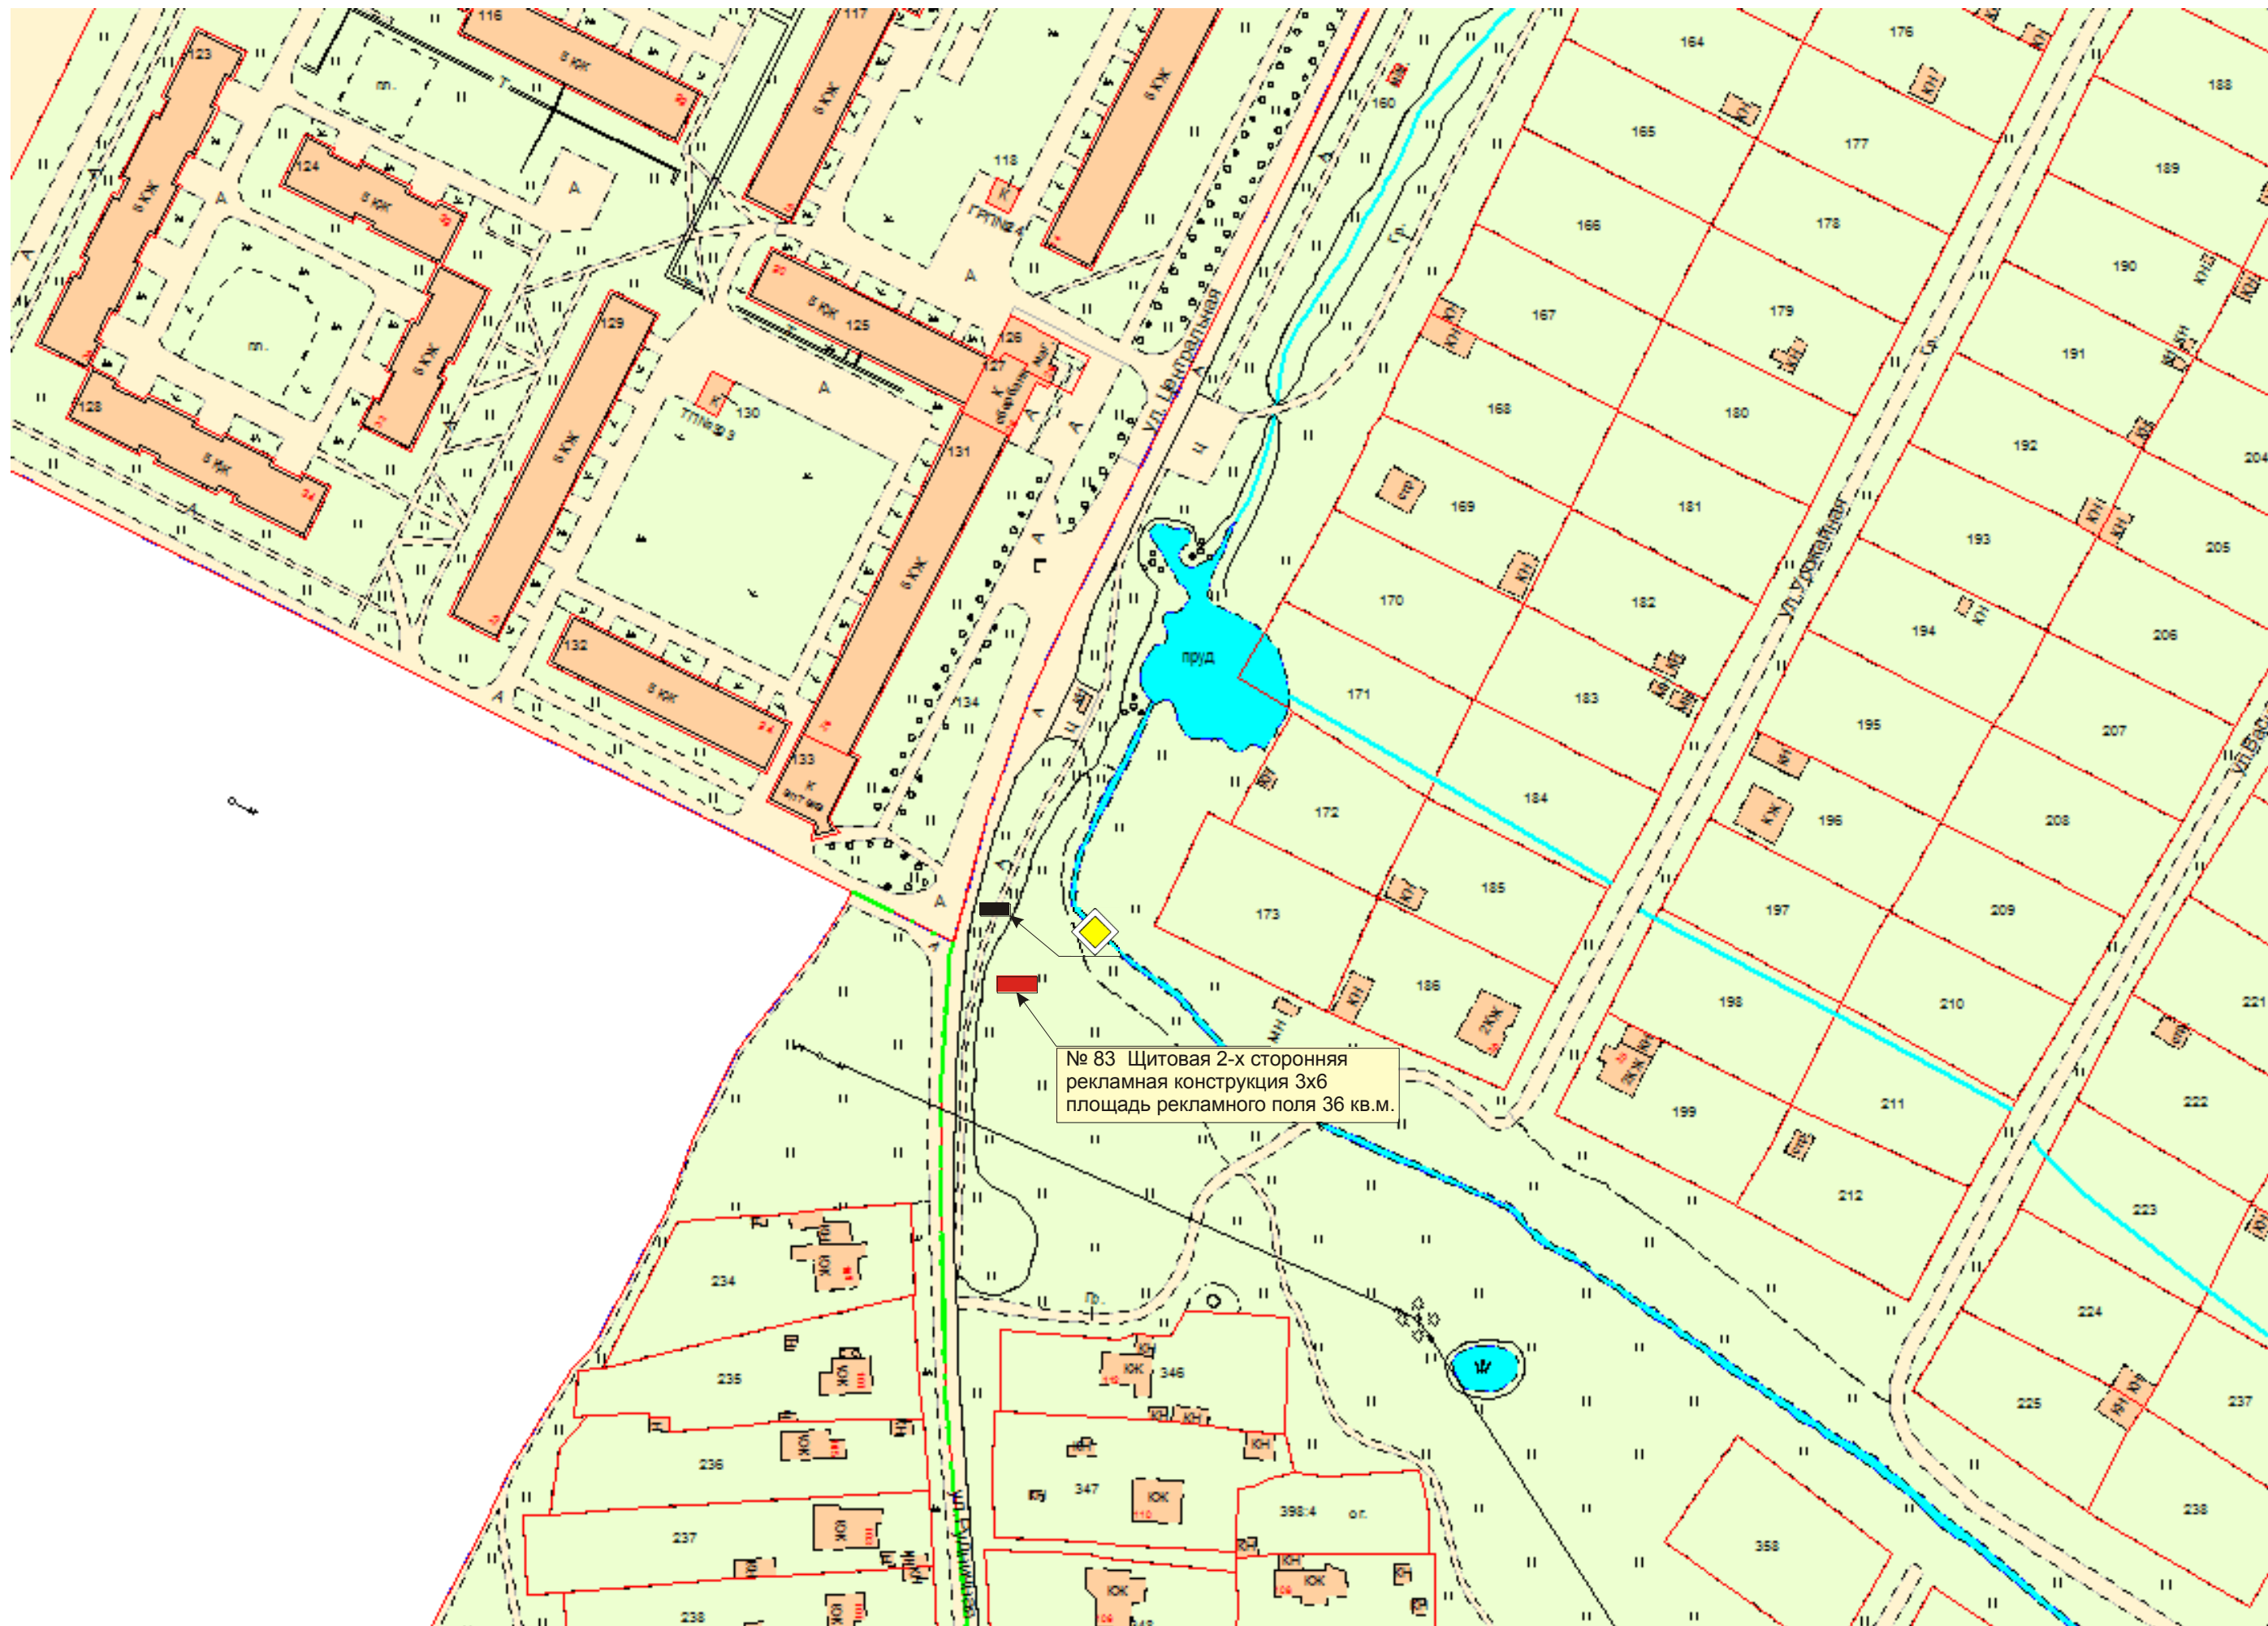


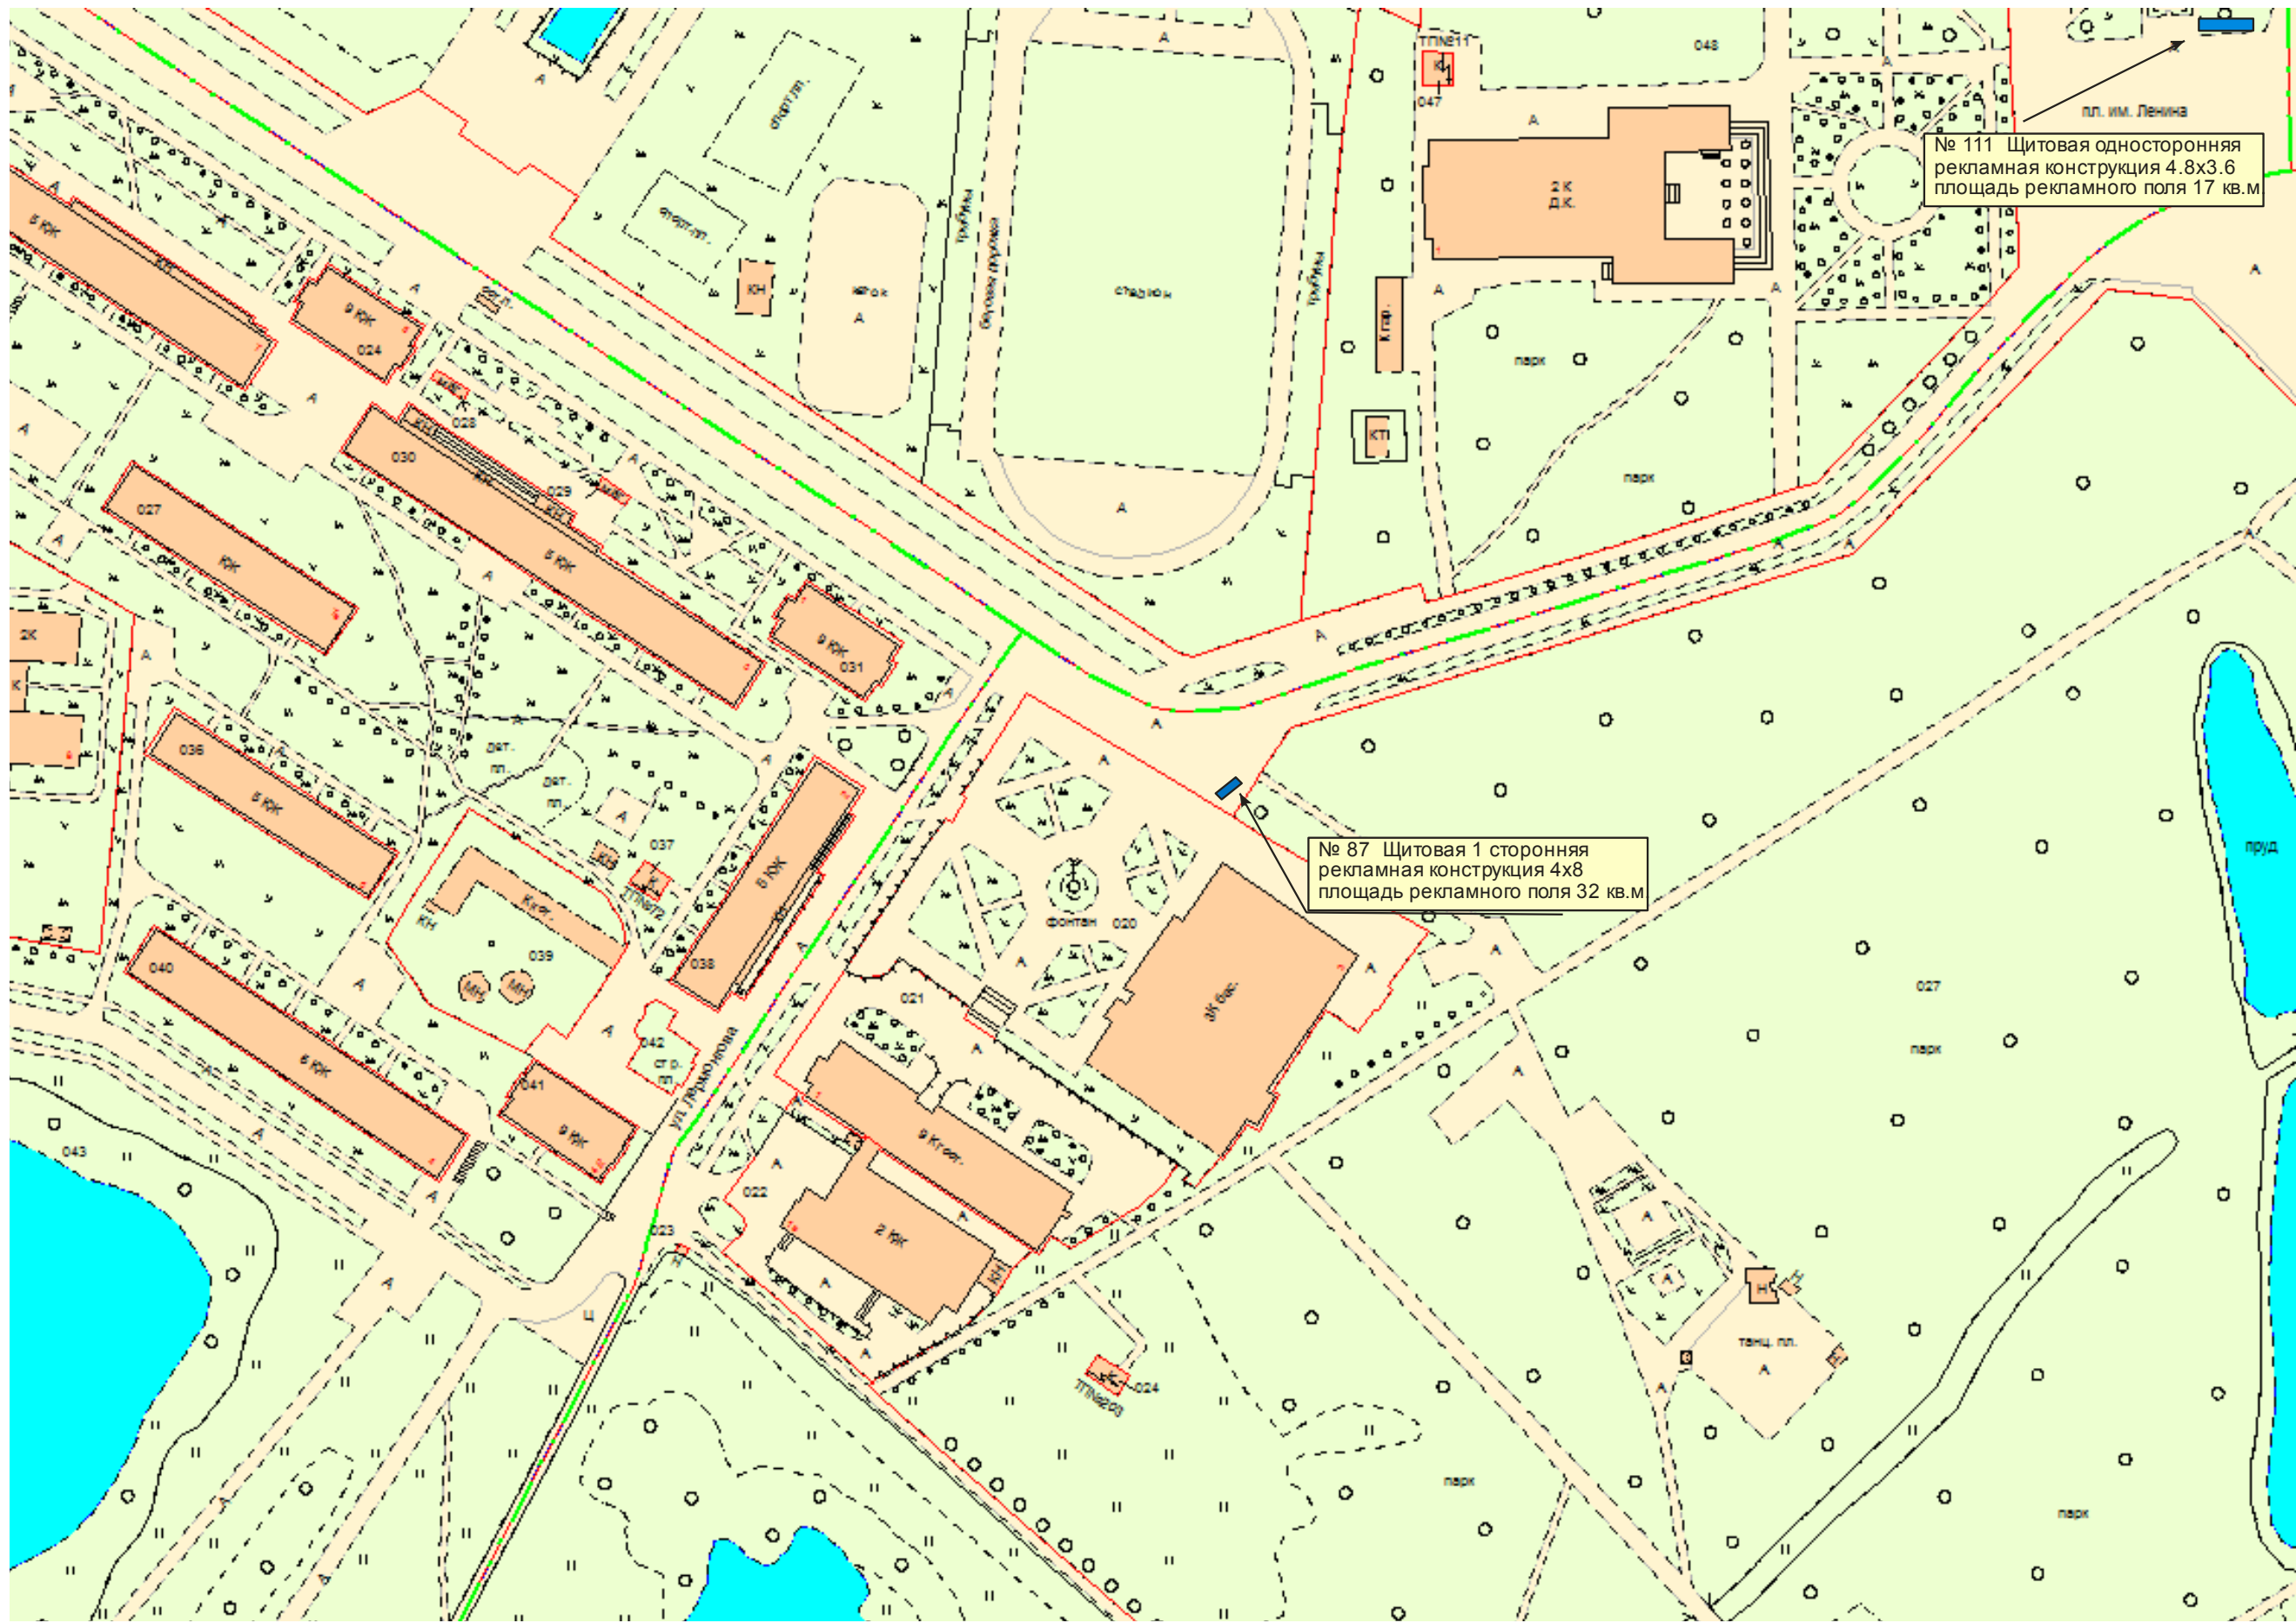


№ 111 Щитовая односторонняя
рекламная конструкция 4.8x3.6
площадь рекламного поля 17 кв.м

№ 87 Щитовая 1 сторонняя
рекламная конструкция 4x8
площадь рекламного поля 32 кв.м

№ 117 Щитовая 2-х сторонняя
рекламная конструкция 3х6
площадь рекламного поля 36 кв.м.

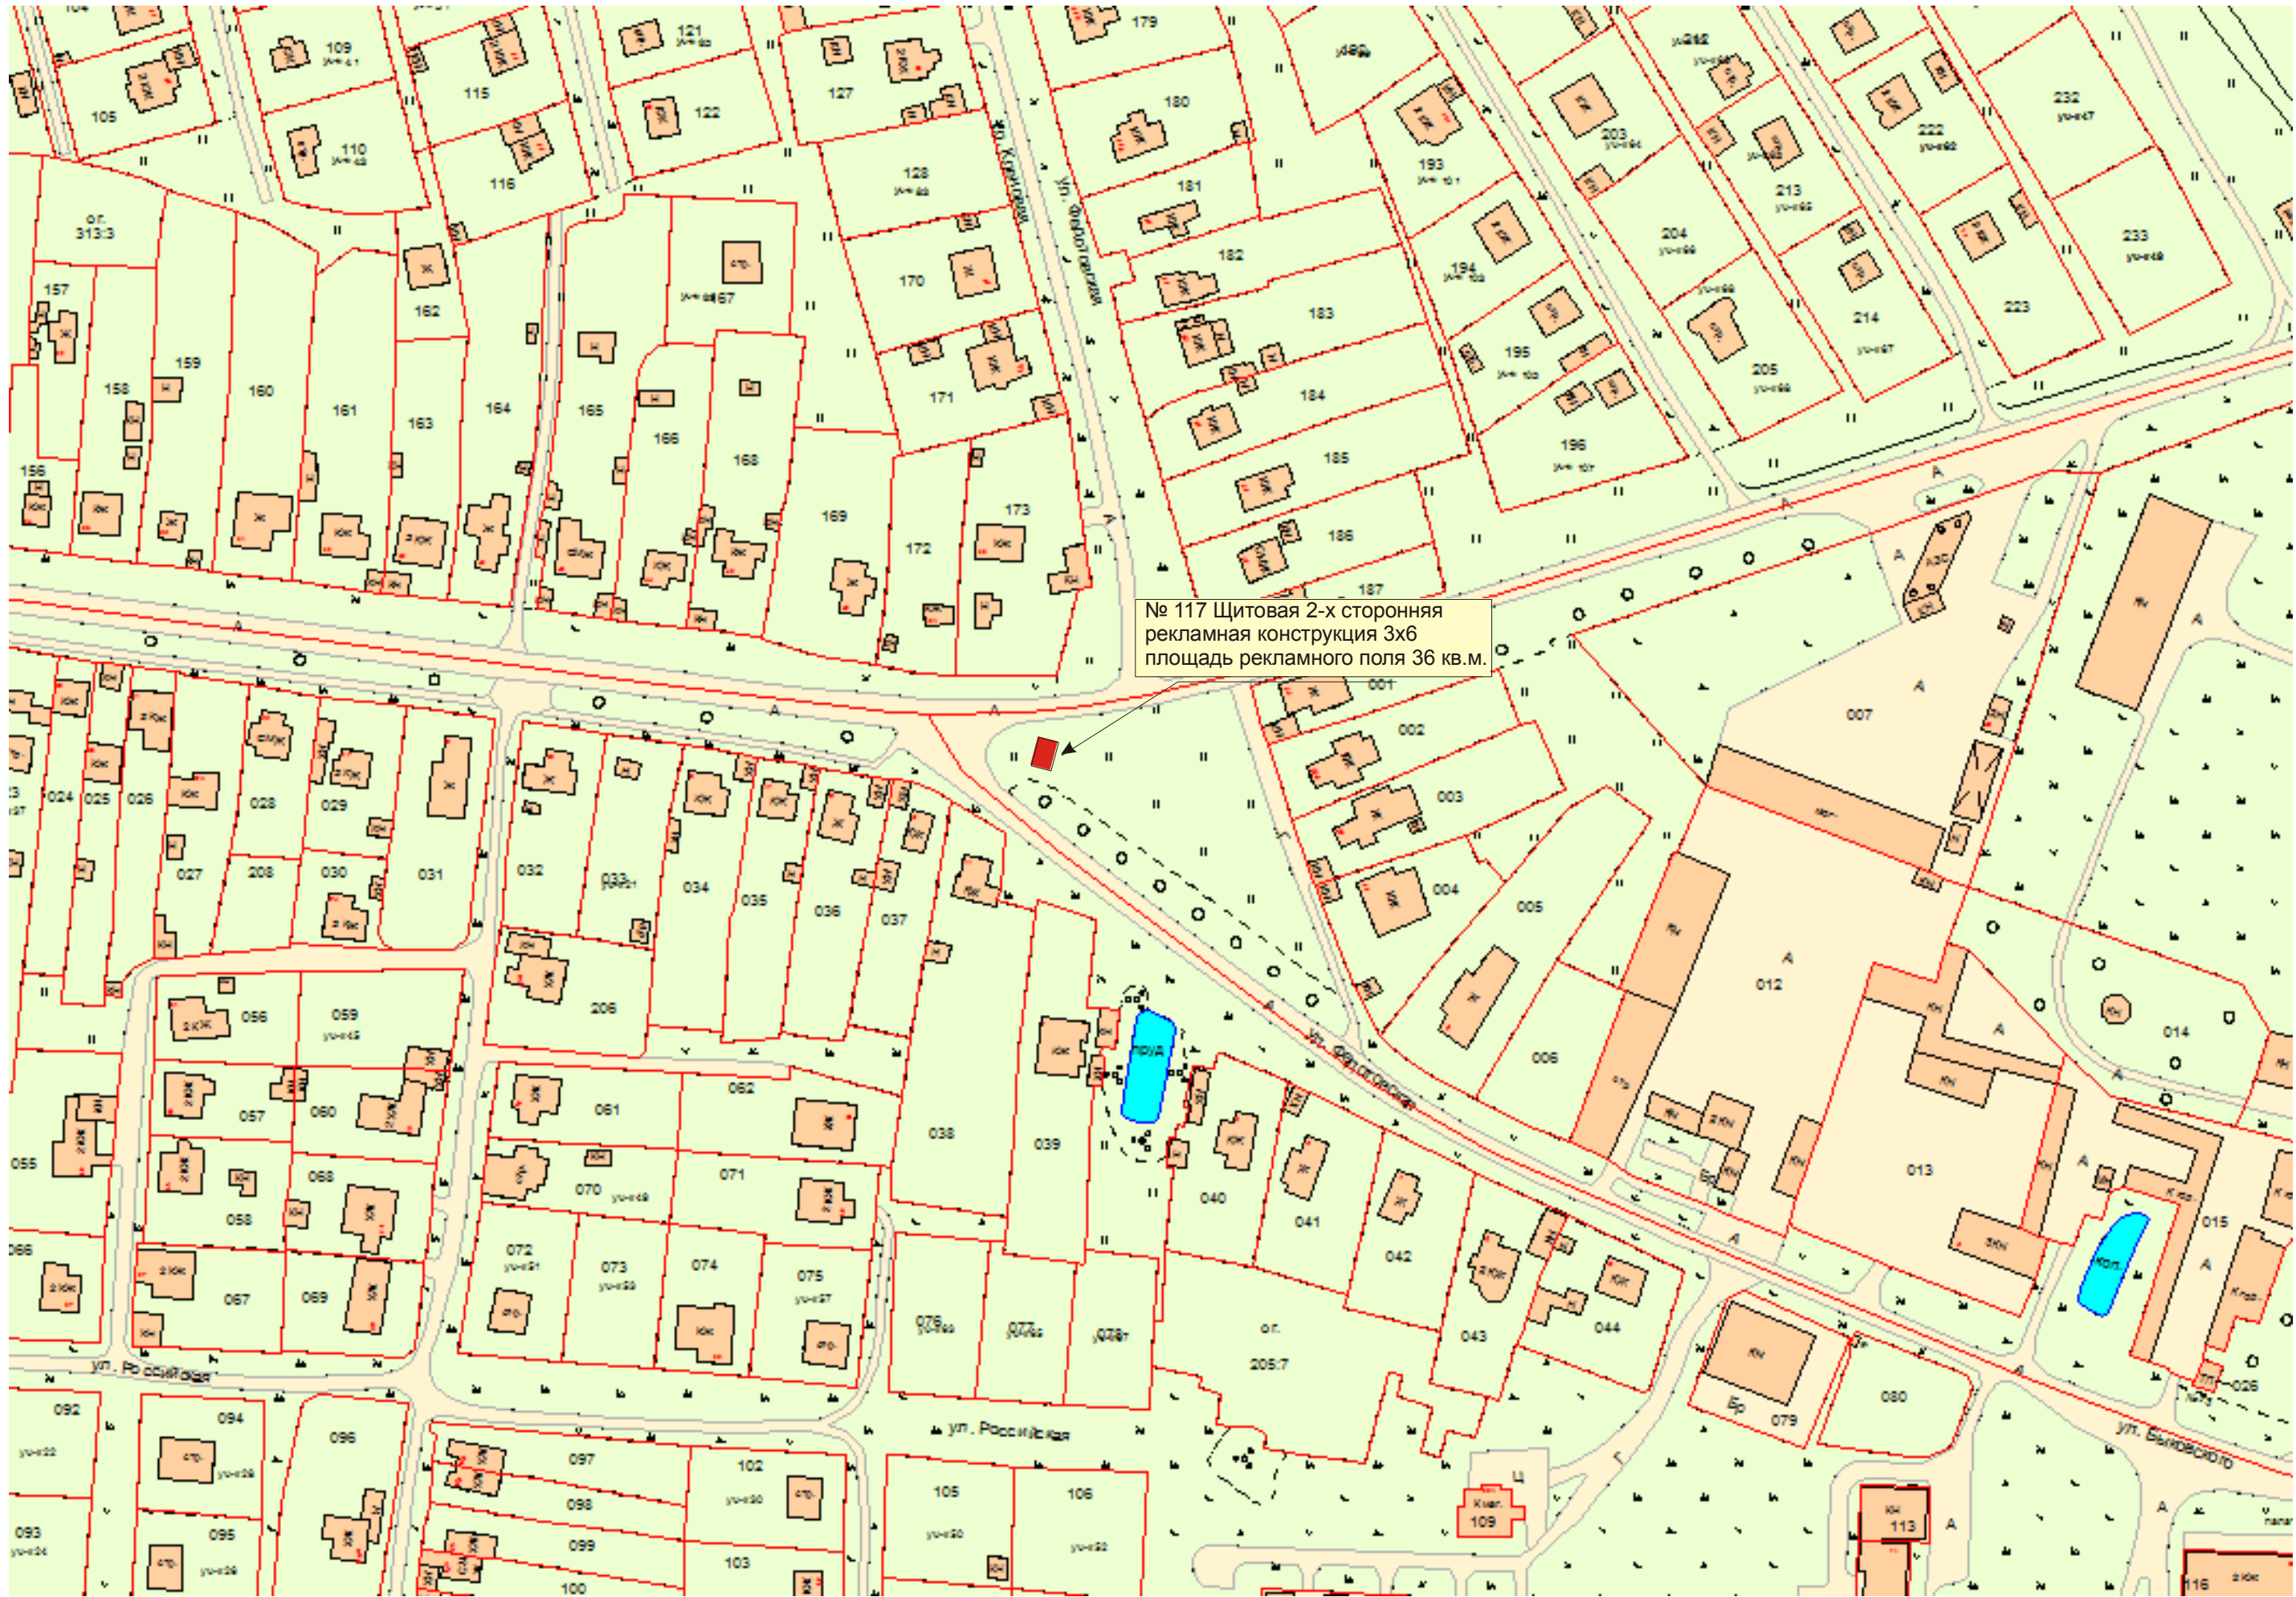

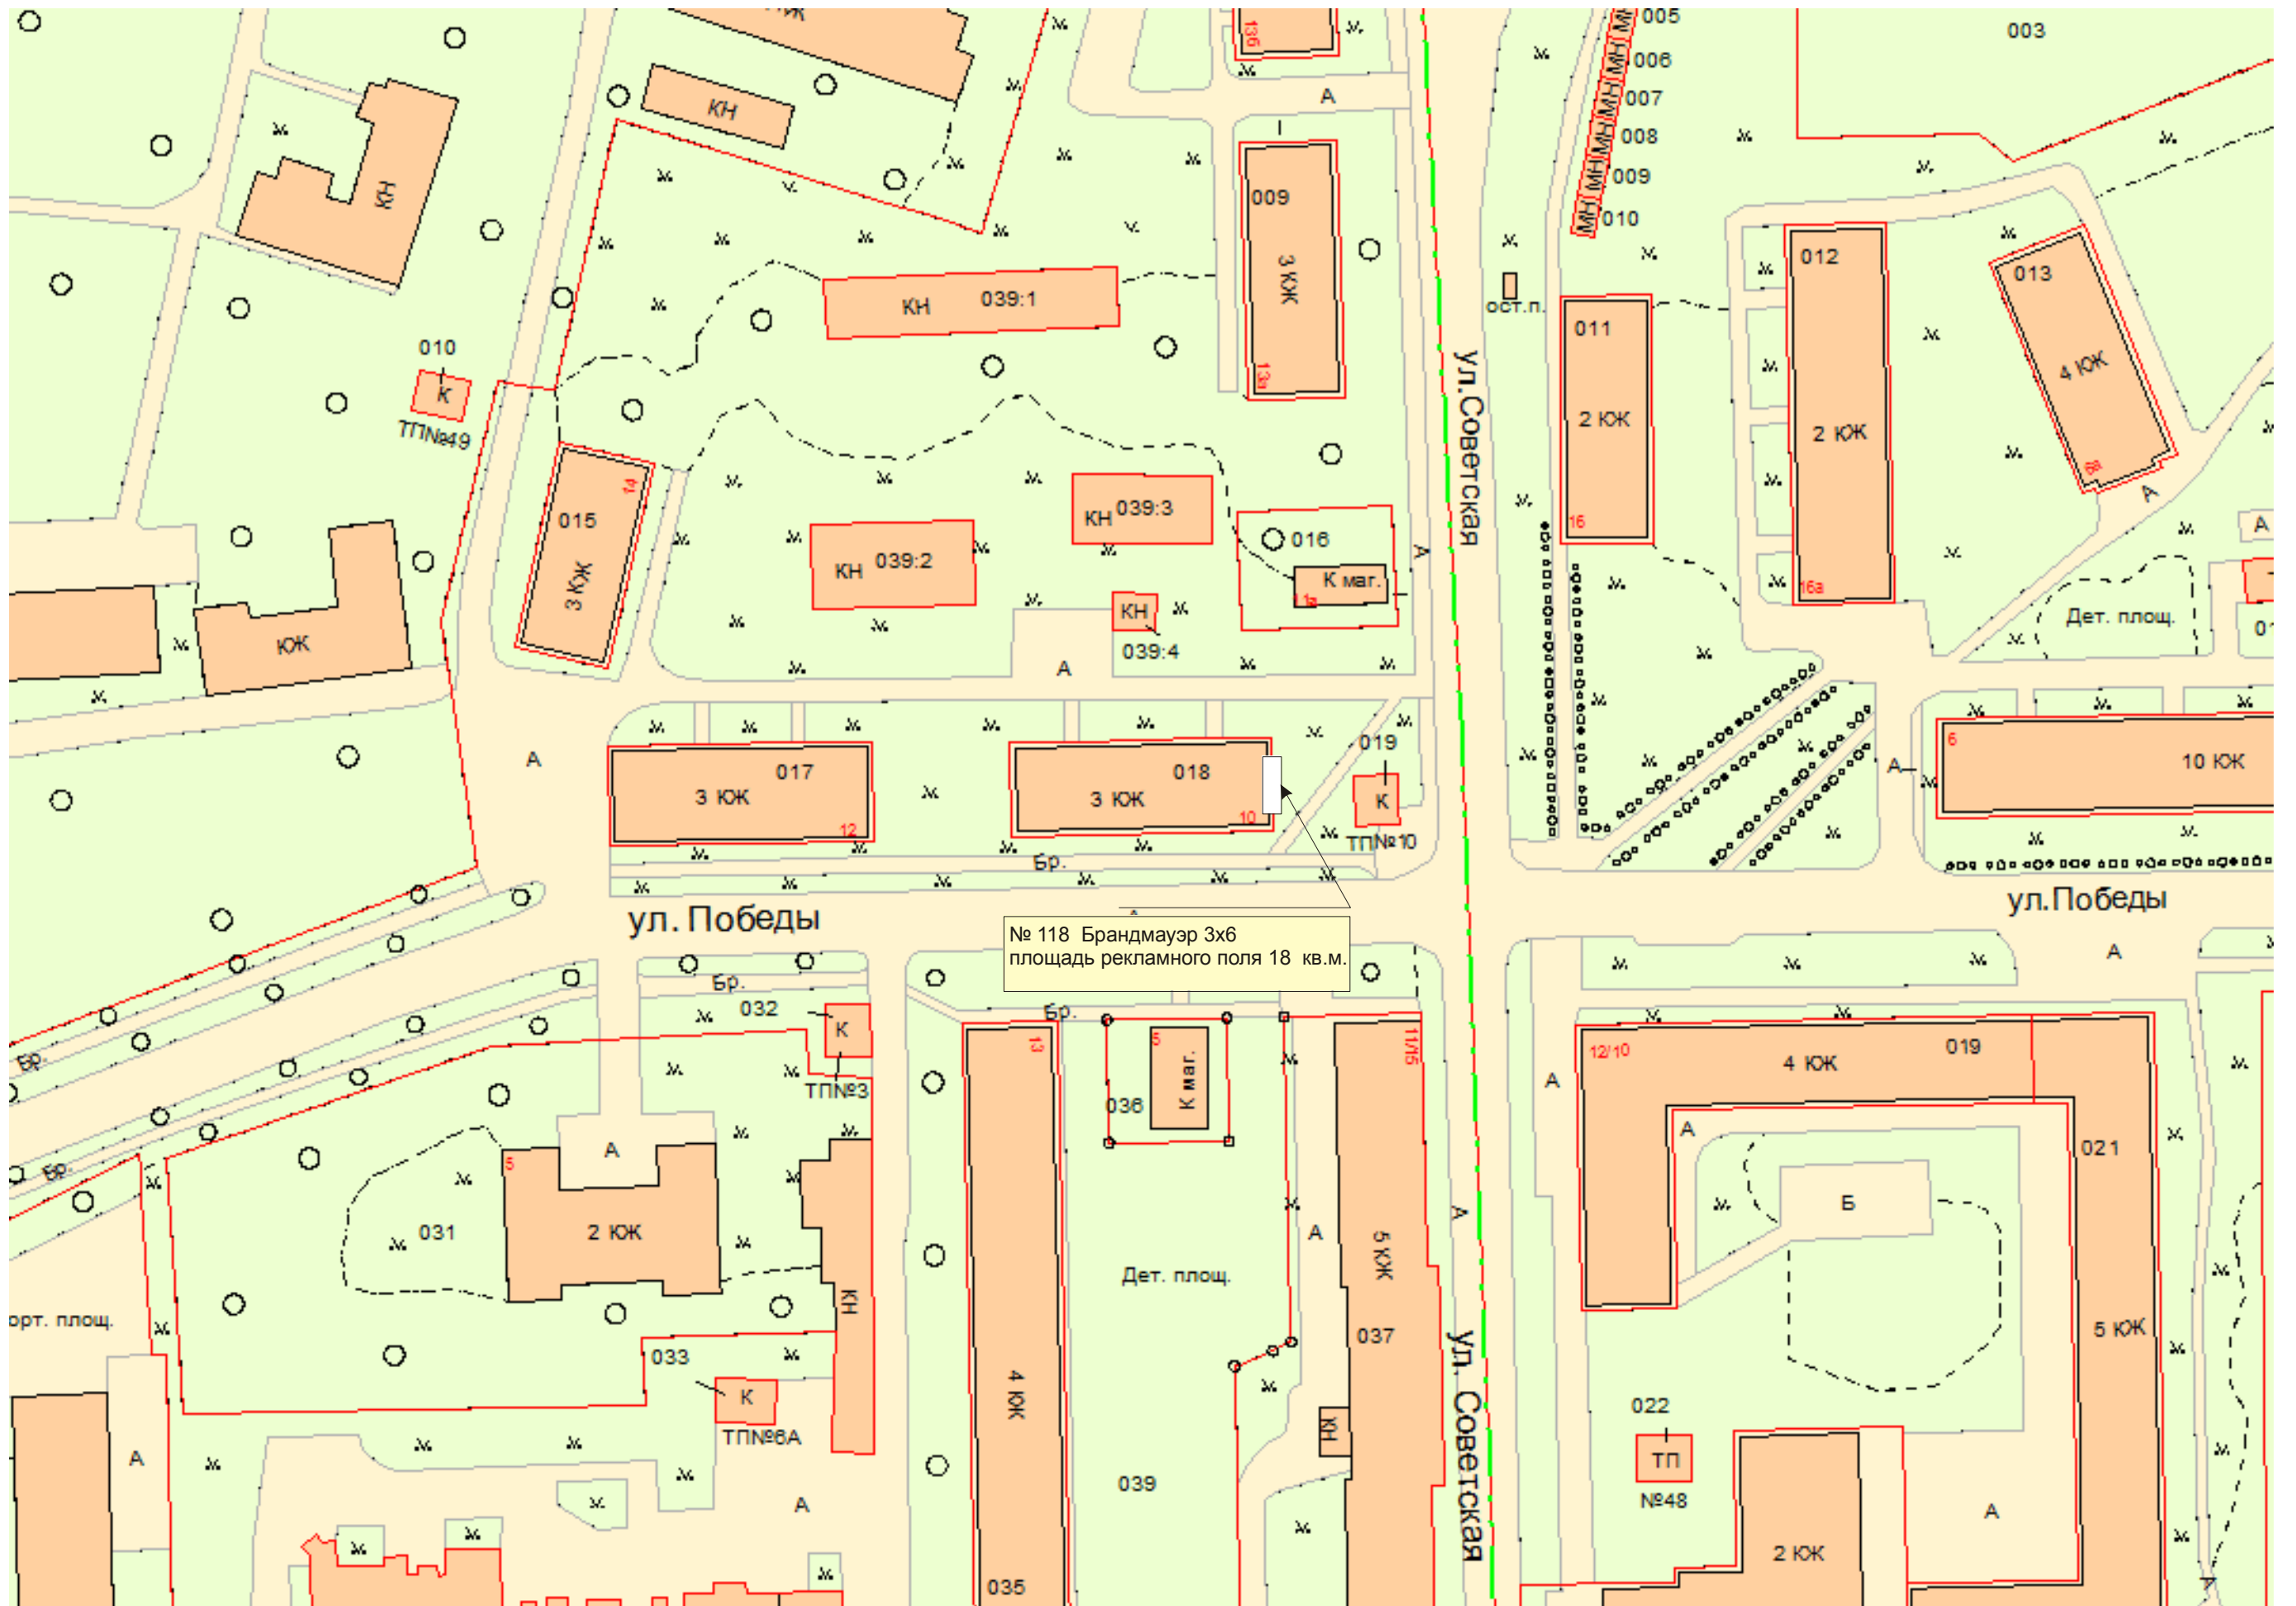



№ 119 Щитовая 2-х сторонняя
рекламная конструкция 3x6
площадь рекламного поля 36 кв.м.

№ 120 Щитовая 2-х сторонняя
рекламная конструкция 3x6
площадь рекламного поля 36 кв.м.


№ 121 Щитовая 1 сторонняя
рекламная конструкция 4x2.3
площадь рекламного поля 55 кв.м.

Троицкая
церковь

Кленовая улица



одище

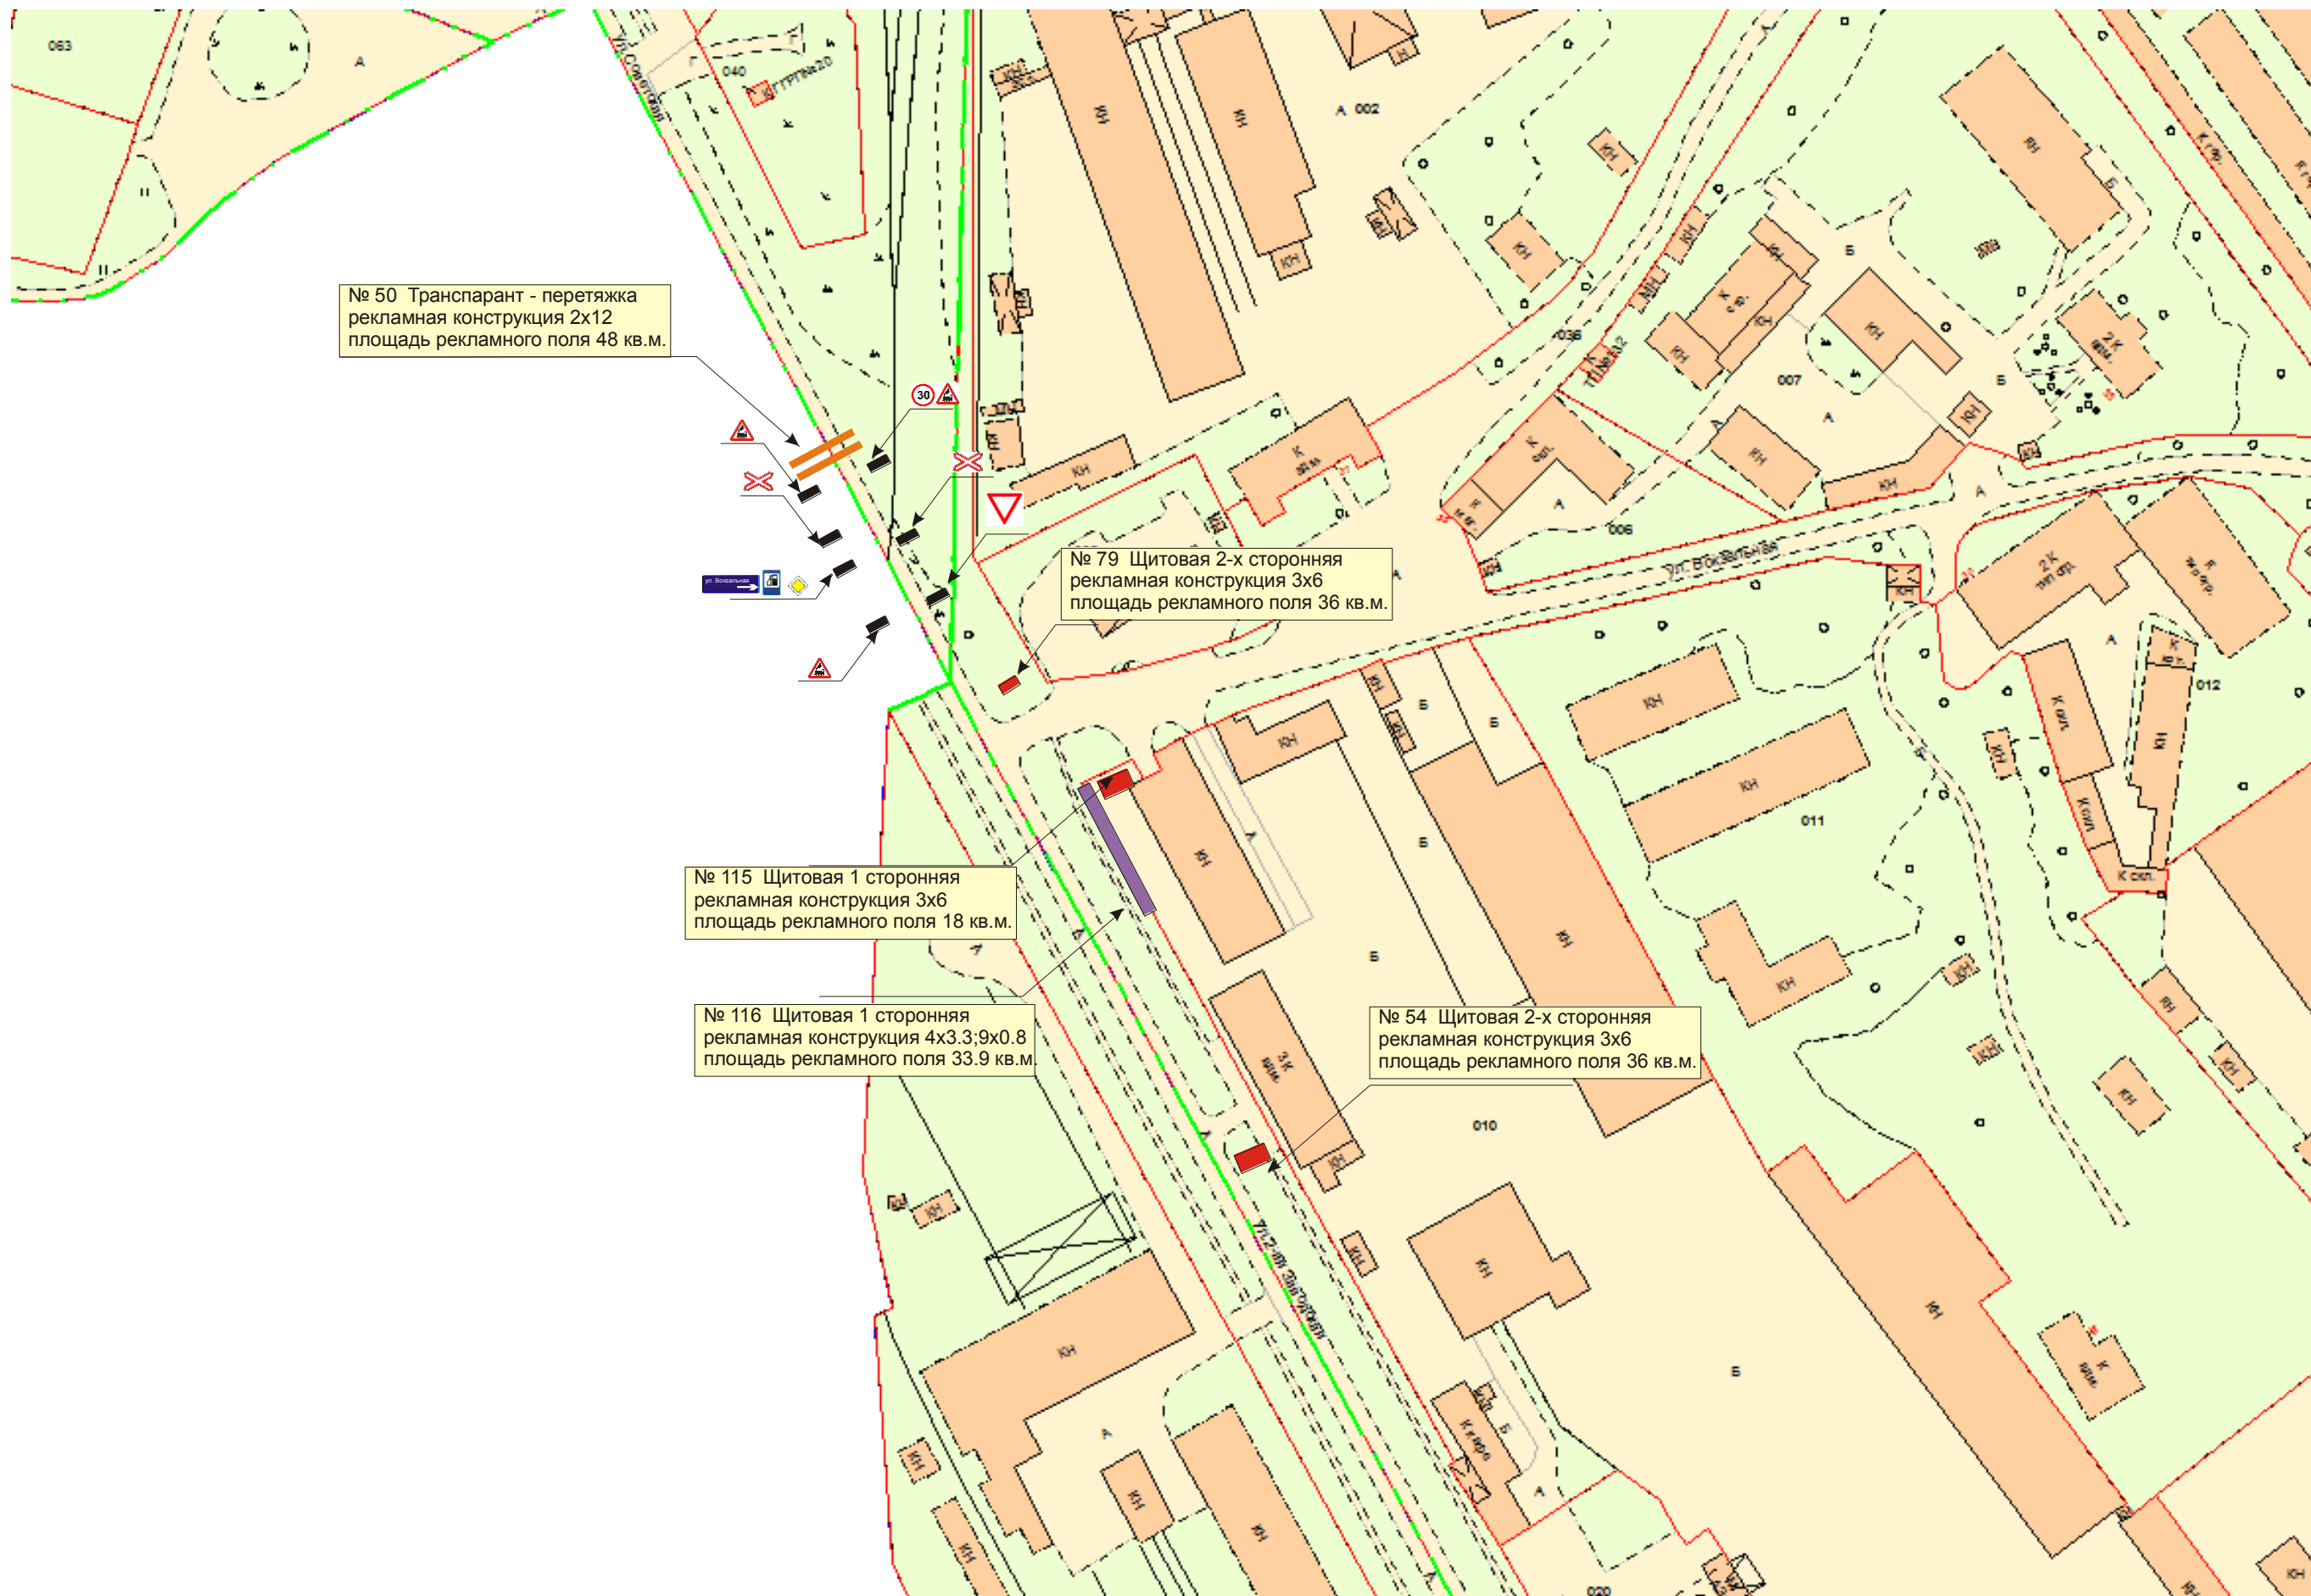


№ 50 Прозрачный - перетяжка
рекламная конструкция 2x12
площадь рекламного поля 48 кв.м.

№ 79 Щитовая 2-х сторонняя
рекламная конструкция 3x6
площадь рекламного поля 36 кв.м.

№ 115 Щитовая 1 сторонняя
рекламная конструкция 3x6
площадь рекламного поля 18 кв.м.

№ 116 Щитовая 1 сторонняя
рекламная конструкция 4x3.3; 9x0.8
площадь рекламного поля 33.9 кв.м.

№ 54 Щитовая 2-х сторонняя
рекламная конструкция 3x6
площадь рекламного поля 36 кв.м.

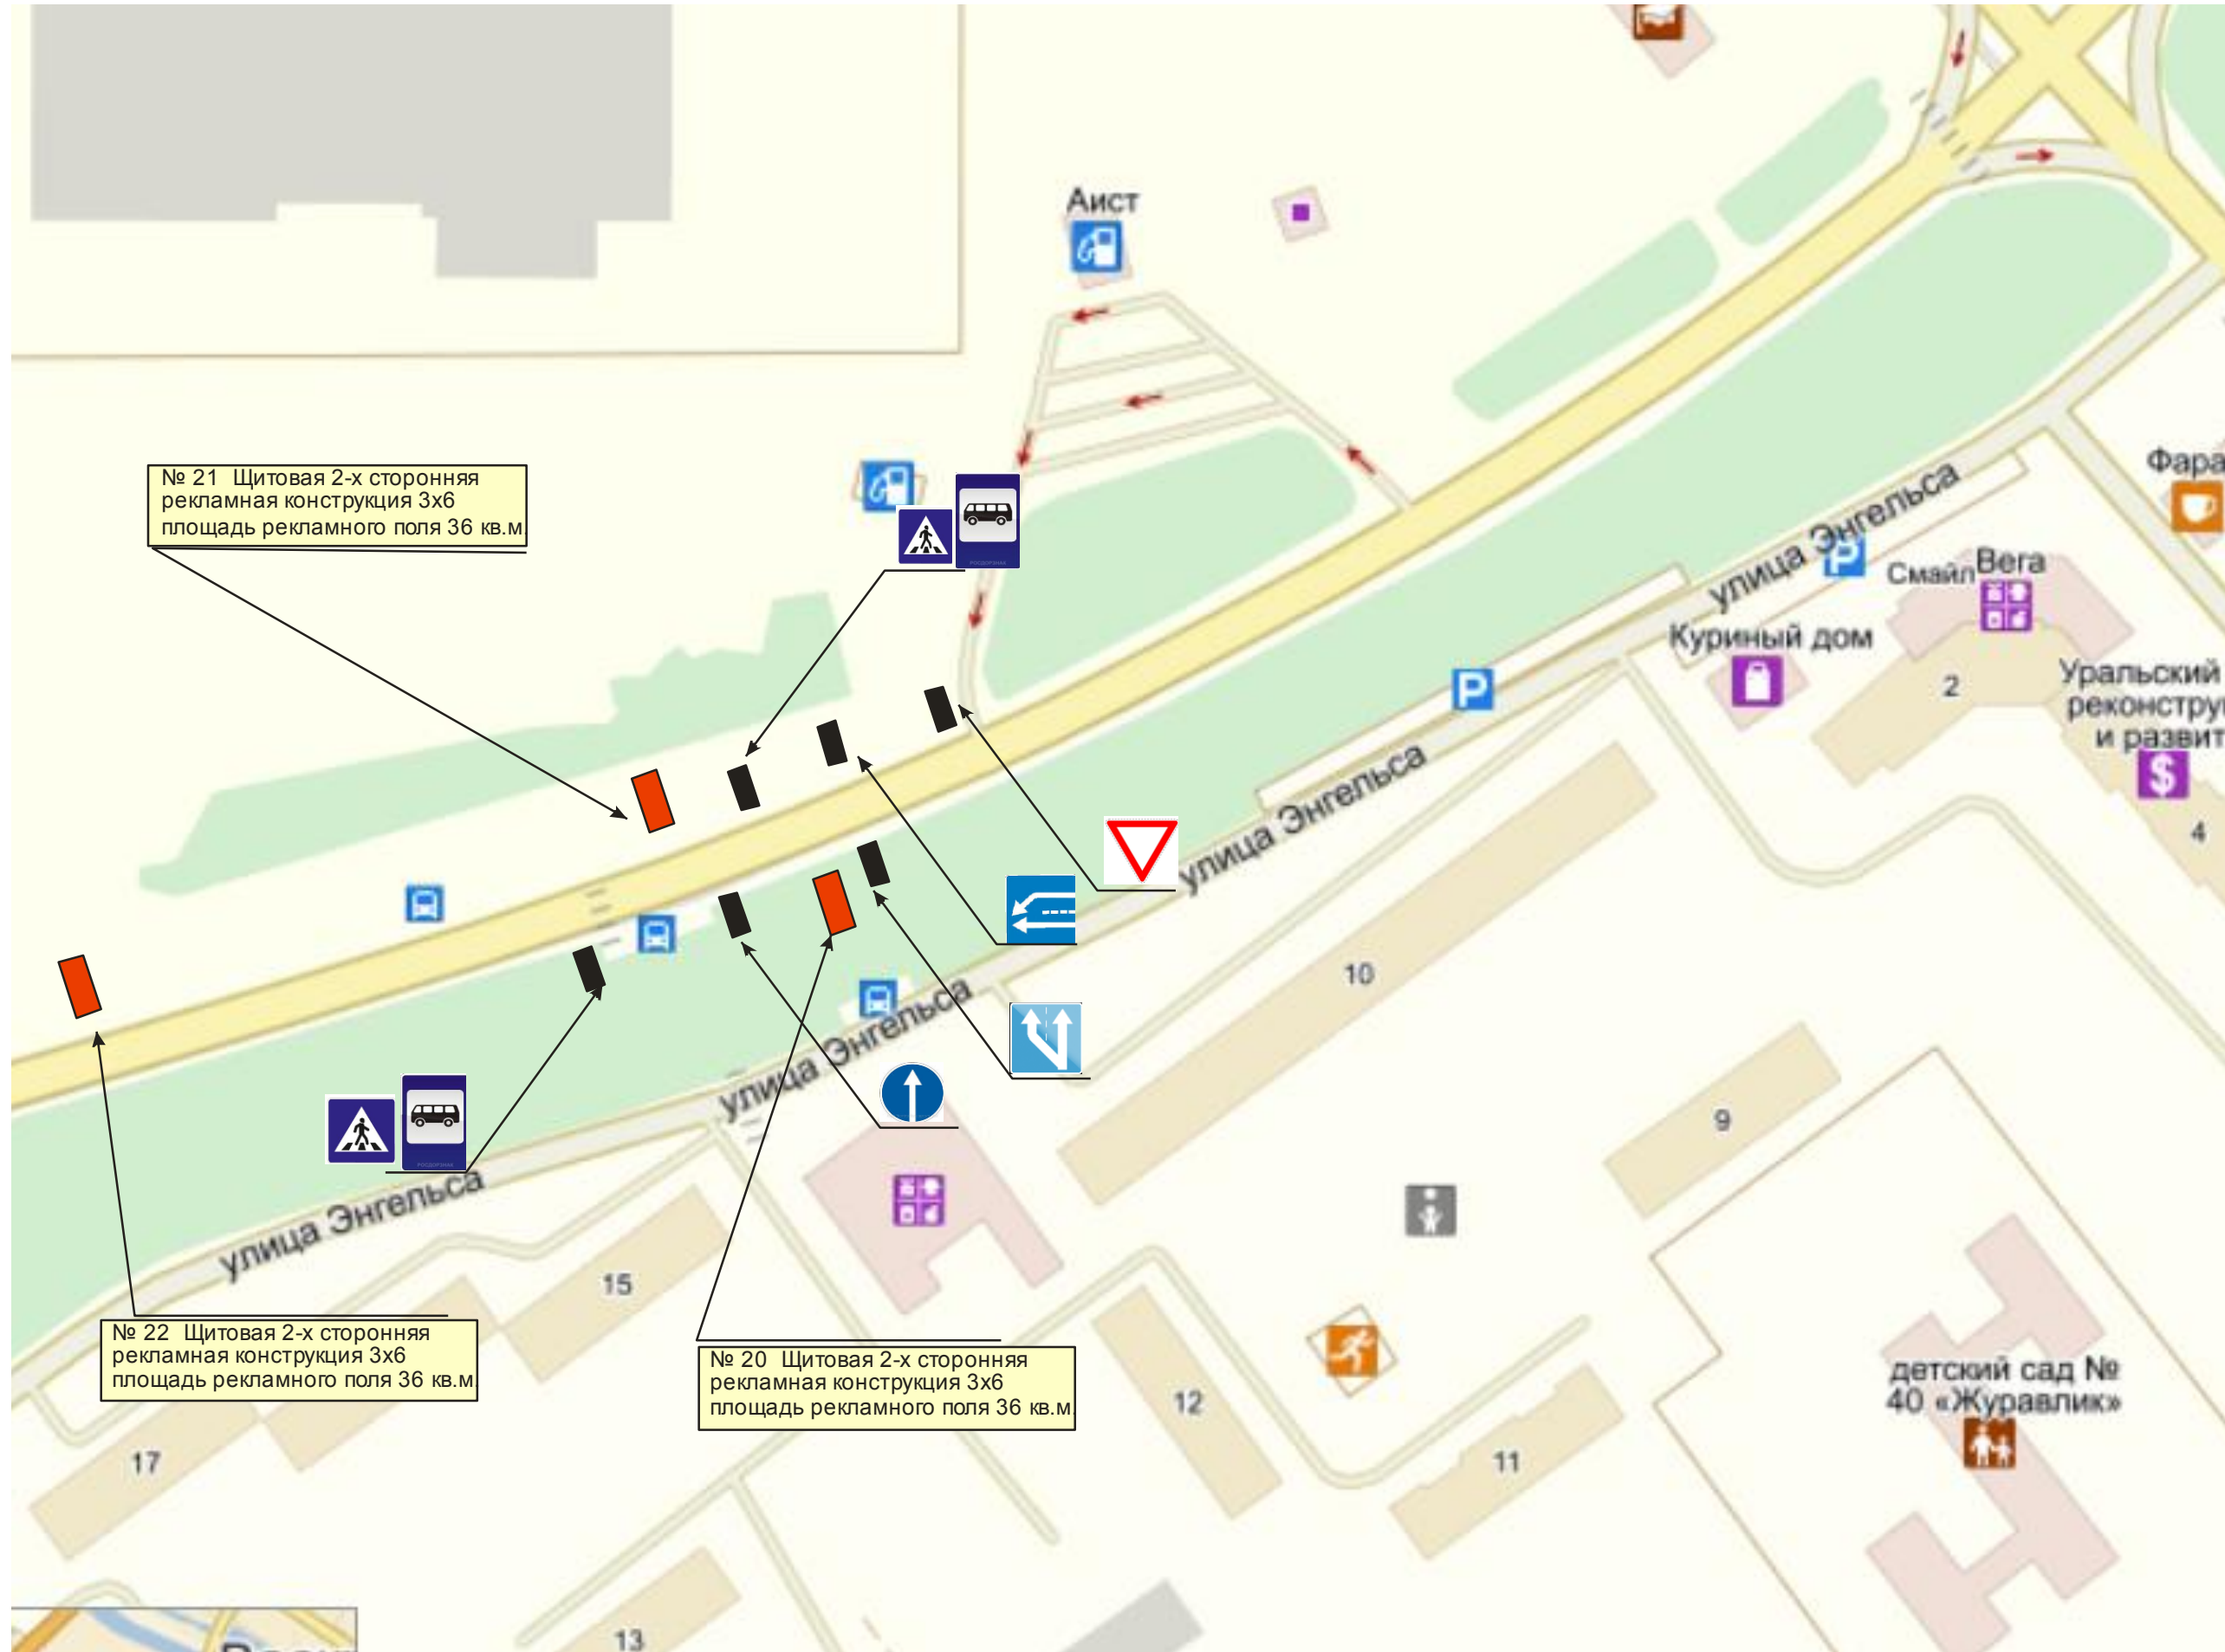

№ 21 Щитовая 2-х сторонняя рекламная конструкция 3x6 площадь рекламного поля 36 кв.м

№ 22 Щитовая 2-х сторонняя рекламная конструкция 3x6 площадь рекламного поля 36 кв.м

№ 20 Щитовая 2-х сторонняя рекламная конструкция 3x6 площадь рекламного поля 36 кв.м

№ 27 Щитовая 2-х сторонняя
рекламная конструкция 3х6
площадь рекламного поля 36 кв.м

№ 29 Щитовая 2-х сторонняя
рекламная конструкция 3х6
площадь рекламного поля 36 кв.м

№ 28 Щитовая 2-х сторонняя
рекламная конструкция 3х6
площадь рекламного поля 36 кв.м


№ 30 Щитовая 2-х сторонняя
рекламная конструкция 3х6
площадь рекламного поля 36 кв.м


памятник
«Воскресенск»

улица Энг

улица Энгельса

17

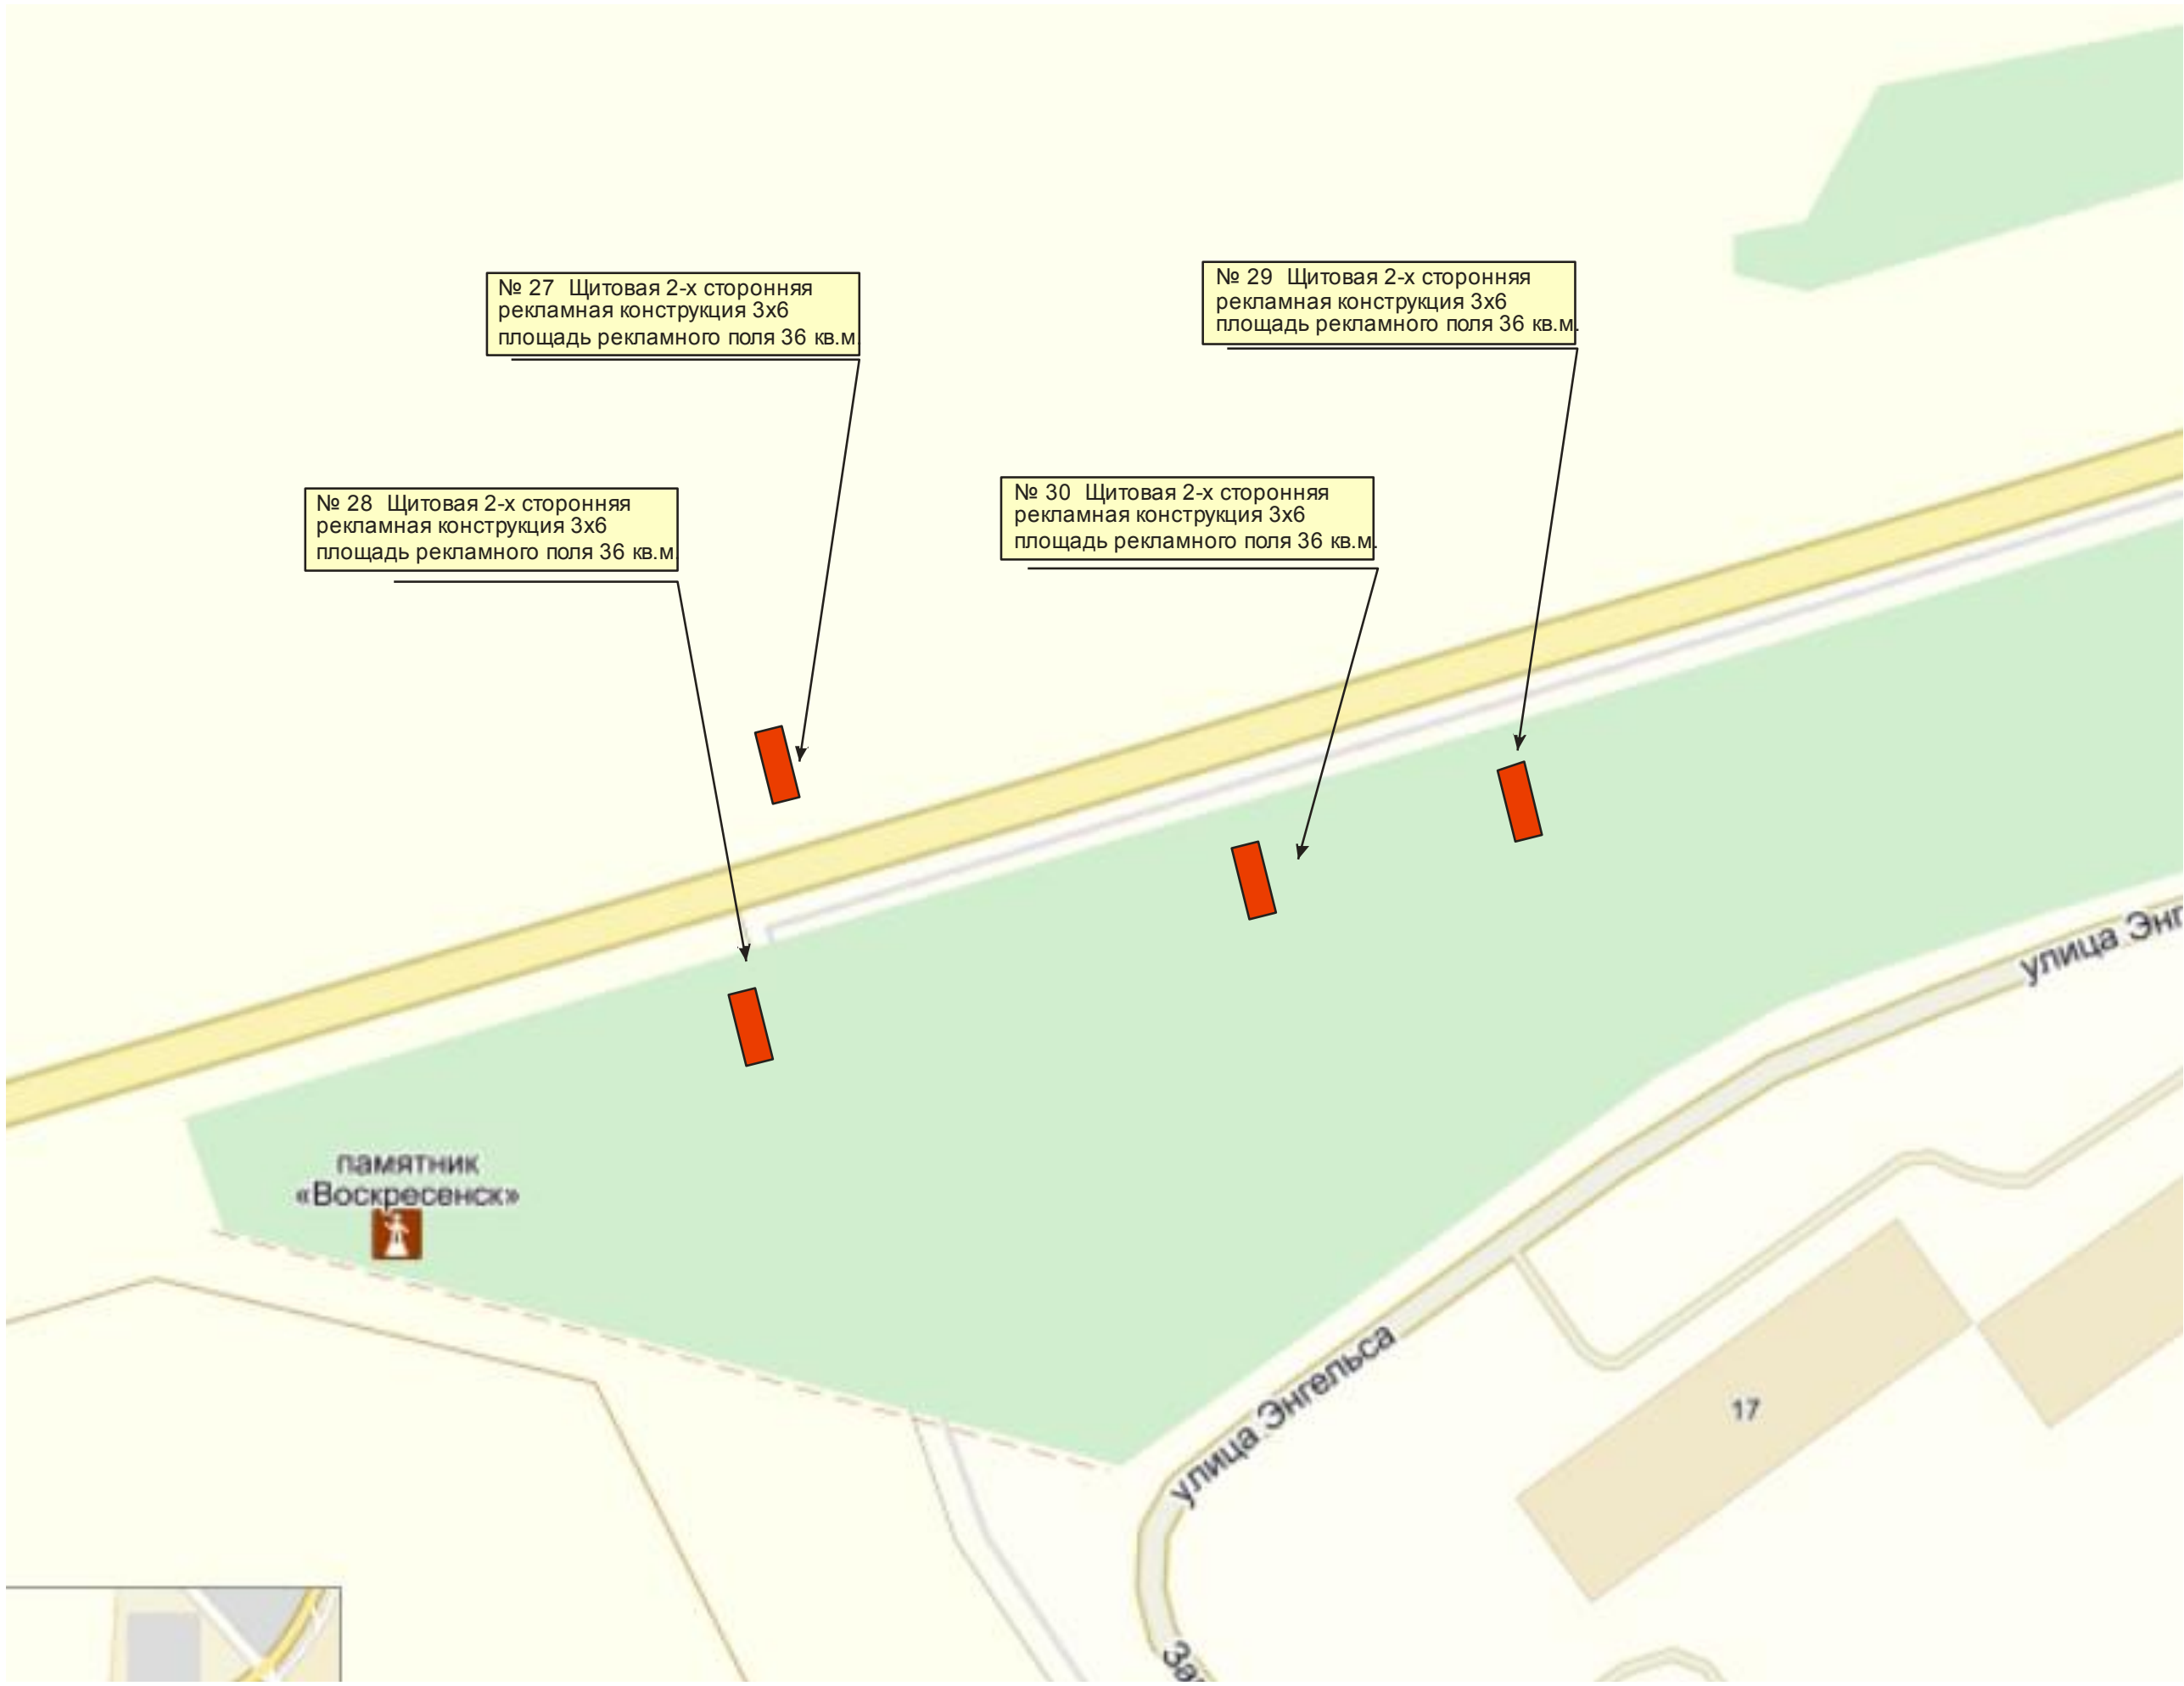

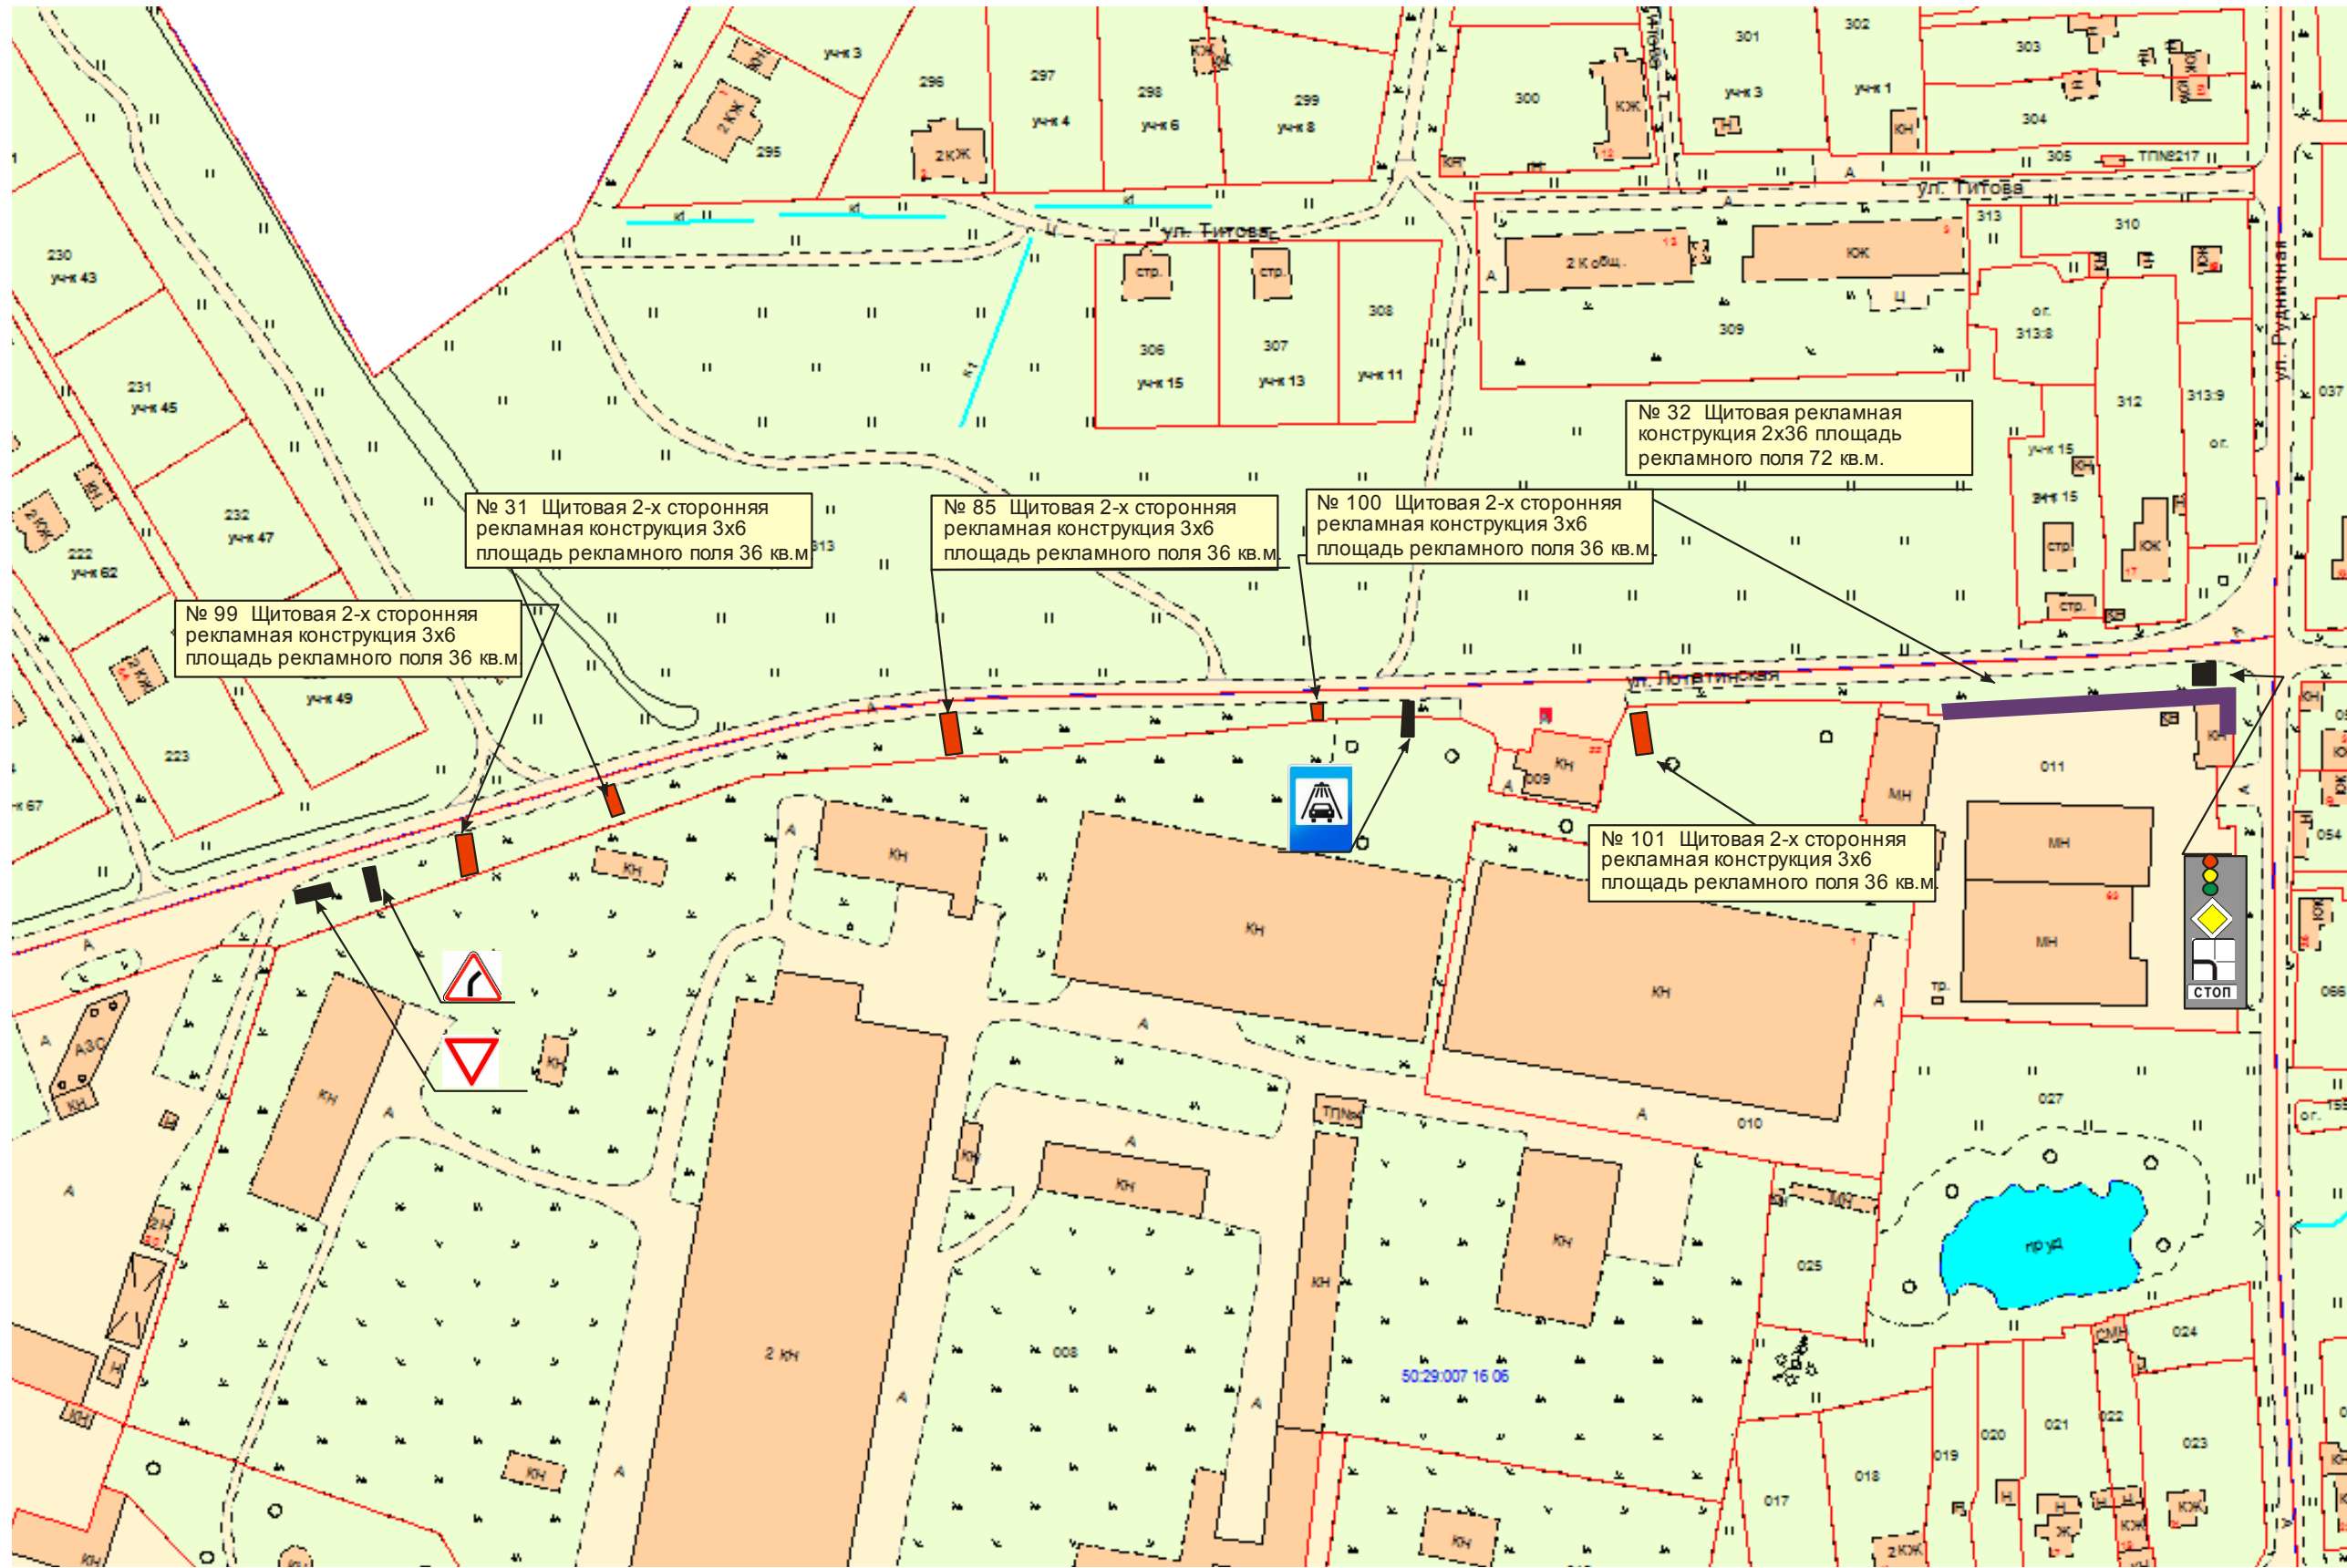

№ 99 Щитовая 2-х сторонняя рекламная конструкция 3х6 площадь рекламного поля 36 кв.м

№ 31 Щитовая 2-х сторонняя рекламная конструкция 3х6 площадь рекламного поля 36 кв.м

№ 85 Щитовая 2-х сторонняя рекламная конструкция 3х6 площадь рекламного поля 36 кв.м

№ 100 Щитовая 2-х сторонняя рекламная конструкция 3х6 площадь рекламного поля 36 кв.м

№ 32 Щитовая рекламная конструкция 2х36 площадь рекламного поля 72 кв.м.

№ 101 Щитовая 2-х сторонняя рекламная конструкция 3х6 площадь рекламного поля 36 кв.м



Условные обозначения:



Щитовая рекламная конструкция



Светодиодный экран



Панель-кронштейн



Транспарант – перетяжка



Дорожный знак